Příloha č. 2

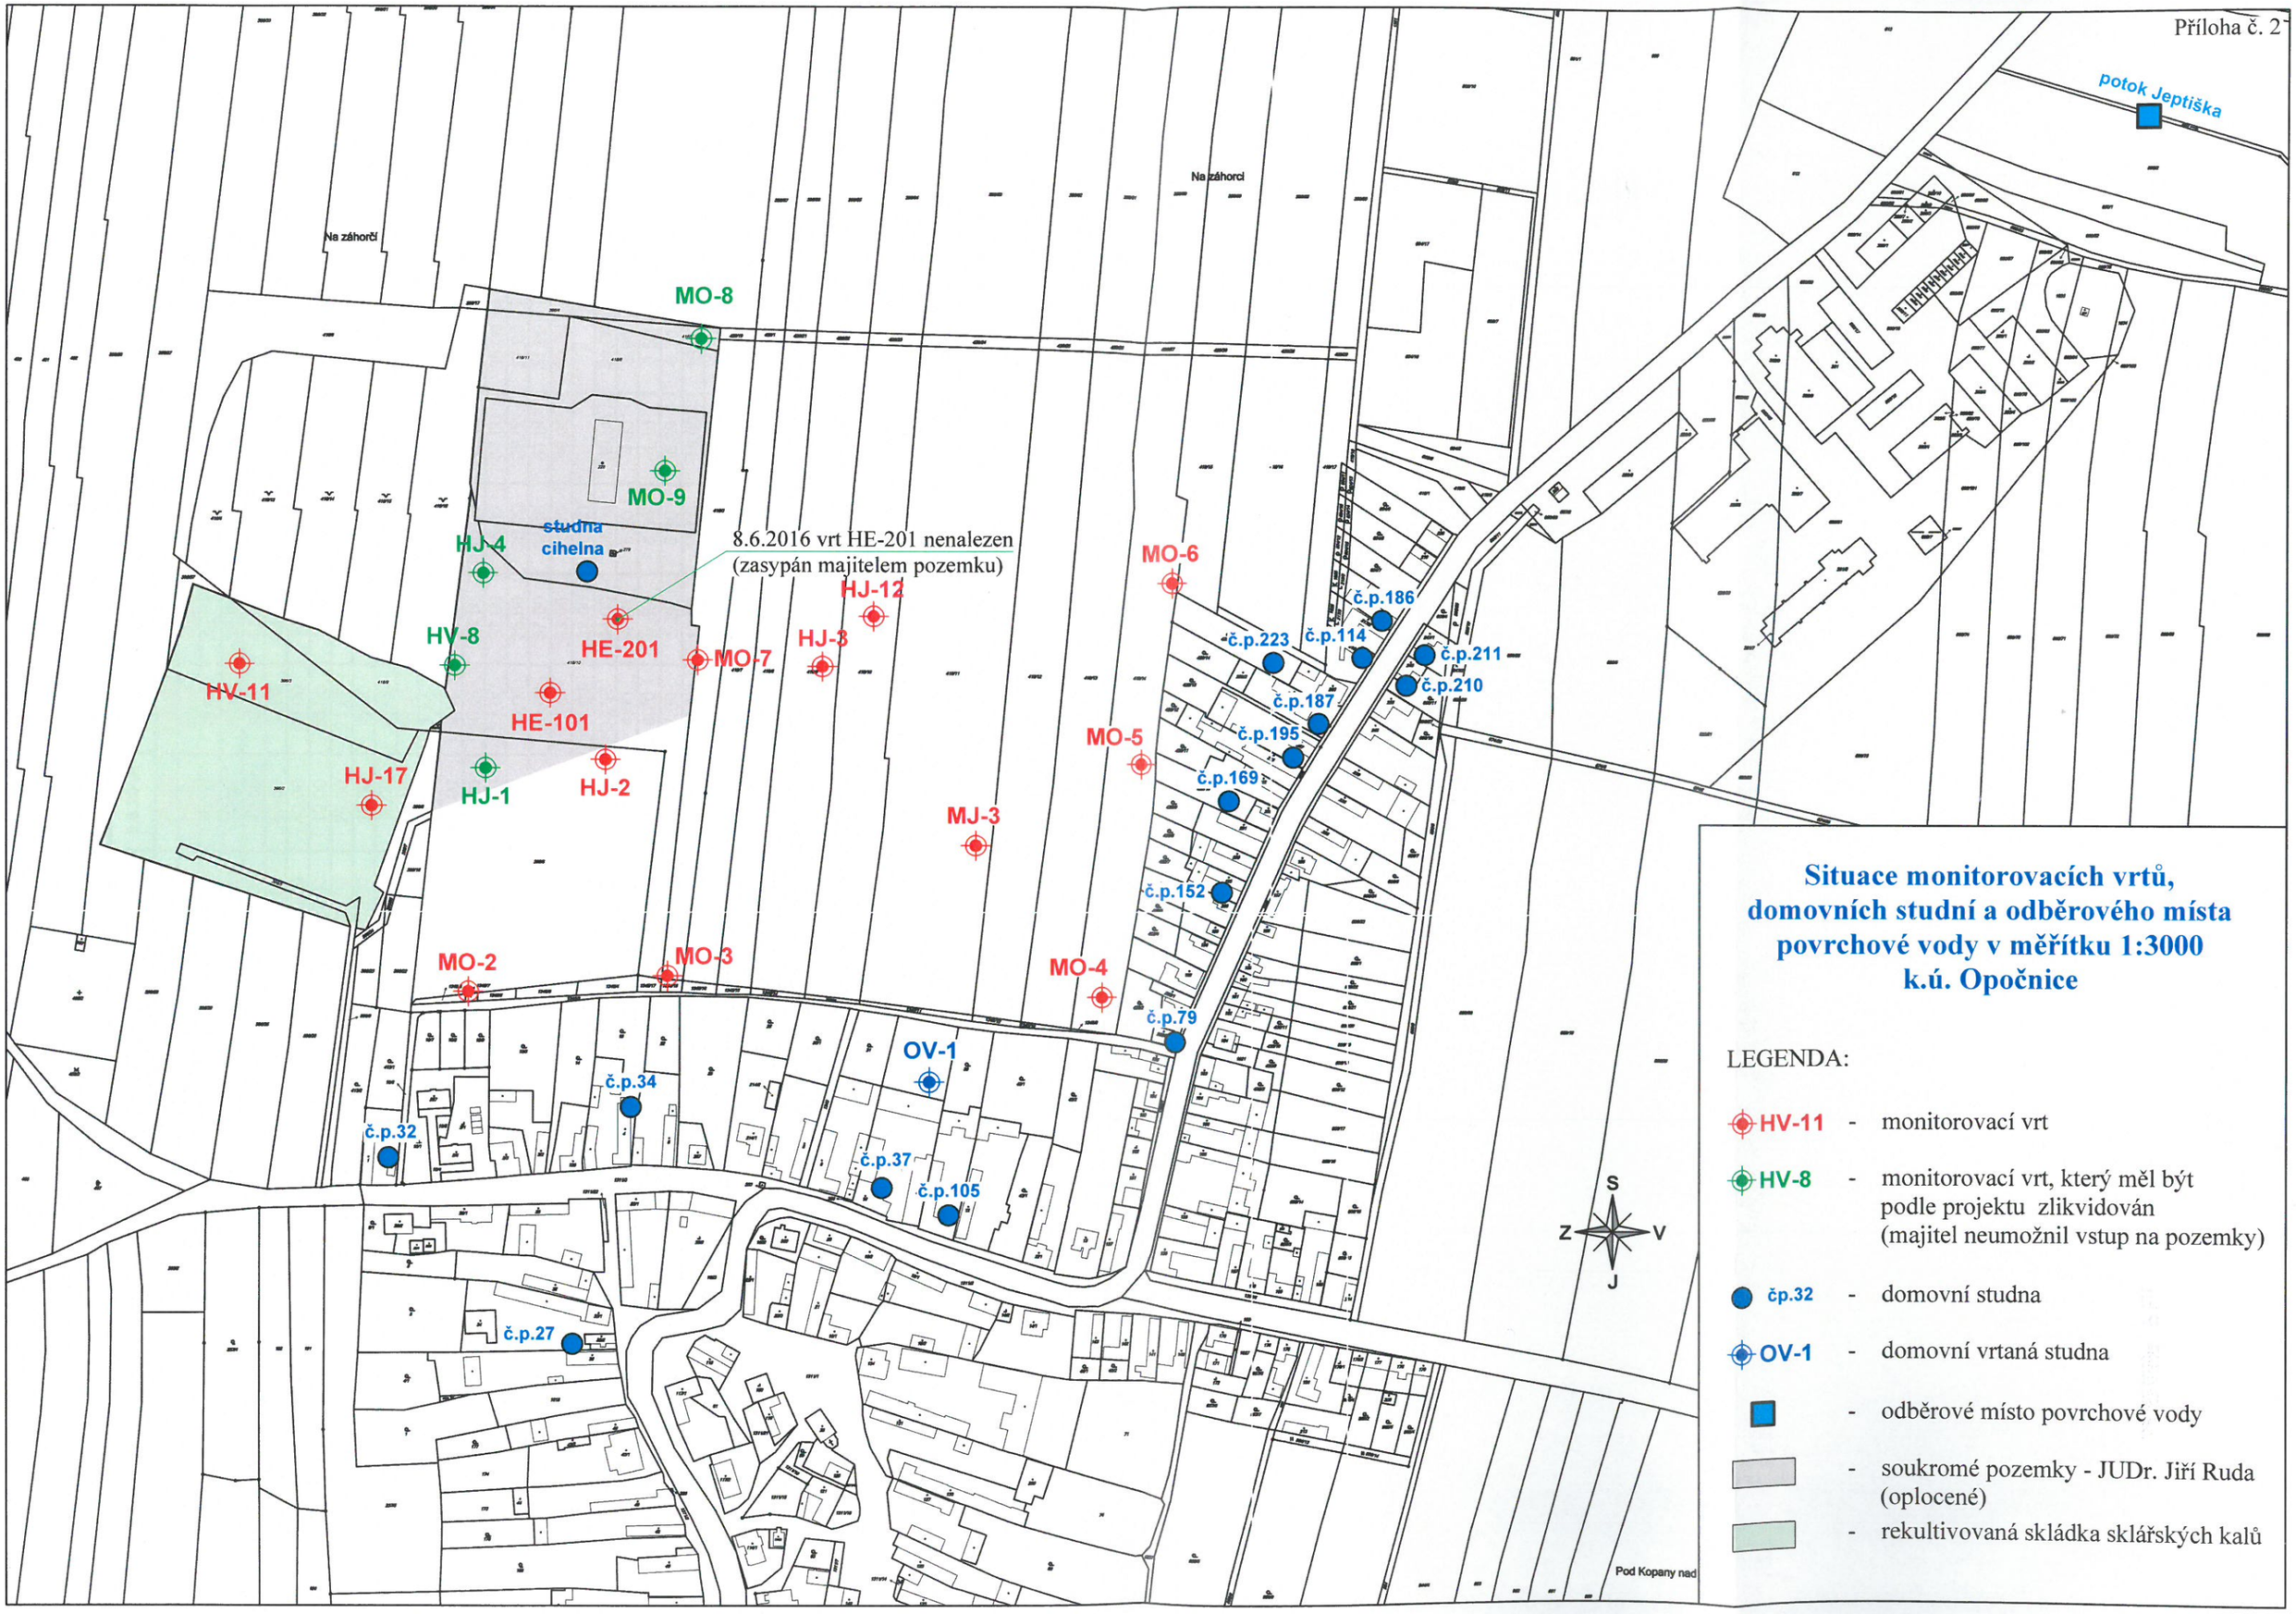

Situace monitorovacích vrtů, domovních studní a odběrového místa povrchové vody v měřítku 1:3000 k.ú. Opočnice

LEGENDA:

- HV-11 - monitorovací vrt
- HV-8 - monitorovací vrt, který měl být podle projektu zlikvidován (majitel neumožnil vstup na pozemky)
- čp.32 - domovní studna
- OV-1 - domovní vrtaná studna
- - odběrové místo povrchové vody
- - soukromé pozemky - JUDr. Jiří Ruda (oplocené)
- - rekultivovaná skládka sklářských kalů