


VZOROVÝ LIST ULOŽENÍ POTRUBÍ DN 300

ZPŮSOB ULOŽENÍ : DO BETONOVÉHO SEDLA      α = 90°  
DRUH RÝHY : ŠIKMÁ OTEVŘENÁ RÝHA  
MATERIÁL POTRUBÍ : ŽELEZOBETON

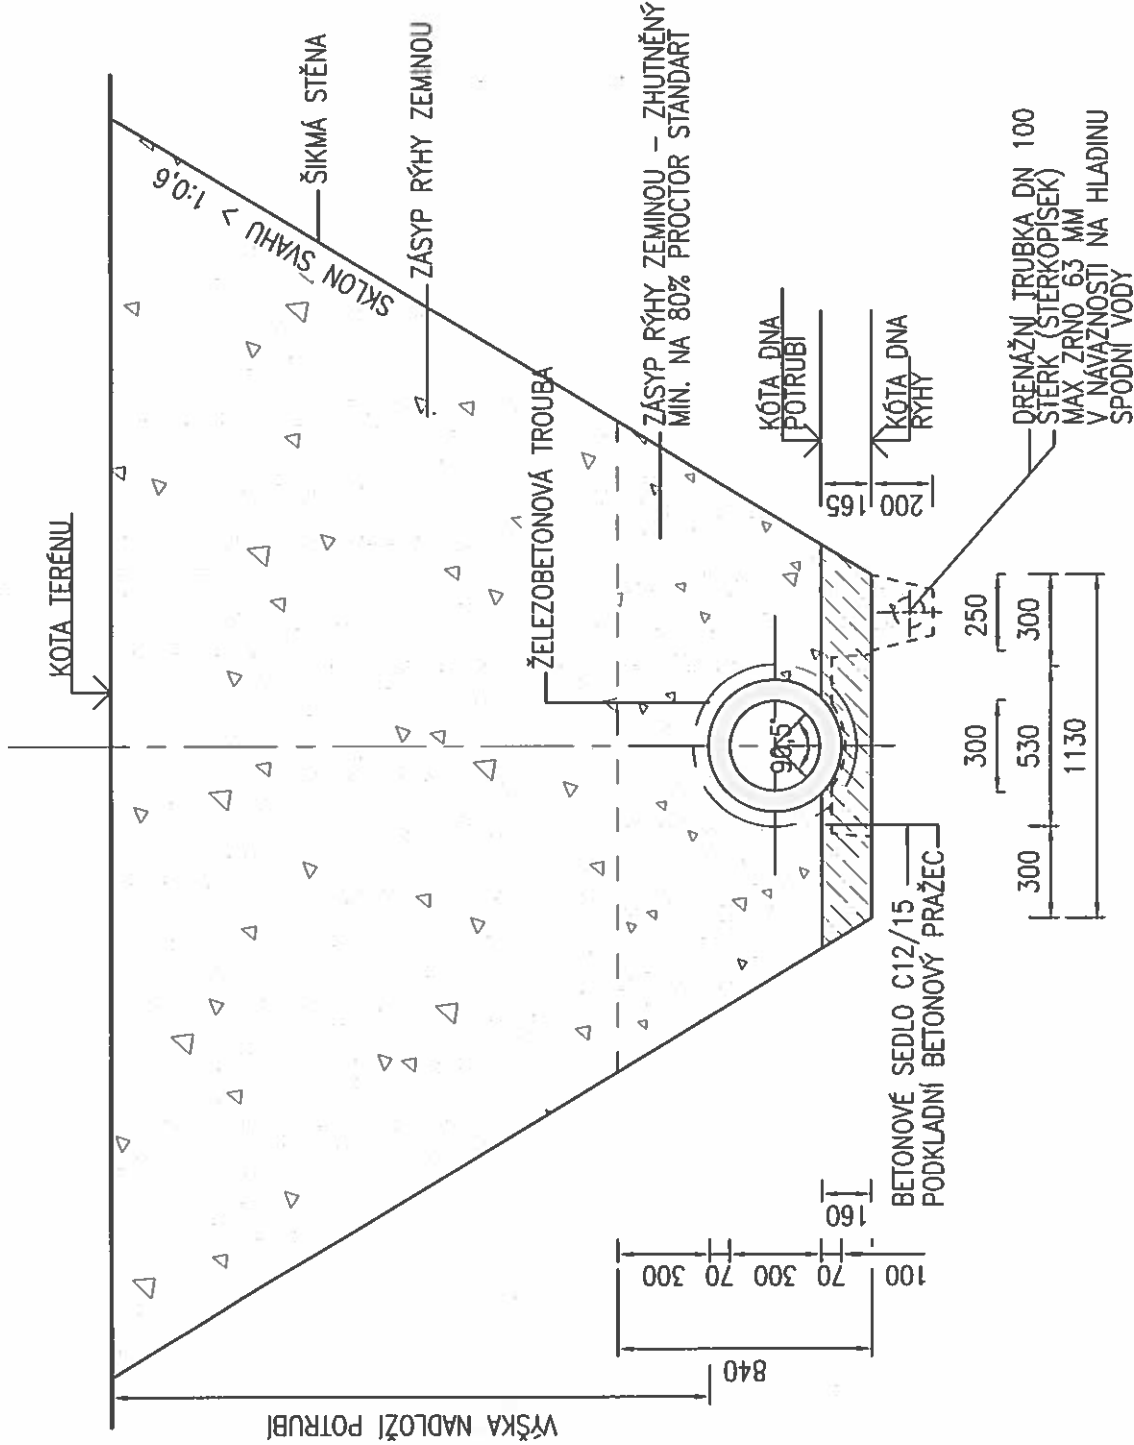

SOUVISEJÍCÍ DOKUMENTY:

TECHNICKÁ ZPRÁVA HP4-6-96359

SITUACE DEŠŤOVÉ KANALIZACE HP4-2-92372

PODÉLNÉ PROFILY DEŠ KANALIZACE HP4-4-92468

VZOROVÉ ULOŽENÍ PP POTRUBÍ HP4-3-33878

VZOROVÁ VSTUPNÍ KANALIZAČNÍ ŠACHTA HP4-3-33880

VZOROVÁ ŠACHTA DOMOVNÍCH PŘÍPOJEK HP4-3-33881

VÝUSTNÍ OBJEKT HP4-2-92373

ŘEZY ULOŽENÍ INŽENÝRSKÝCH SÍTÍ HP4-2-92374

TABULKA KANALIZAČNÍCH PŘÍPOJEK HP4-3-33882

VÝPIS VSTUPNÍCH ŠACHET HP4-6-96360

VÝPIS ŠACHET DOMOVNÍCH PŘÍPOJEK HP4-6-96361

"DOKUMENTACE JE DUŠEVNÍM MAJETKEM FIRMY HUTNÍ PROJEKT FRÝDEK-MÍSTEK a.s. A NESMÍ BÝT POUŽITA BEZ JEJÍHO VĚDOMÍ."

a)					
OZN.	ZMĚNA	DATUM	PROVEDL	KONTROLA	
VYPRACOVAL	ING. MIROSLAV KÁLAL				<b>HUTNÍ PROJEKT</b> FRÝDEK - MÍSTEK HUTNÍ PROJEKT Frýdek-Místek a.s.
PROJEKTANT	ING. MIROSLAV KÁLAL				
SCHVÁLIL	ING. PŘEMYSL ŠIMEK <i>P.Šimek</i>				
KONTROLOVAL	PAVEL DVOŘÁK <i>P.Šimek</i>				
INVESTOR	Obec Stonava				DATUM 03/2017
MÍSTO STAVBY	STONAVA				ÚČEL PROVÁDĚNÍ STAVBY
STAVBA	VÝSTAVBA INŽ.SÍTÍ STONAVA - NOVÝ SVĚT - 1.ETAPA - AKTUALIZACE DPS				Č. ZAK. 10669-003-000
DOKUMENTACE OBJEKTŮ SO 103 DEŠŤOVÁ KANALIZACE					ARCHIVNÍ ČÍSLO HP4-3-33879
VZOROVÉ ULOŽENÍ ŽB TRUB					LISTŮ POČET A4 2
					MĚŘÍTKO POŘADOVÉ Č. 05