SOUŘADNICE ŠACHET

SPLAŠKOVÁ KANALIZACE STOKA SA:

BOD	X	Y
ČS	1107028,319	453791,299
ŠSa1	1107039,130	453816,467
ŠSa2	1107059,853	453826,959
ŠSa3	1107083,302	453838,830
ŠSa4	1107108,752	453851,714
ŠSa5	1107117,979	453856,386
ŠSa6	1107129,679	453892,058

SPLAŠKOVÁ KANALIZACE STOKA SB:

ŠSb1	1107118,648	453832,167
ŠSb2	1107133,604	453826,617

SOUŘADNICE DOMOVNÍCH PŘÍPOJEK

SPLAŠKOVÁ KANALIZACE STOKA SA:

BOD	X	Y
DPS1	1107061,716	453823,279
DPS2	1107062,544	453833,724
DPS3	1107081,910	453814,824
DPS4	1107092,348	453848,812
DPS5	1107114,491	453865,282
DPS6	1107125,931	453861,775
DPS7	1107125,047	453893,577
DPS8	1107135,070	453890,296

SPLAŠKOVÁ KANALIZACE STOKA SB:

DPS9	1107112,183	453832,657
DPS10	1107132,977	453824,514
DPS11	1107135,123	453831,713

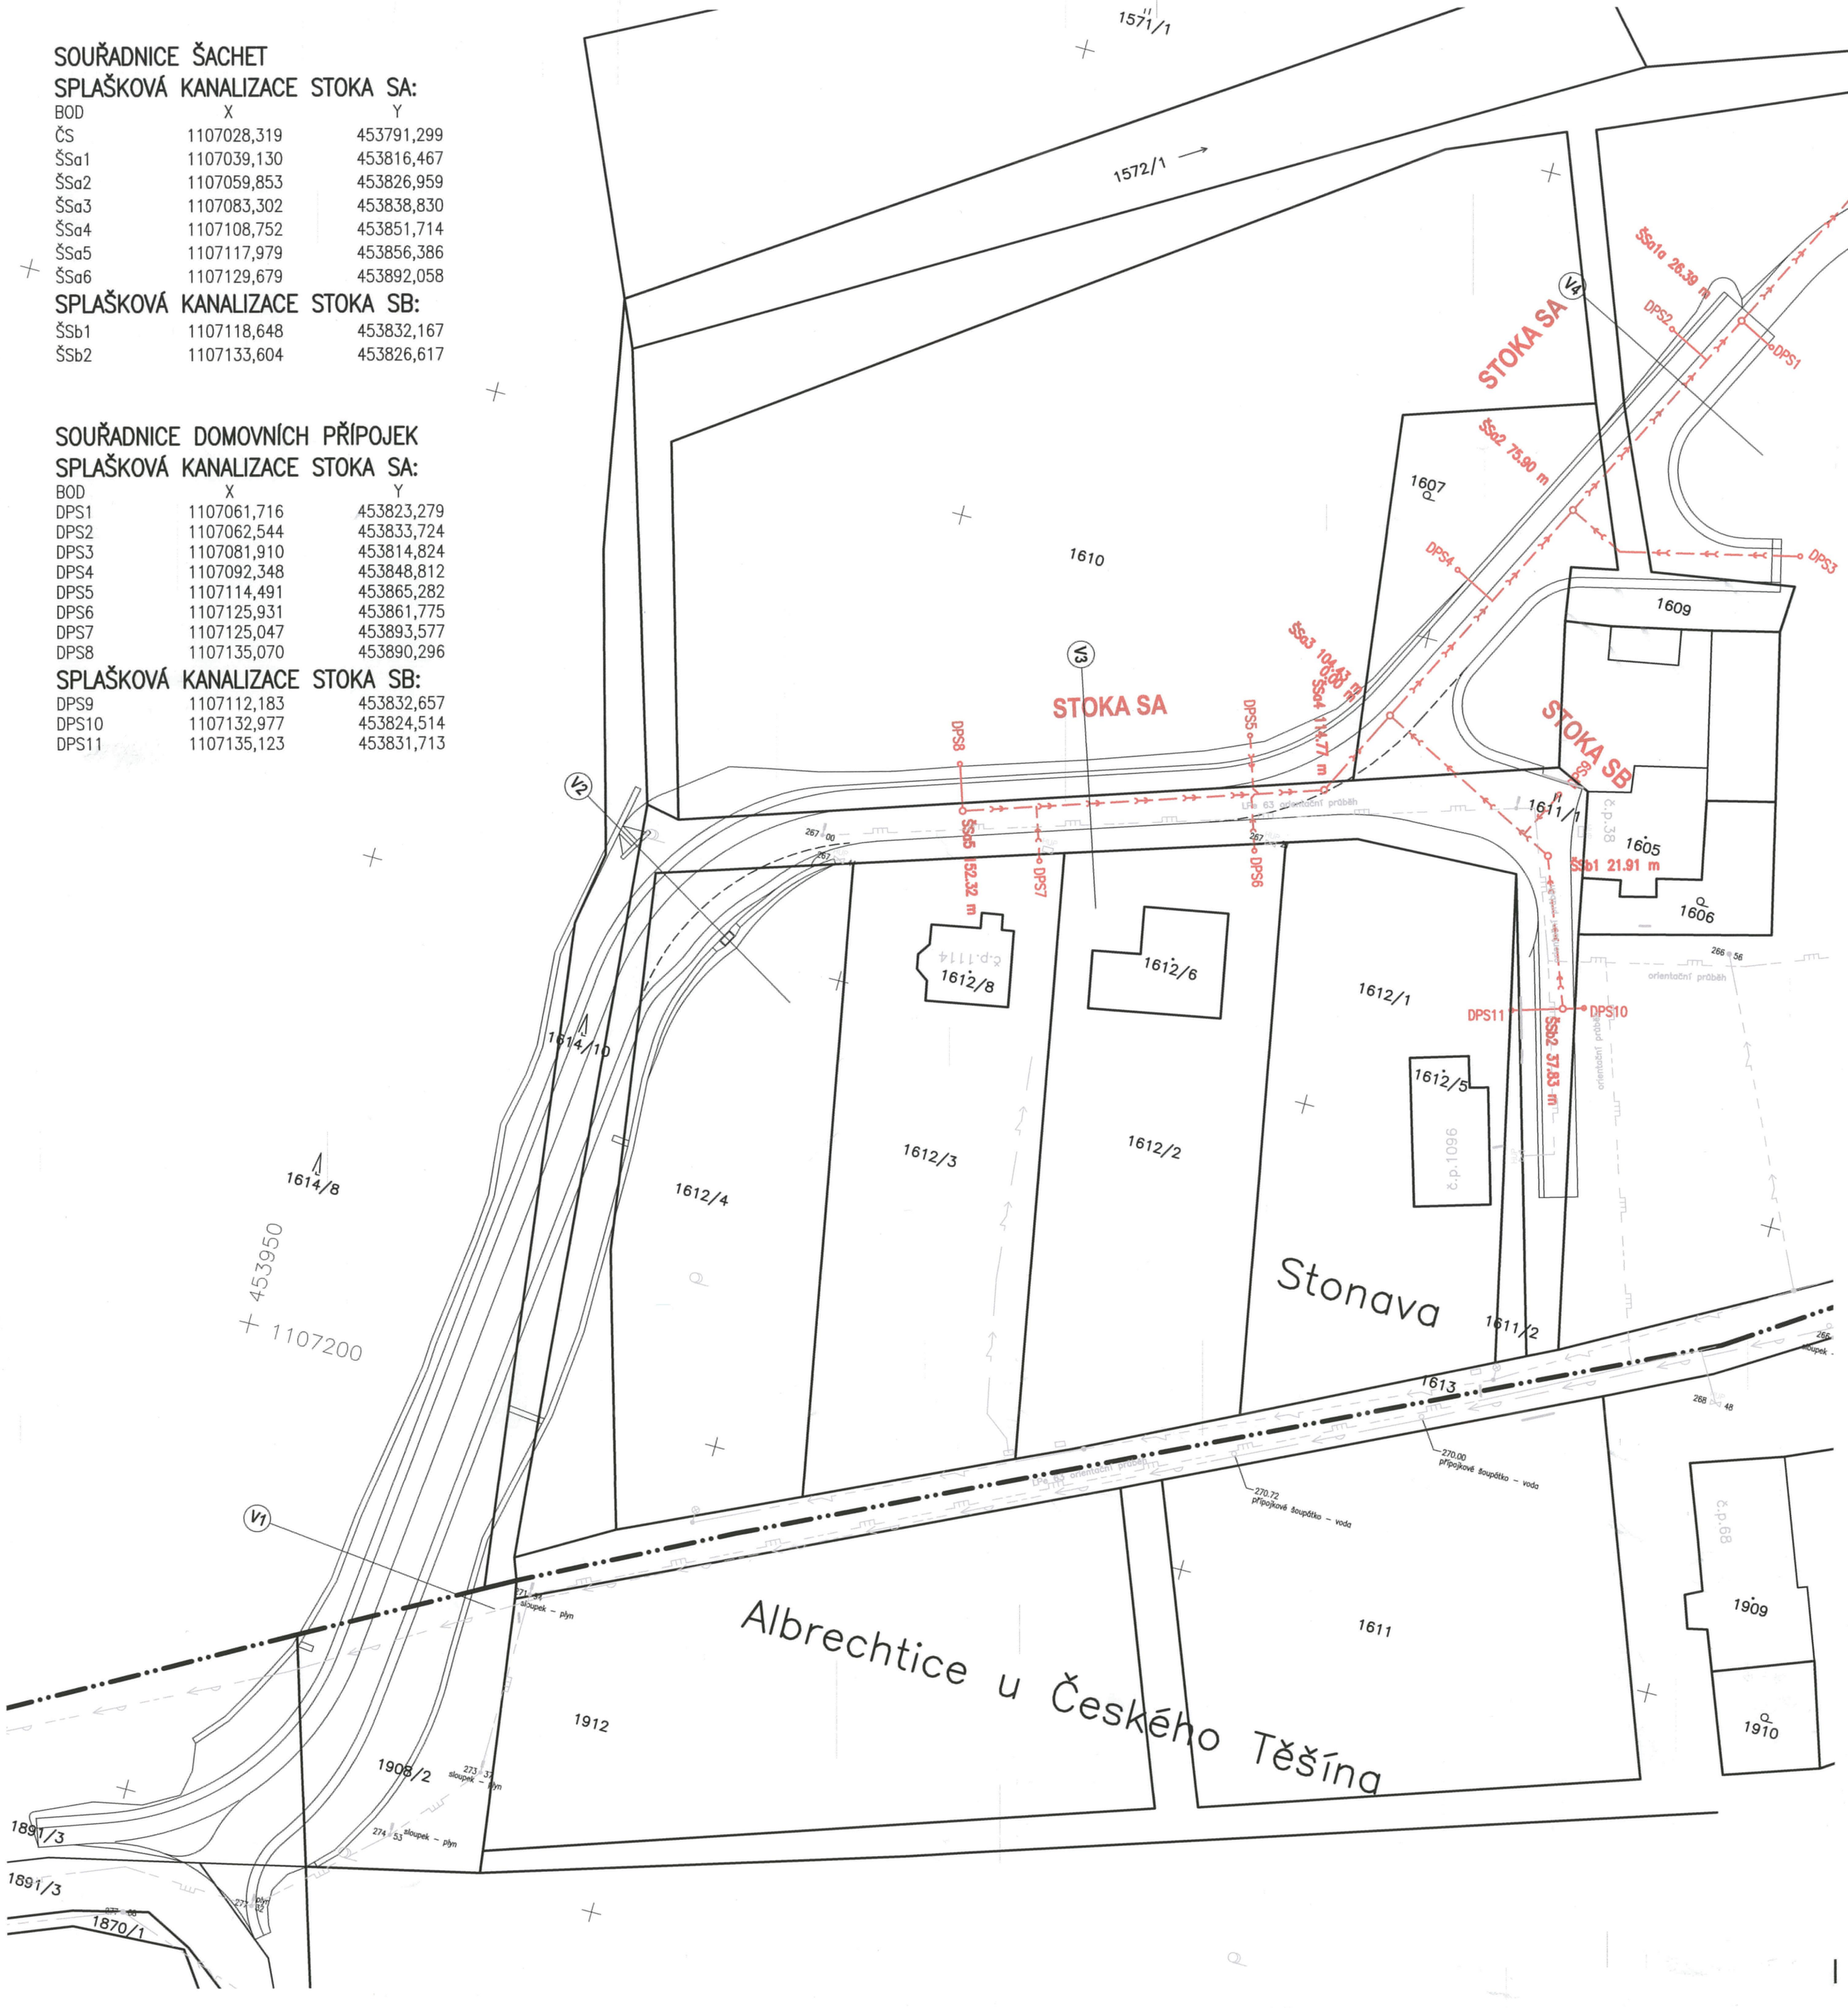

NOVÉ INŽ. SÍTĚ

KANALIZACE SPLAŠKOVÁ

JINÉ

HRANICE KATASTRU

V1, V3, V4 PŘÍČNÉ ŘEZY - VIZ ŘEZY ULOŽENÍ INŽ. SÍTÍ

STÁVAJÍCÍ INŽ. SÍTĚ

NN NADZEMNÍ

TELEFONICA O2

PLYNOVOD STL

VODOVOD

INŽ. SÍTĚ-JINÁ STAVBA

SPLAŠKOVÁ KANALIZACE - JINÁ STAVBA

SPLAŠKOVÁ KANALIZACE -VÝTLAK - JINÁ STAVBA

ČS ČERPACÍ STANICE SPLAŠKOVÝCH VOD - JINÁ STAVBA

SOUVISEJÍCÍ DOKUMENTY:

TECHNICKÁ ZPRÁVA	HP4-6-96362
PODÉLNÉ PROFILY SPLAŠ. KANALIZACE	HP4-4-92469
VZOROVÉ ULOŽENÍ PP POTRUBÍ	HP4-3-33883
VZOROVÁ VSTUPNÍ KANALIZAČNÍ ŠACHTA	HP4-3-33884
VZOROVÁ ŠACHTA DOMOVNÍCH PŘÍPOJEK	HP4-3-33885
ŘEZY ULOŽENÍ INŽENÝRSKÝCH SÍTÍ	HP4-2-92384
TABULKA KANALIZAČNÍCH PŘÍPOJEK	HP4-3-33886
VÝPIS VSTUPNÍCH ŠACHET	HP4-6-96363
VÝPIS ŠACHET DOMOVNÍCH PŘÍPOJEK	HP4-6-96364

"DOKUMENTACE JE DUŠEVNÍM MAJETKEM FIRMY HUTNÍ PROJEKT Frýdek-Místek a.s. A NESMÍ BÝT POUŽITA BEZ JEJÍHO VĚDOMÍ."

a)				
OZN.	ZMĚNA	DATUM	PROVEDL	KONTROLA

VYPRACOVAL	ING. MIROSLAV KÁLAL	HUTNÍ PROJEKT FRÝDEK-MÍSTEK	
PROJEKTANT	ING. MIROSLAV KÁLAL	HUTNÍ PROJEKT Frýdek-Místek a.s.	
SCHVÁLIL	ING. PŘEMYSL ŠIMEK	DATUM	03/2017
KONTROLOVAL	PAVEL DVOŘÁK	ÚČEL	PROVÁDĚNÍ STAVBY
INVESTOR	Obec Stonava	Č. ZAK.	10669-003-000
MÍSTO STAVBY	STONAVA	ARCHIVNÍ ČÍSLO	HP4-2-92377
STAVBA	VÝSTAVBA INŽ.SÍTÍ STONAVA - NOVÝ SVĚT - 1.ETAPA - AKTUALIZACE DPS	LISTŮ	POČET A4 4
	DOKUMENTACE OBJEKTŮ SO 104 SPLAŠKOVÁ KANALIZACE	MĚŘÍTKO	POŘADOVÉ Č.
	SITUACE SPLAŠKOVÉ KANALIZACE	1:500	02