



ULOŽENÍ POTRUBÍ ZEMNÍHO PLYNU STL VE VÝKOPU
VZOROVÝ ŘEZ

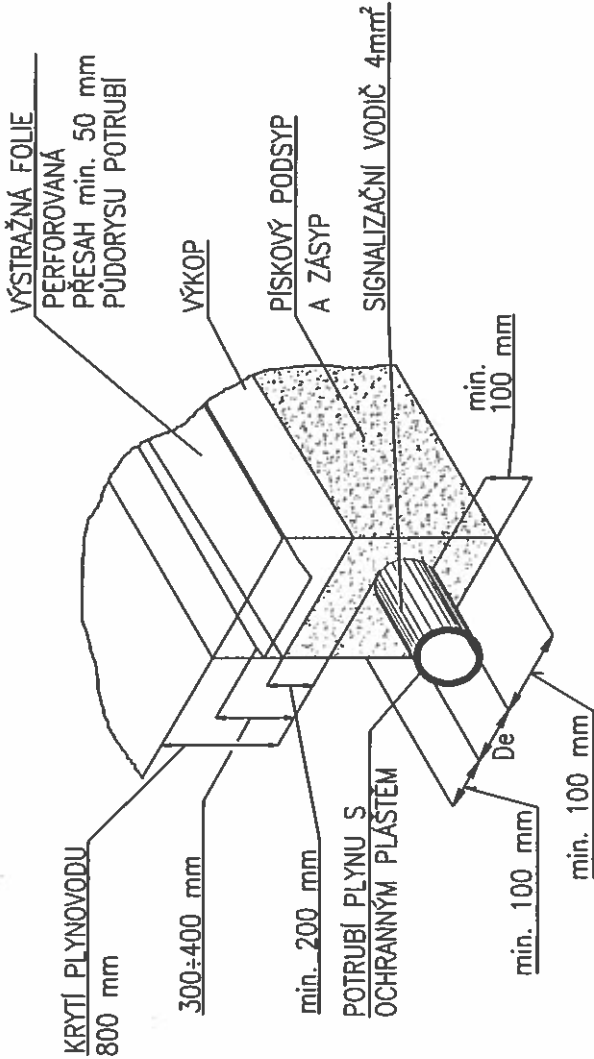

DOPLNĚJÍCÍ VÝKRESY :
CELKOVÁ SITUACE STAVBY
DISPOZICE PŘELOŽKY
NAPojENÍ PLYNOVODU

HP4-2-92397
HP4-2-92401
HP4-3-33894

ŘEZ A

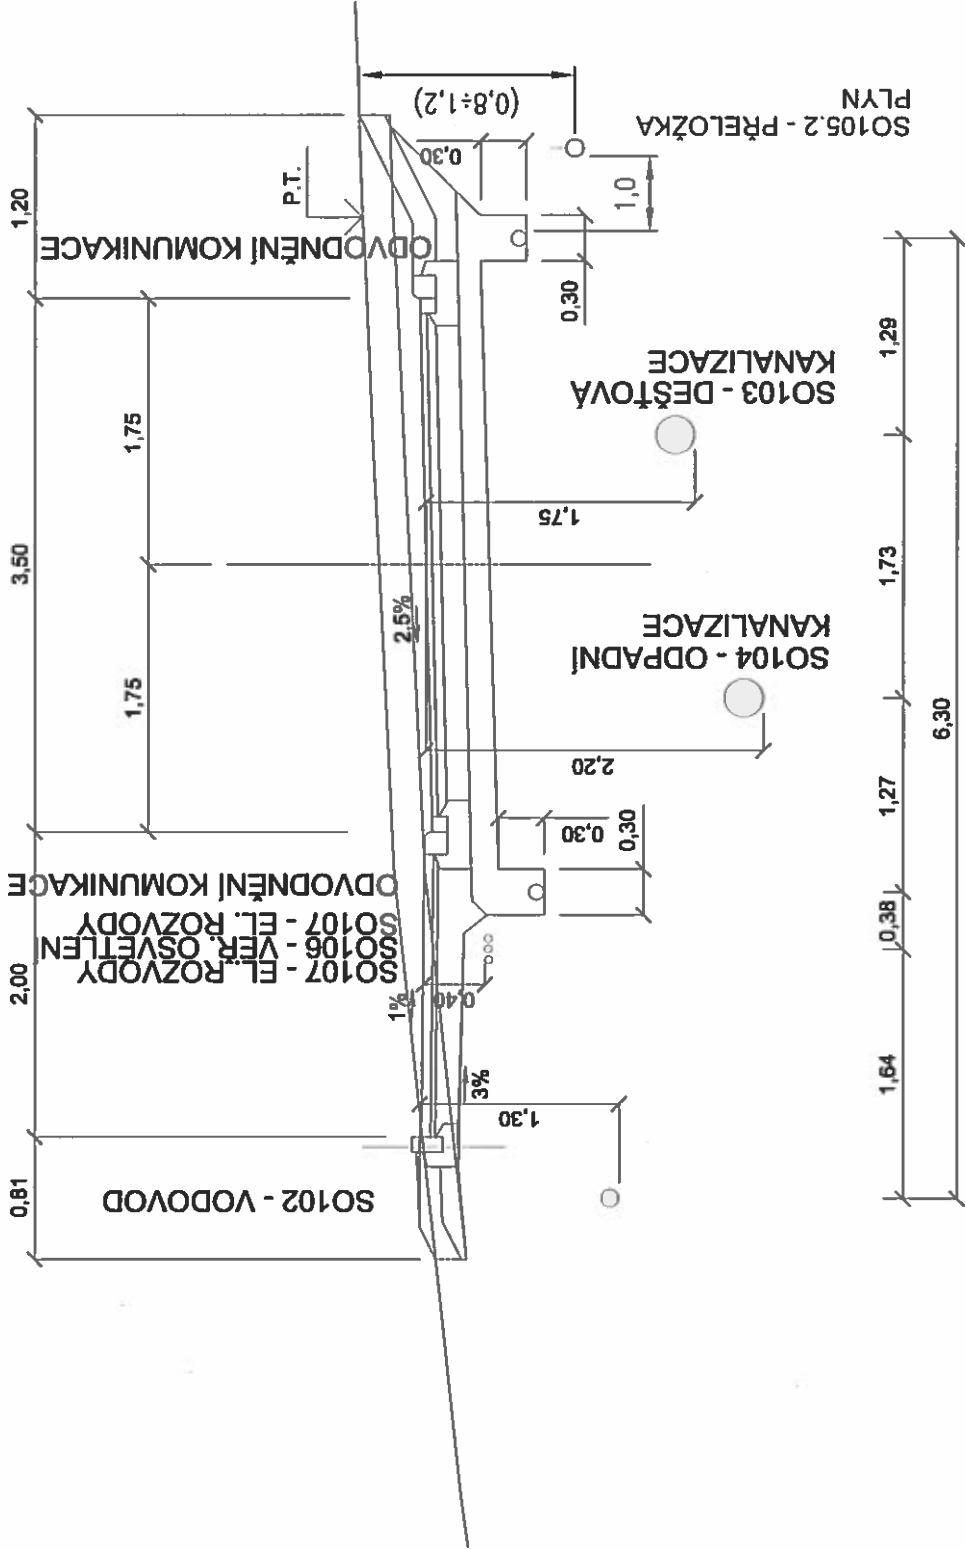

DOKUMENTACE JE DUŠEVNÍM MAJETKEM FIRMY HUTNÍ PROJEKT FRÝDEK-MÍSTEK a.s. A NESMÍ BÝT POUŽITA BEZ JEJÍHO VĚDOMÍ.

a)	OZN.	ZMĚNA	DATUM	PROVEDL	KONTROLA
VYPRACOVAL	ING. LIBOR UHEREK				
PROJEKTANT	ING. LIBOR UHEREK				
SCHVÁLIL	ING. PŘEMYSL ŠIMEK				
KONTROLOVAL	ING. PŘEMYSL ŠIMEK				
INVESTOR	Obec Stonava				
MÍSTO STAVBY	STONAVA				
STAVBA	VÝSTAVBA INŽ. SÍTÍ STONAVA - NOVÝ SVĚT - 1. ETAPA - AKTUALIZACE DPS DOKUMENTACE OBJEKTŮ SO 105 PLYNOVOD SO 105.2 PŘELOŽKA PLYNOVODU ŘEZ A				
Č. ZAK.	10669-003-000				
ARCHIVNÍ ČÍSLO	HP4-3-33893				
LISTŮ	POČET A4 2				
MĚŘÍTKO	POŘADOVÉ Č.				
1:50	08				