




ŘEZ V3 – ULOŽENÍ INŽENÝRSKÝCH SÍTÍ
km 0,160 00

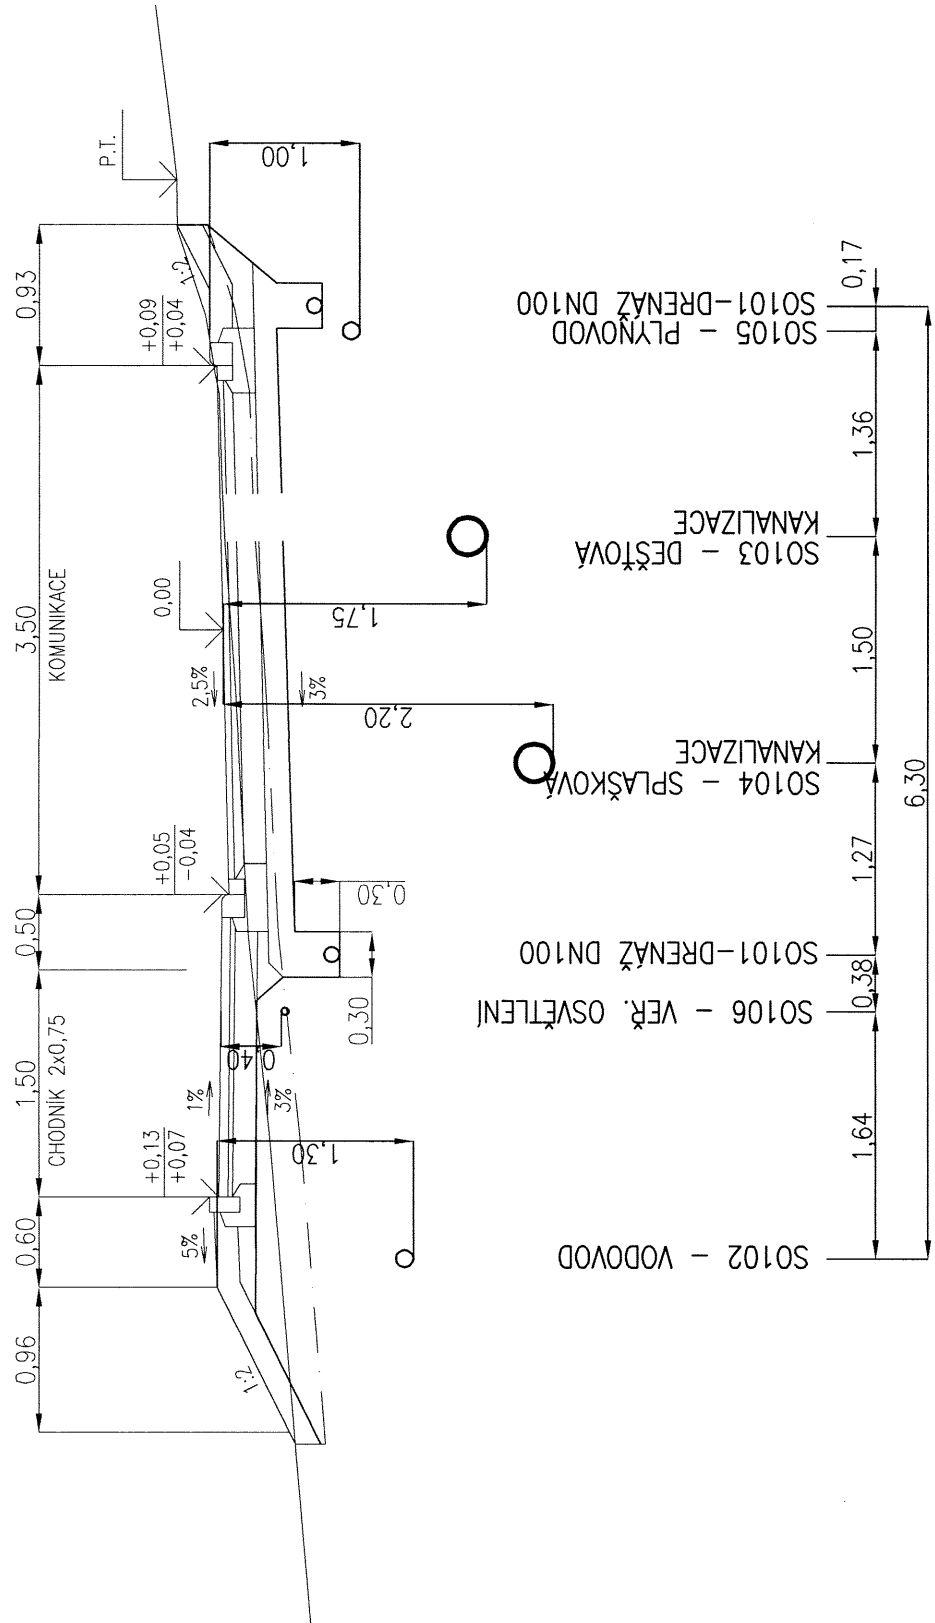

ŘEZ V4 – ULOŽENÍ INŽENÝRSKÝCH SÍTÍ
km 0,240 00

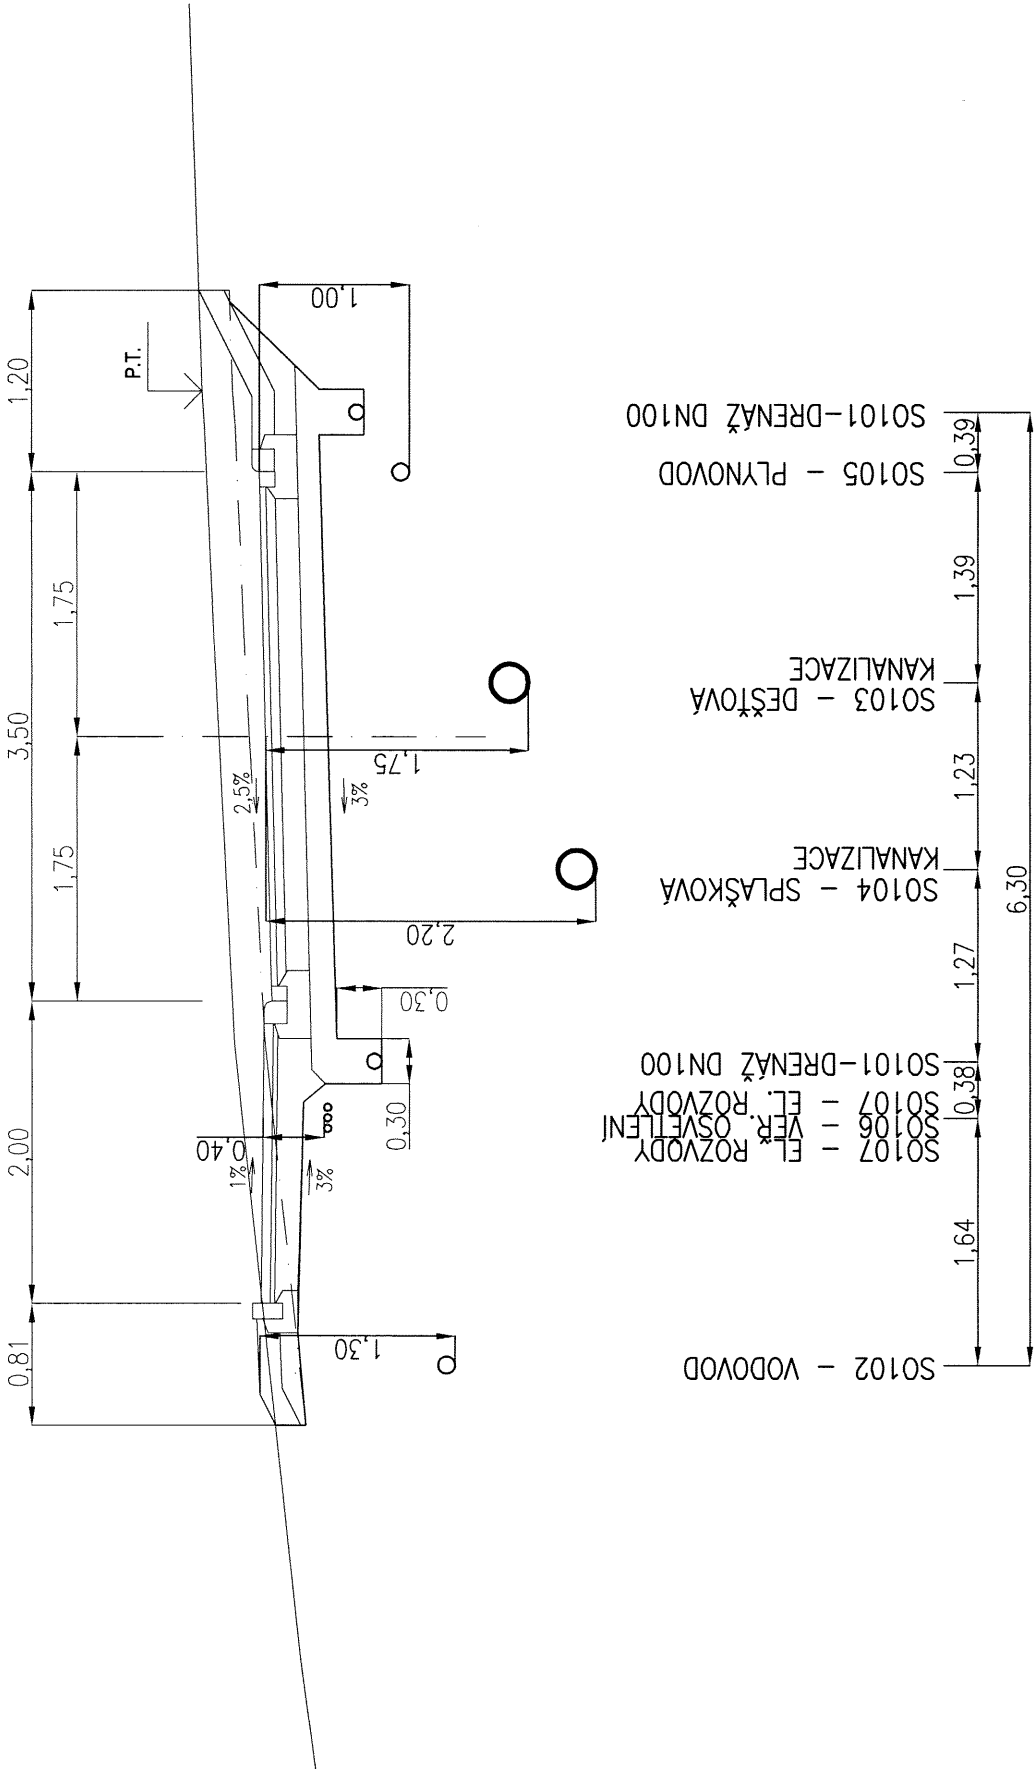

ŘEZ V1 – ULOŽENÍ INŽENÝRSKÝCH SÍTÍ
km 0,040 00

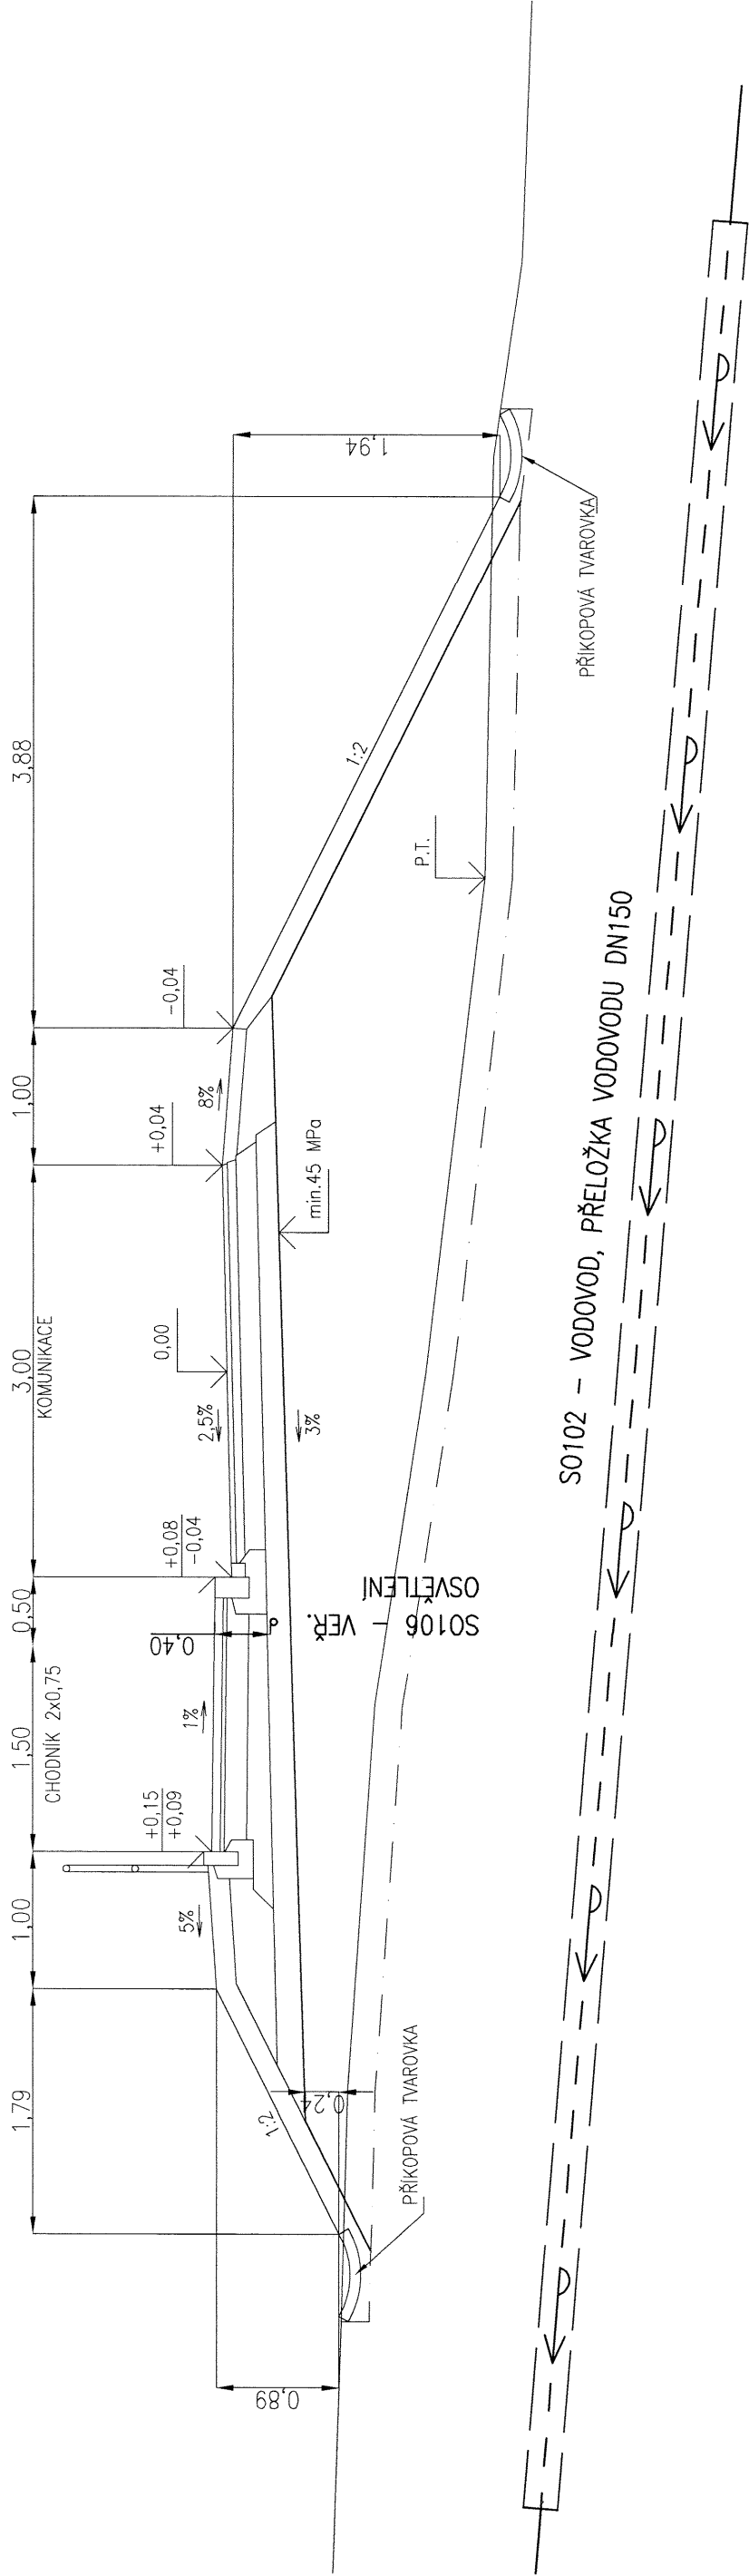

- SOUVISEJÍCÍ DOKUMENTY:
- TECHNICKÁ ZPRÁVA
 - SITUACE SPLAŠKOVÉ KANALIZACE
 - PODÉLNÉ PROFILY SPLAŠ. KANALIZACE
 - VZOROVÉ ULOŽENÍ PP POTRUBÍ
 - VZOROVÁ VSTUPNÍ KANALIZAČNÍ ŠACHTA
 - VZOROVÁ ŠACHTA DOMOVNÍCH PŘÍPOJEK
 - TABULKA KANALIZAČNÍCH PŘÍPOJEK
 - VÝPIS VSTUPNÍCH ŠACHET
 - VÝPIS ŠACHET DOMOVNÍCH PŘÍPOJEK
- HP4-6-96362
HP4-2-92377
HP4-4-92469
HP4-3-33883
HP4-3-33884
HP4-3-33885
HP4-3-33886
HP4-6-96363
HP4-6-96364

DOKUMENTACE JE DÍLEŽNÍM MAJETKEM FIRMY HUTNÍ PROJEKT FRYŠEK-MÍSTEK a.s. A NESMÍ BYT POUŽITA BEZ JEJÍHO VĚDOMÍ.

a)	OZN.	ZMĚNA	DATUM	PROVEDL	KONTROLA
	VYPRACOVAL	ING. MIROSLAV KÁLAL			
	PROJEKTANT	ING. MIROSLAV KÁLAL			
	SCHVÁLIL	ING. PŘEMYSL ŠIMEK <i>P. Šimek</i>			
	KONTROLOVAL	PAVEL DVORÁK <i>P. Dvůr</i>			
	INVESTOR	Obec Stonava			
	MÍSTO STAVBY	STONAVA			
	STAVBA	VÝSTAVBA INŽ. SÍTÍ STONAVA - NOVÝ SVĚT - 1. ETAPA - AKTUALIZACE DPS DOKUMENTACE OBJEKTŮ SO 104 SPLAŠKOVÁ KANALIZACE ŘEZY ULOŽENÍ INŽENÝRSKÝCH SÍTÍ			
	Č. ZAK.	10669-003-000			
	ARCHIVNÍ ČÍSLO	HP4-2-92384			
	LISTŮ	POČET A4 4			
	MĚŘÍTKO	POŘADOVÉ Č.			
	1:50	07			