


KANALIZAČNÍ ŠACHTA S TELESKOPIČKOU ROUROU A
LITINOVÝM POKLOPEM 12,5t

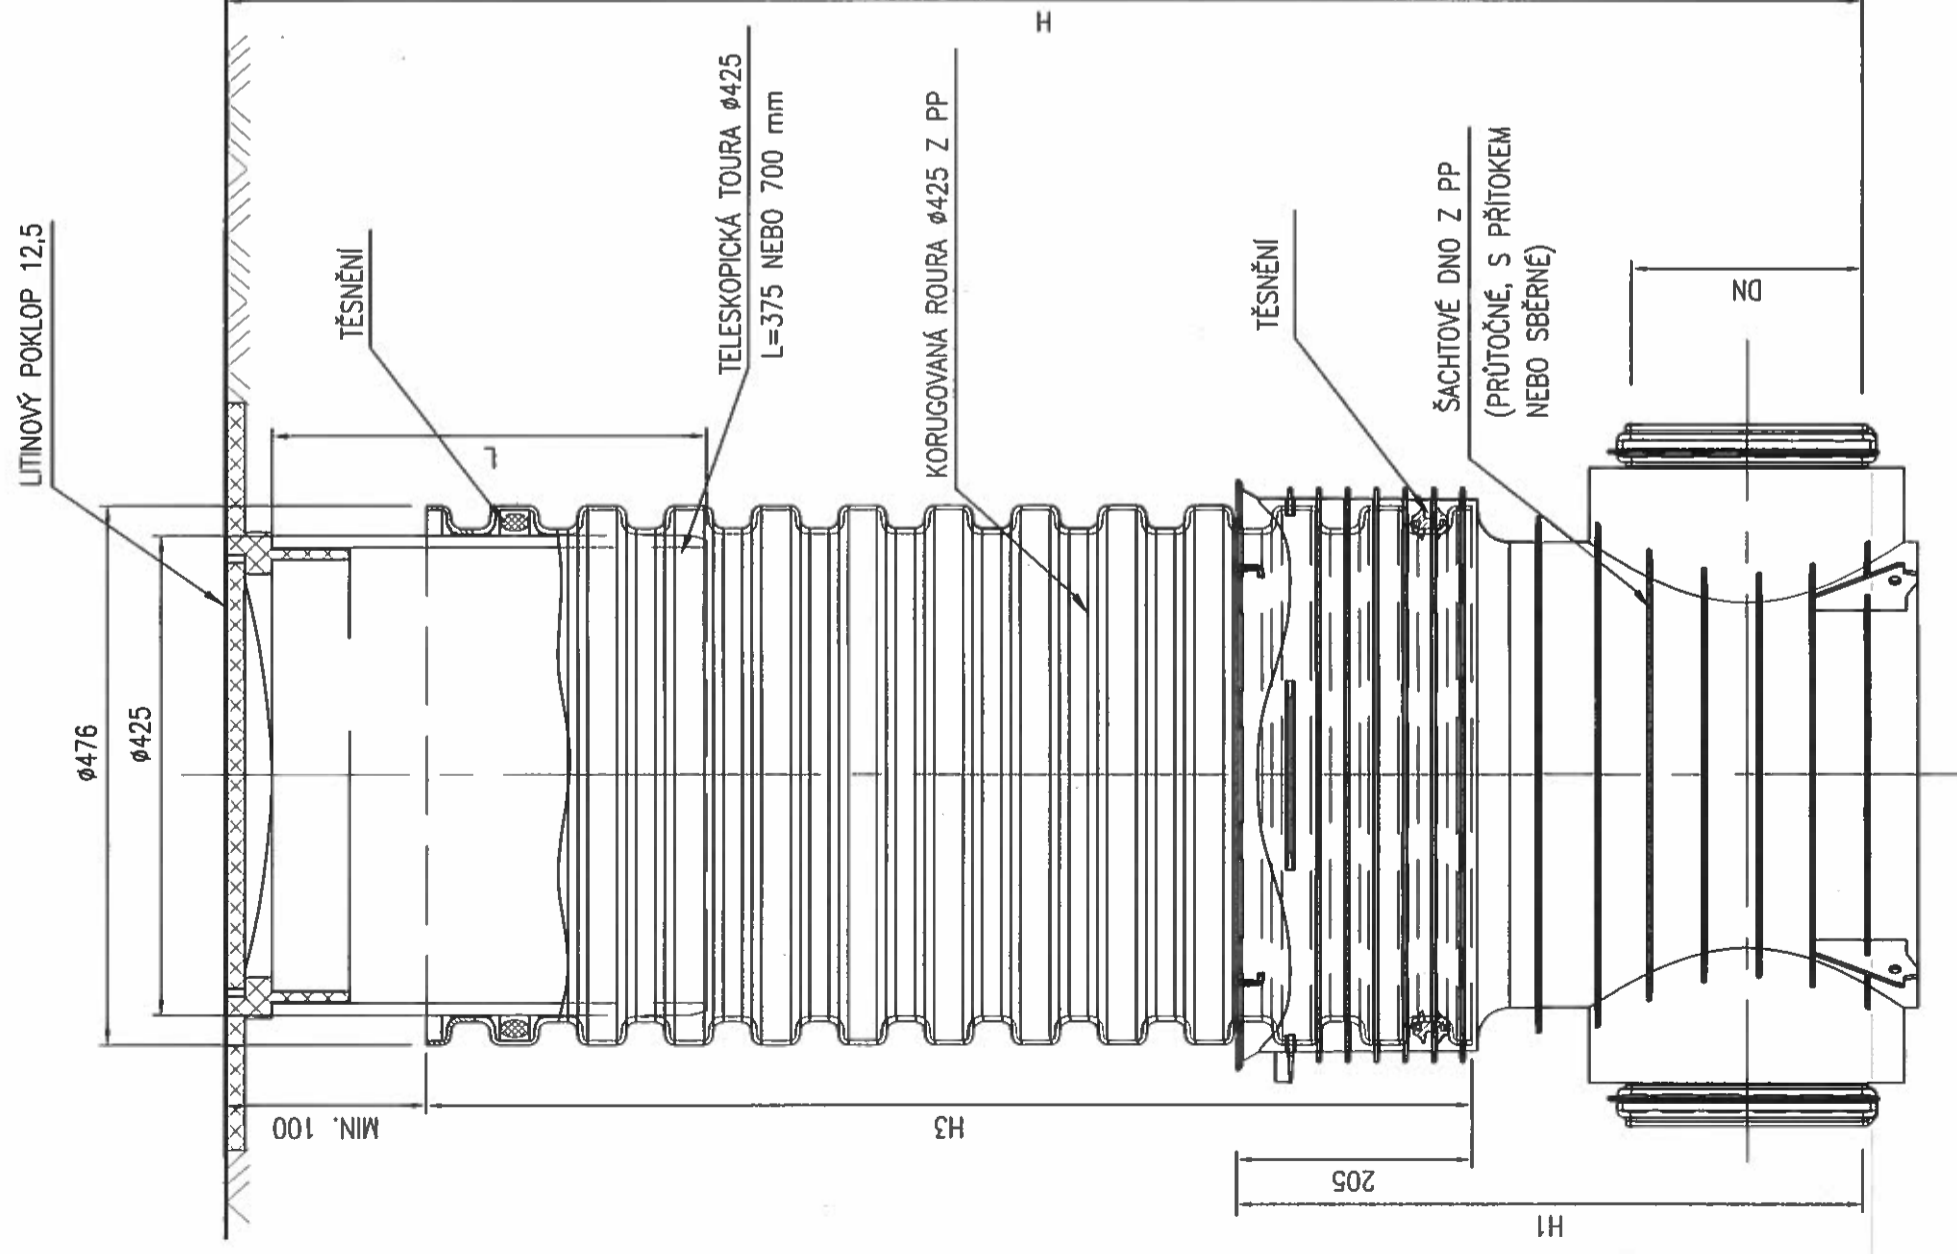

KG DN/OD	H1 (mm)
110	501
160	525
200	545
250	531
315	588

X-STREAM DN/ID	H1 (mm)
150	531
200	558
250	546
300	600

SOUVISEJÍCÍ DOKUMENTY:

TECHNICKÁ ZPRÁVA	HP4-6-96362
SITUACE SPLAŠKOVÉ KANALIZACE	HP4-2-92377
PODÉLNÉ PROFILY SPLAŠ. KANALIZACE	HP4-4-92469
VZOROVÉ ULOŽENÍ PP POTRUBÍ	HP4-3-33883
VZOROVÁ VSTUPNÍ KANALIZAČNÍ ŠACHTA	HP4-3-33884
ŘEZY ULOŽENÍ INŽENÝRSKÝCH SÍTÍ	HP4-2-92384
TABULKA KANALIZAČNÍCH PŘÍPOJEK	HP4-3-33886
VÝPIS VSTUPNÍCH ŠACHET	HP4-6-96363
VÝPIS ŠACHET DOMOVNÍCH PŘÍPOJEK	HP4-6-96364

"DOKUMENTACE JE DUŠEVNÍM MAJETKEM FIRMY HUTNÍ PROJEKT FRYDEK-MÍSTEK a.s. A NESMÍ BÝT POUŽITA BEZ JEJÍHO VĚDOMÍ."

[illegible]