

PODÉLNÉ PROFILY SO 104 SPLAŠKOVÁ KANALIZACE

KATASTRY	Stonava	1607	16101611/1
PARCELNÍ ČÍSLA	1608		
DRUH POVRCHU	louka		
VZDALENOSTI ŠACHET	26.39	23.23	26.28
OZNAČENÍ ŠACHET	ČS	ŠSa1	ŠSa2


SMĚROVÉ POMĚRY



MĚŘITKA 1:500/100

LEGENDA TYPŮ ČAR
PŮVODNÍ TERÉN
UPRAVENÝ TERÉN

STOKA SA

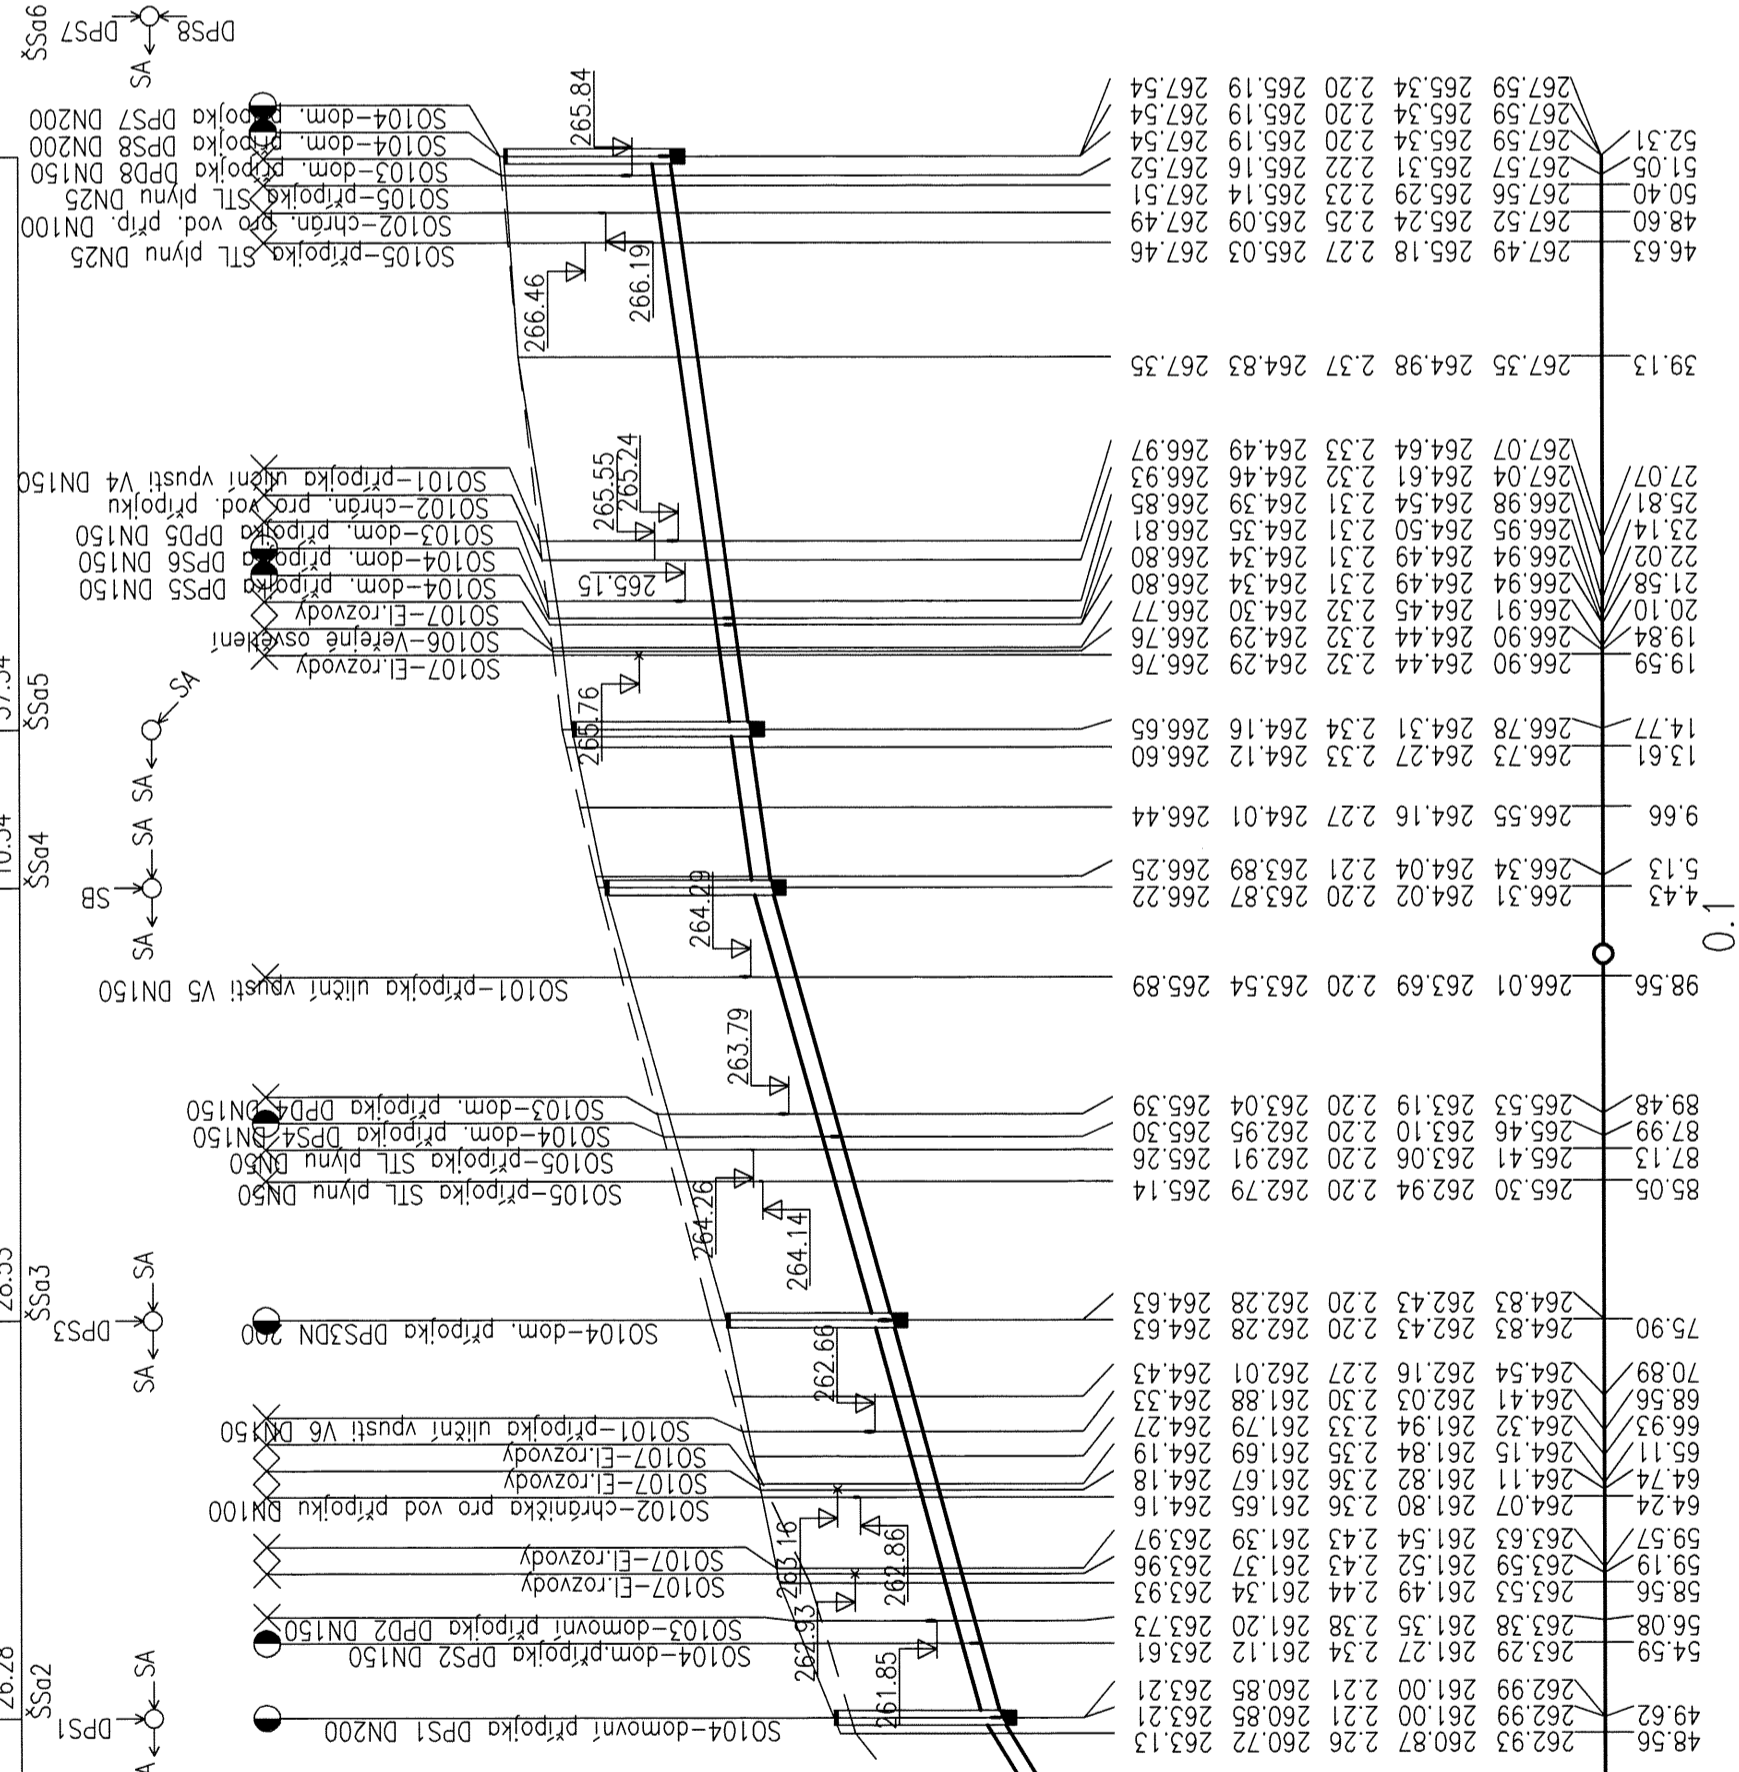

KÓTA UPRAVENÉHO TERÉNU

KÓTA VÝKOPU

HLOUBKA DNA POTRUBÍ

KÓTA DNA POTRUBÍ

KÓTA PŮVODNÍHO TERÉNU

SROVNÁVACÍ ROVINA

STANIČENÍ [km/m]	0.0
PROFIL[mm]—MATERIÁL—DĚLKA[m]	DN250—Ultra—Rib2 DIN 16961—152.31
SKLON[promile]—DĚLKA[m]	15.2—26.39 120.5—23.23
ULOŽENÍ	písek
KAPACITNÍ PRŮTOK[l/s]—RYCHLOST[m/s]	69.8—1.42 132.4—2.70
SKUTEČNÝ PRŮTOK[l/s]—RYCHLOST[m/s]	2.3—0.67 2.3—1.43

KATASTRY	Stonava	1611/1
PARCELNÍ ČÍSLA	1607	
DRUH POVRCHU	SO101—nová komunikace	
VZDALENOSTI ŠACHET	21.91	15.95
OZNAČENÍ ŠACHET	ŠSa4	ŠSa1


SMĚROVÉ POMĚRY



MĚŘITKA 1:500/100

LEGENDA TYPŮ ČAR
PŮVODNÍ TERÉN
UPRAVENÝ TERÉN

STOKA SB

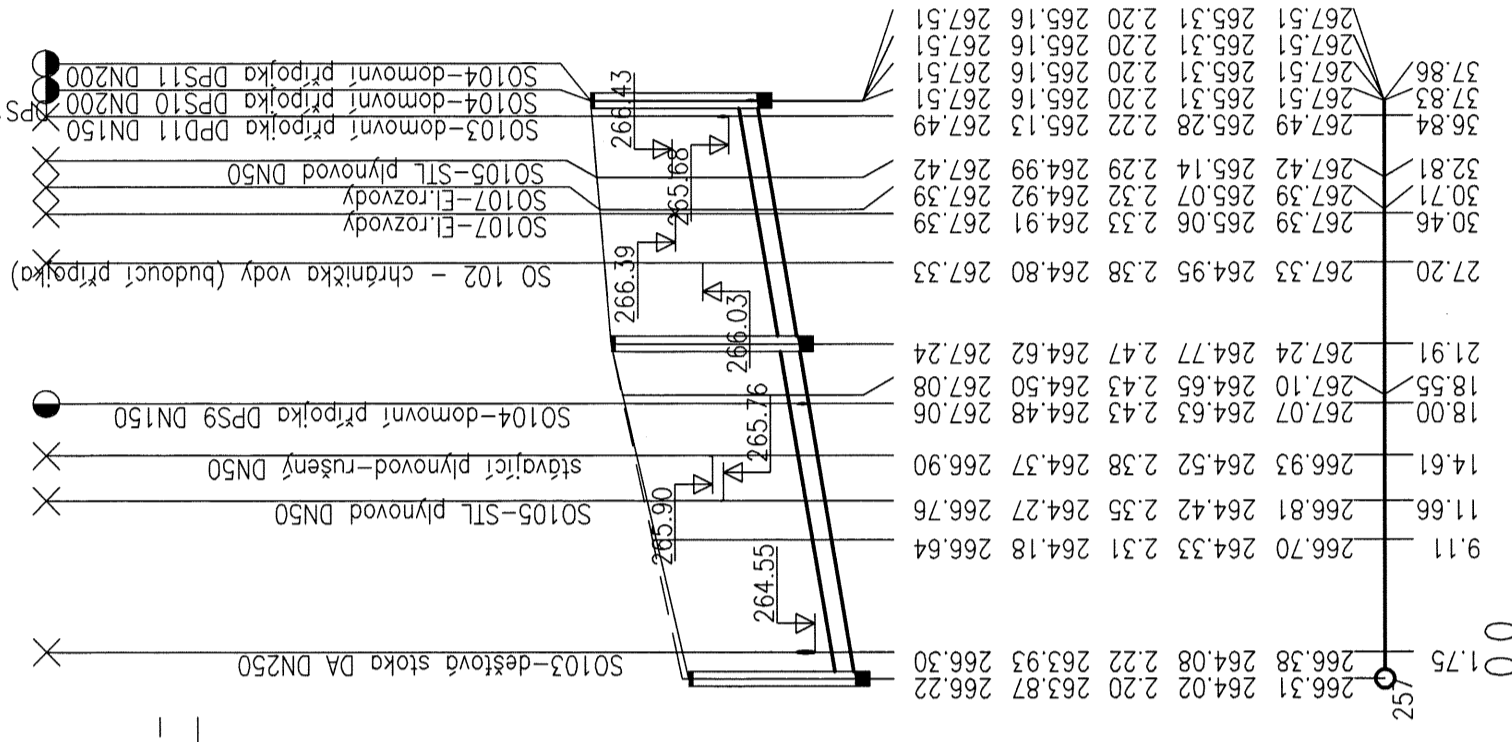

KÓTA UPRAVENÉHO TERÉNU

KÓTA VÝKOPU

HLOUBKA DNA POTRUBÍ

KÓTA DNA POTRUBÍ

KÓTA PŮVODNÍHO TERÉNU

SROVNÁVACÍ ROVINA

STANIČENÍ [km/m]	0.0
PROFIL[mm]—MATERIÁL—DĚLKA[m]	DN250—Ultra—Rib2 DIN 16961—37.86
SKLON[promile]—DĚLKA[m]	34.1—37.86
ULOŽENÍ	písek
KAPACITNÍ PRŮTOK[l/s]—RYCHLOST[m/s]	104.7—2.13
SKUTEČNÝ PRŮTOK[l/s]—RYCHLOST[m/s]	1.0—0.71

- SOUVISEJÍCÍ DOKUMENTY:
- TECHNICKÁ ZPRÁVA HP4-6-96362
 - SITUACE SPLAŠKOVÉ KANALIZACE HP4-2-92377
 - VZOROVÉ ULOŽENÍ PP POTRUBÍ HP4-3-33883
 - VZOROVÁ VSTUPNÍ KANALIZAČNÍ ŠACHTA HP4-3-33884
 - VZOROVÁ ŠACHTA DOMOVNÍCH PŘÍPOJEK HP4-3-33885
 - ŘEZY ULOŽENÍ INŽENÝRSKÝCH SÍTÍ HP4-2-92384
 - TABULKA KANALIZAČNÍCH PŘÍPOJEK HP4-3-33886
 - VÝPIS VSTUPNÍCH ŠACHET HP4-6-96363
 - VÝPIS ŠACHET DOMOVNÍCH PŘÍPOJEK HP4-6-96364

"DOKUMENTACE JE DUŠEVNÍM MAJETKEM FIRMY HUTNÍ PROJEKT FRYŠDEK-MÍSTEK a.s. A NESMÍ BÝT POUŽITA BEZ JEJÍHO VĚDOMÍ."

a)					
OZN.	ZMĚNA	DATUM	PROVEDL	KONTROLA	
VYPRACOVAL	ING. MIROSLAV KÁLAL				
PROJEKTANT	ING. MIROSLAV KÁLAL				
SCHVÁLIL	ING. PŘEMYSL ŠÍMEK				
KONTROLOVAL	PAVEL DVORÁK				
INVESTOR	Obec Stonava				
MÍSTO STAVBY	STONAVA				
STAVBA	VÝSTAVBA INŽ.SÍTÍ STONAVA - NOVÝ SVĚT				
	- 1.ETAPA - AKTUALIZACE DPS				
Č. ZAK.	10669-003-000				
ARCHIVNÍ ČÍSLO	HP4-4-92469				
LISTŮ					
MĚŘÍTKO	POČET A4 4				
	POŘADOVÉ Č.				
	1:500/100				
	03				

PROJEKT
FRYŠDEK-MÍSTEK
HUTNÍ PROJEKT FRYŠDEK-MÍSTEK a.s.

DATUM 03/2017

ÚČEL PROVÁDĚNÍ