


# ULOŽENÍ POTRUBÍ ZEMNÍHO PLYNU STL VE VÝKOPU VZOROVÝ ŘEZ

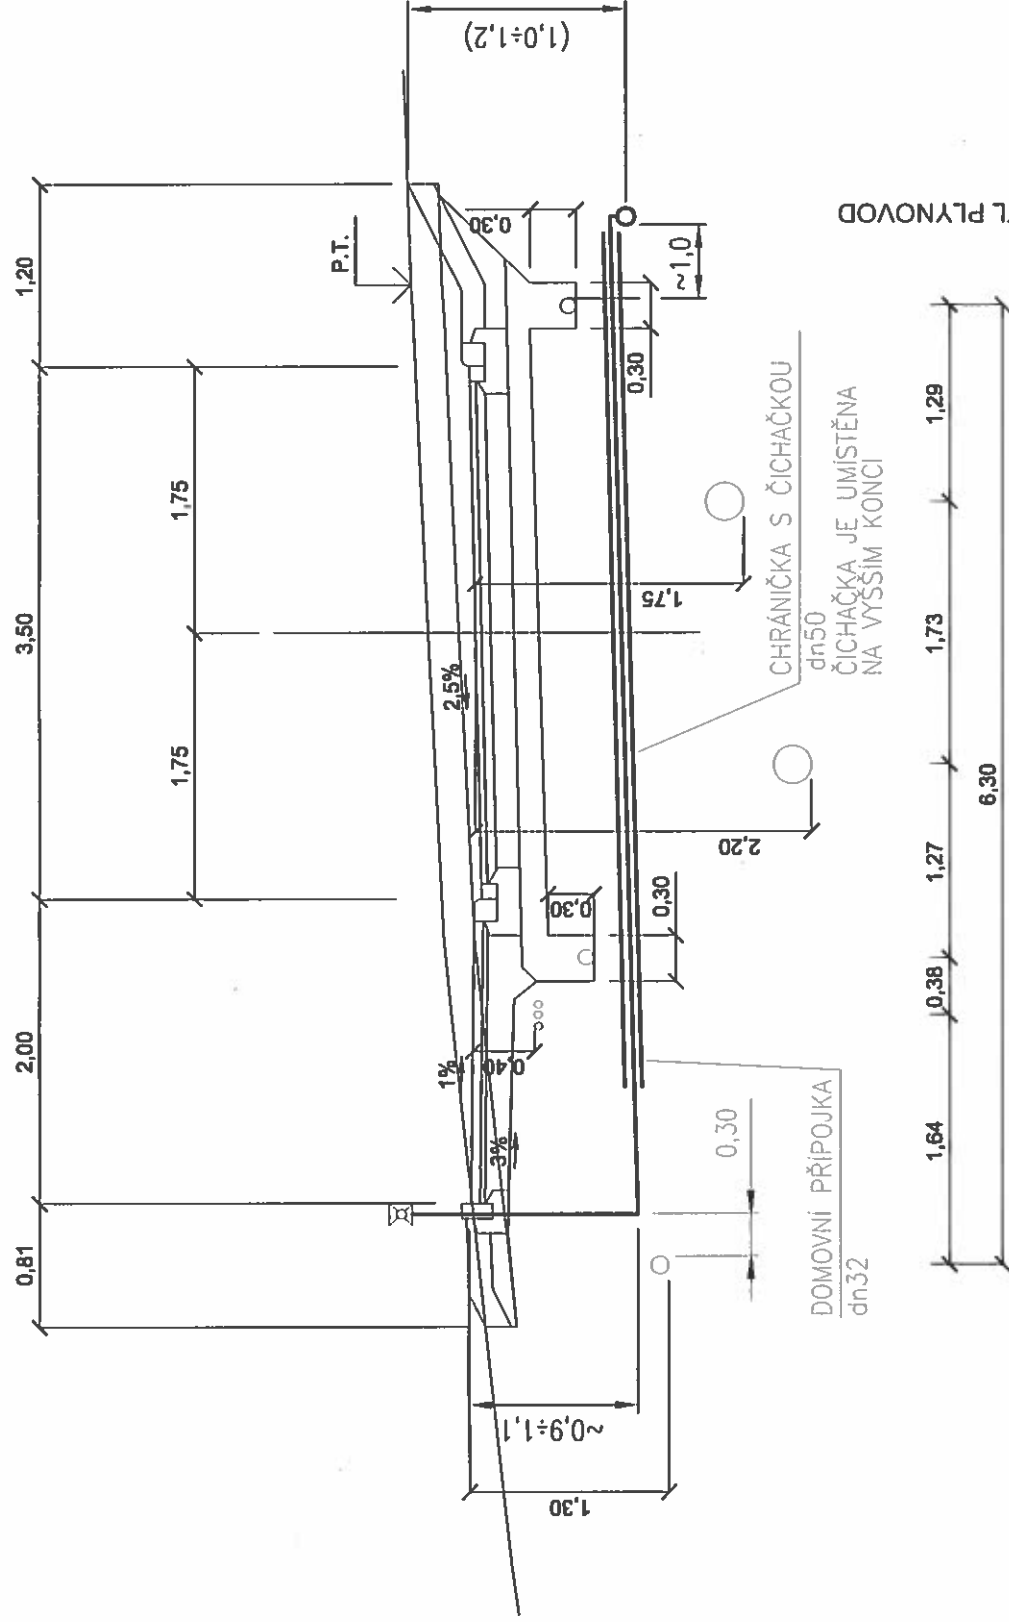

SO105.1 STL PLYNOVOD

SO102 - VODOVOD

SO107 - EL. ROZVODY  
SO106 - VER. OSVETLENÍ  
SO107 - EL. ROZVODY

SO104 - ODPADNI  
KANALIZACE

SO103 - DEŠTOVA  
KANALIZACE

ODVODNĚNÍ  
KOMUNIKACE

DOPLŇUJÍCÍ VÝKRESY :  
CELKOVÁ SITUACE STAVBY  
DISPOZICE PLYNOVODU  
ZÁKLAD HUP, HUP  
POTRUBNÍ SCHÉMA

HP4-2-92358  
HP4-2-92392  
HP4-2-92394  
HP4-4-92471

"DOKUMENTACE JE DUŠEVNÍM MAJETKEM FIRMY HUTNÍ PROJEKT FRÝDEK-MÍSTEK a.s. A NESMÍ BÝT POUŽITA BEZ JEJÍHO VĚDOMÍ."

[illegible]