


NAPOJENÍ PŘÍPOJKY

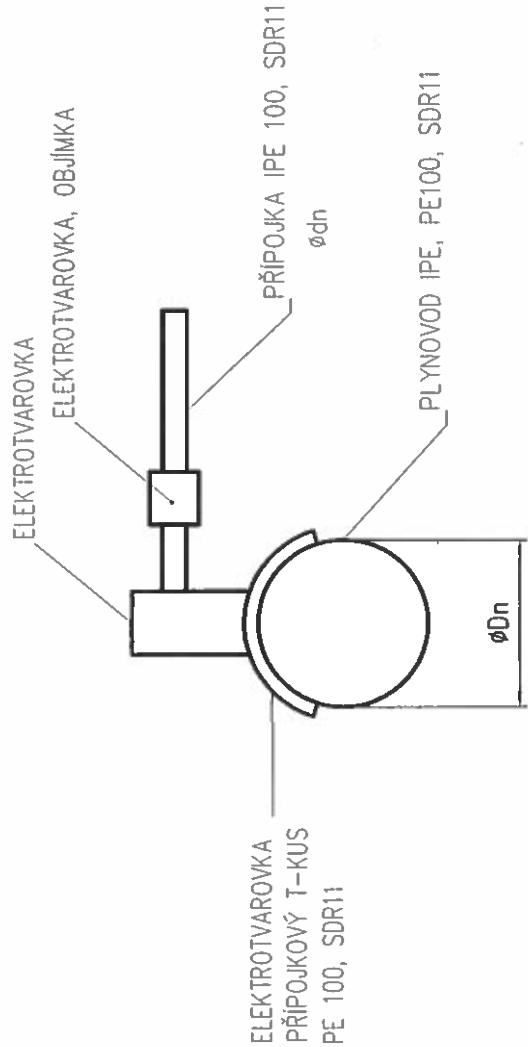

DIMENZE PLYNOVODU "Dn"	DIMENZE PŘÍPOJKY "dn"
ø63	ø63
ø63	ø32


POZNÁMKA

VYSTROJENÍ SKŘÍŇĚ HUP NENÍ SOUČÁSTÍ TÉTO STAVBY. STAVBA BUDE UKONČENA UZAVÍRACÍ ARMATUROU VE SKŘÍŇI HUP.

DOPLŇUJÍCÍ VÝKRESY :
CELKOVÁ SITUACE STAVBY
DISPOZICE PLYNOVODU
POTRUBNÍ SCHÉMA
ŘEZ A

HP4-2-62985
HP4-2-62992
HP4-4-91298
HP4-3-33197

NAPOJENÍ PLYNOVODU

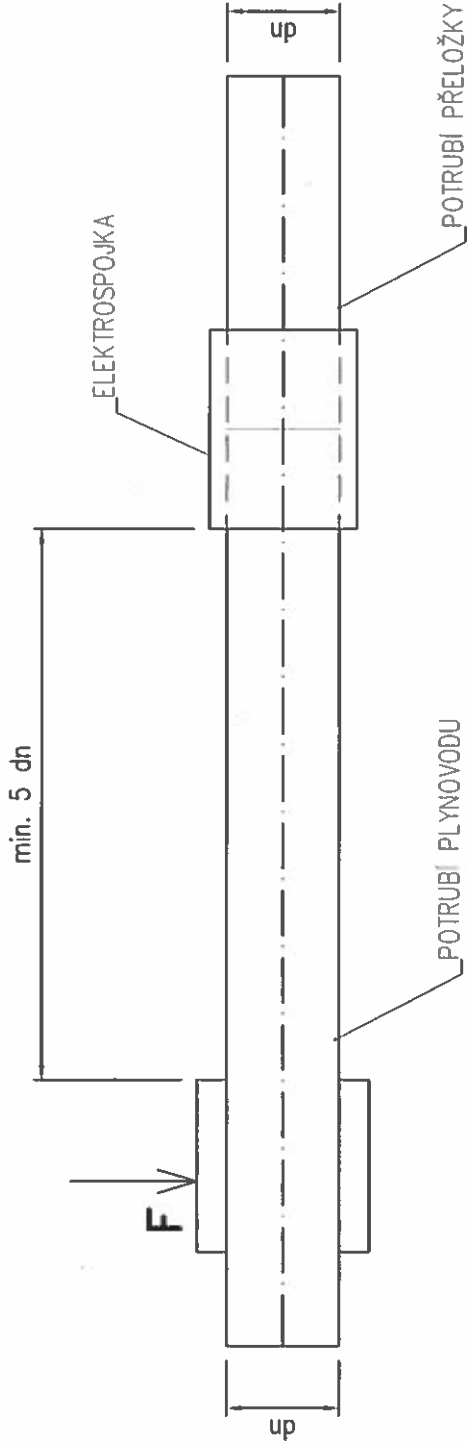

"DOKUMENTACE JE DUŠEVNÍM MAJETKEM FIRMY HUTNÍ PROJEKT FRYDEK-MÍSTEK a.s. A NESMÍ BÝT POUŽITA BEZ JEJÍHO VĚDOMÍ."

a)					
OZN.	ZMĚNA	DATUM	PROVEDL	KONTROLA	
VYPRACOVAL	ING. LIBOR UHEREK				HUTNÍ PROJEKT FRYDEK-MÍSTEK HUTNÍ PROJEKT FRYDEK-MÍSTEK a.s.
PROJEKTANT	ING. LIBOR UHEREK				
SCHVÁLIL	ING. PŘEMYSL ŠIMEK				
KONTROLOVAL	ING. PŘEMYSL ŠIMEK				
INVESTOR	Obec Stonava				DATUM 03/2017
MÍSTO STAVBY	STONAVA				ÚČEL PROVÁDĚNÍ STAVBY
STAVBA	VÝSTAVBA INŽ.SÍTÍ STONAVA - NOVÝ SVĚT - 1.ETAPA - AKTUALIZACE DPS DOKUMENTACE OBJEKTŮ SO 105 PLYNOVOD				Č. ZAK. 10669-003-000
					ARCHIVNÍ ČÍSLO HP4-3-33894
					LISTŮ POČET A4 2
					MĚŘÍTKO POŘADOVÉ Č. 07