21.3.2017

## VZ1 - PR 5
km 0,040 00

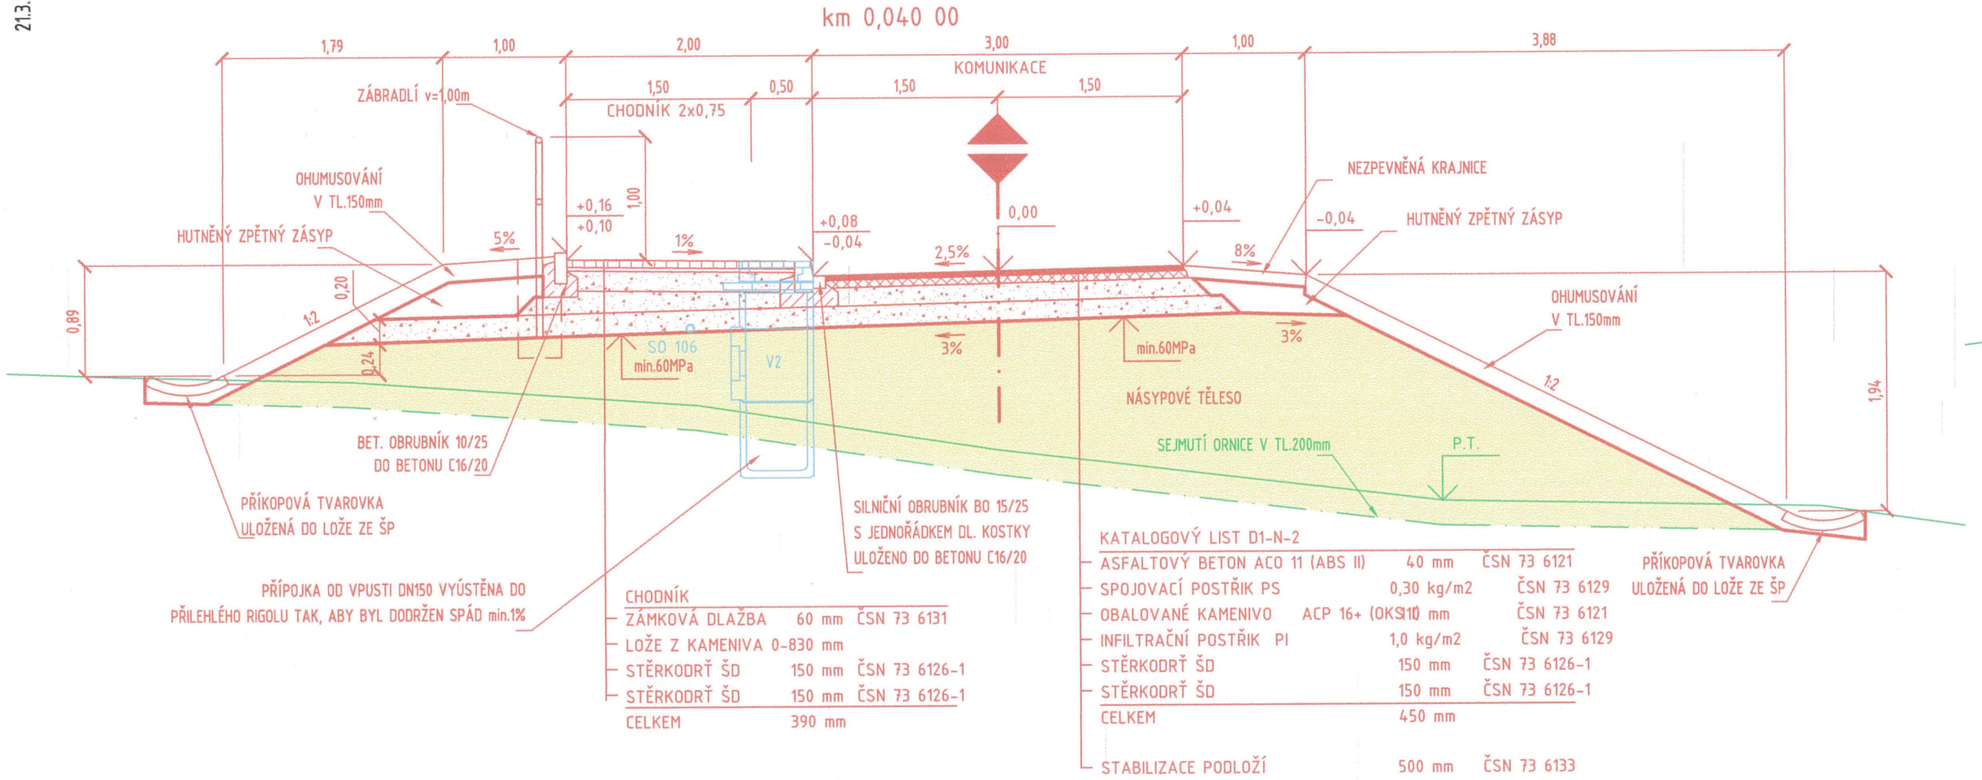


CHODNÍK

| | | |
|---|---|---|
| ZÁMKOVÁ DLAŽBA | 60 mm | ČSN 73 6131 |
| LOŽE Z KAMENIVA 0-830 | mm | |
| STĚRKODRŤ ŠD | 150 mm | ČSN 73 6126-1 |
| STĚRKODRŤ ŠD | 150 mm | ČSN 73 6126-1 |
| CELKEM | 390 mm | |

KATALOGOVÝ LIST D1-N-2

| | | |
|---|---|---|
| ASFALTOVÝ BETON ACO 11 (ABS II) | 40 mm | ČSN 73 6121 |
| SPOJOVACÍ POSTŘIK PS | 0,30 kg/m2 | ČSN 73 6129 |
| OBALOVANÉ KAMENIVO | ACP 16+ (OK 10 mm | ČSN 73 6121 |
| INFILTRAČNÍ POSTŘIK PI | 1,0 kg/m2 | ČSN 73 6129 |
| STĚRKODRŤ ŠD | 150 mm | ČSN 73 6126-1 |
| STĚRKODRŤ ŠD | 150 mm | ČSN 73 6126-1 |
| CELKEM | 450 mm | |
| STABILIZACE PODLOŽÍ | 500 mm | ČSN 73 6133 |

## VZ2 - PR 15
km 0,160 00

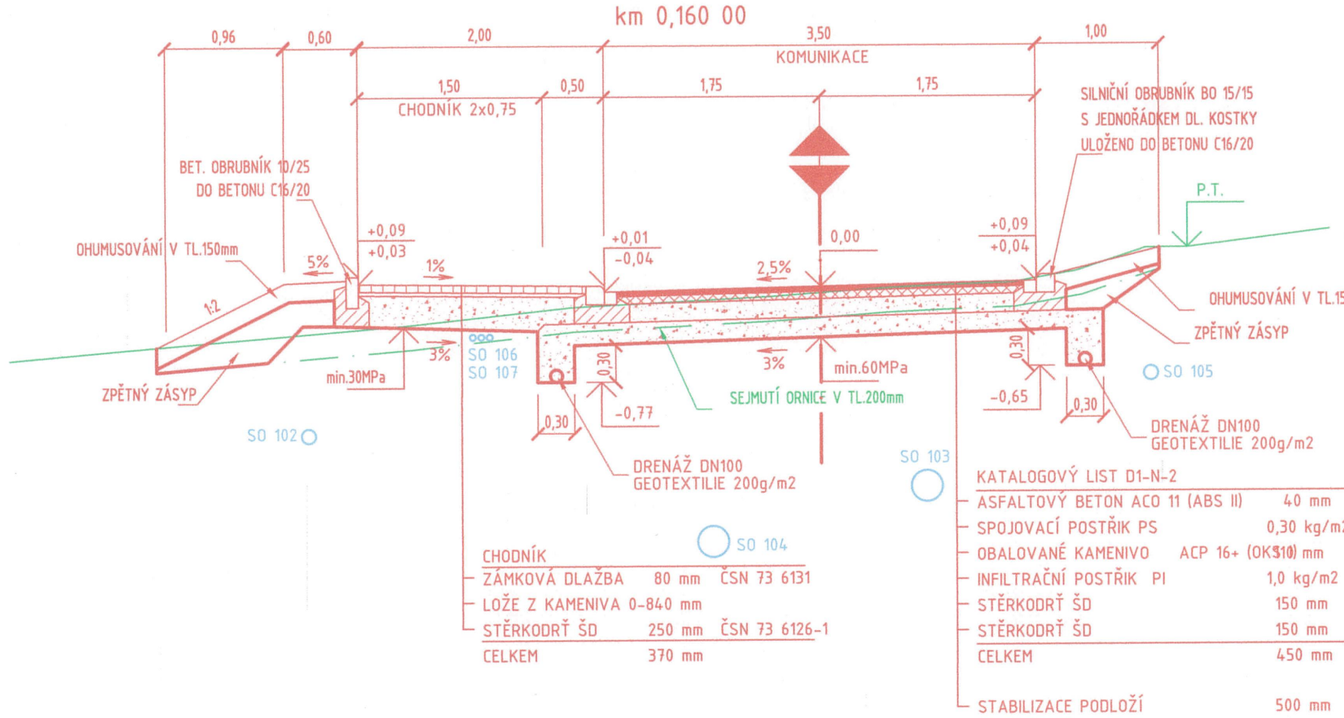


CHODNÍK

| | | |
|---|---|---|
| ZÁMKOVÁ DLAŽBA | 80 mm | ČSN 73 6131 |
| LOŽE Z KAMENIVA 0-840 | mm | |
| STĚRKODRŤ ŠD | 250 mm | ČSN 73 6126-1 |
| CELKEM | 370 mm | |

SO 104

KATALOGOVÝ LIST D1-N-2

| | | |
|---|---|---|
| ASFALTOVÝ BETON ACO 11 (ABS II) | 40 mm | ČSN 73 6121 |
| SPOJOVACÍ POSTŘIK PS | 0,30 kg/m2 | ČSN 73 6129 |
| OBALOVANÉ KAMENIVO | ACP 16+ (OK 10 mm | ČSN 73 6121 |
| INFILTRAČNÍ POSTŘIK PI | 1,0 kg/m2 | ČSN 73 6129 |
| STĚRKODRŤ ŠD | 150 mm | ČSN 73 6126-1 |
| STĚRKODRŤ ŠD | 150 mm | ČSN 73 6126-1 |
| CELKEM | 450 mm | |
| STABILIZACE PODLOŽÍ | 500 mm | ČSN 73 6133 |

## VZ3 - PR 22
km 0,240 00

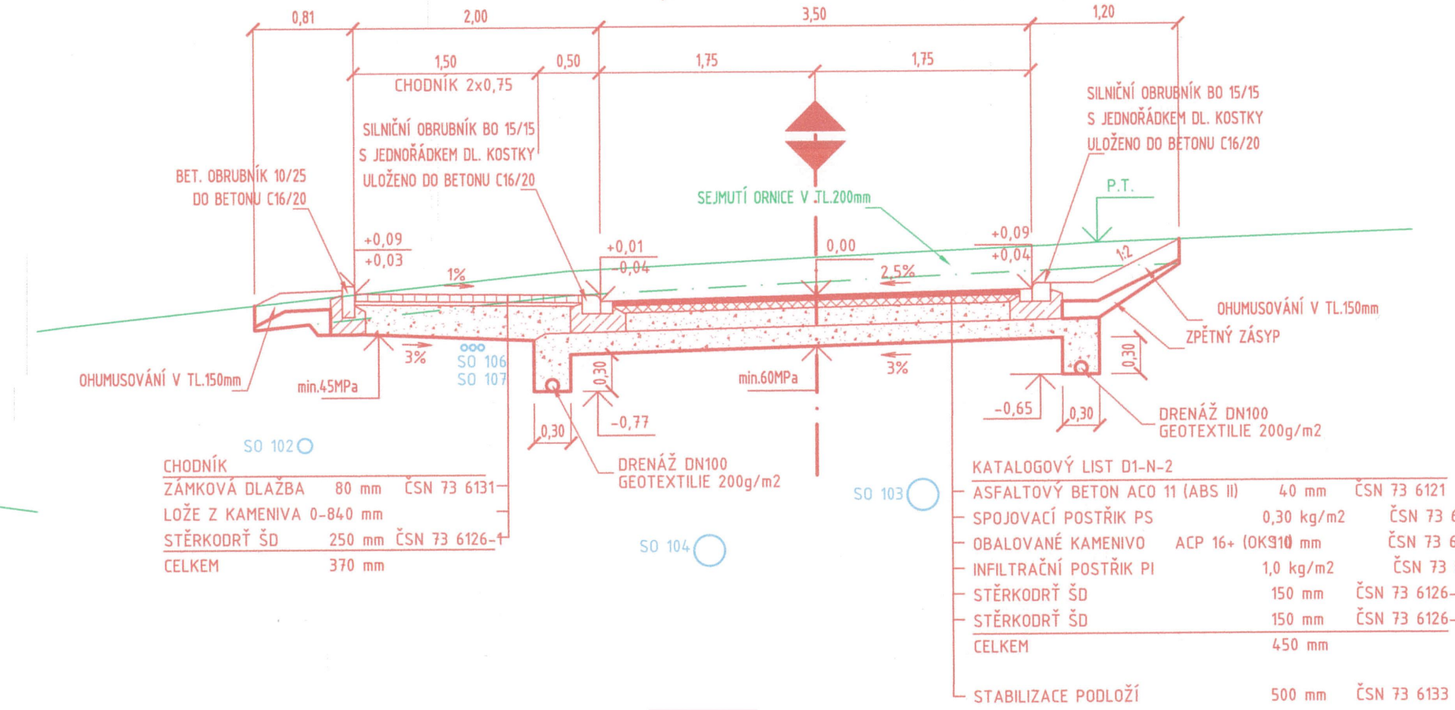


CHODNÍK

| | | |
|---|---|---|
| ZÁMKOVÁ DLAŽBA | 80 mm | ČSN 73 6131 |
| LOŽE Z KAMENIVA 0-840 | mm | |
| STĚRKODRŤ ŠD | 250 mm | ČSN 73 6126-1 |
| CELKEM | 370 mm | |

KATALOGOVÝ LIST D1-N-2

| | | |
|---|---|---|
| ASFALTOVÝ BETON ACO 11 (ABS II) | 40 mm | ČSN 73 6121 |
| SPOJOVACÍ POSTŘIK PS | 0,30 kg/m2 | ČSN 73 6129 |
| OBALOVANÉ KAMENIVO | ACP 16+ (OK 10 mm | ČSN 73 6121 |
| INFILTRAČNÍ POSTŘIK PI | 1,0 kg/m2 | ČSN 73 6129 |
| STĚRKODRŤ ŠD | 150 mm | ČSN 73 6126-1 |
| STĚRKODRŤ ŠD | 150 mm | ČSN 73 6126-1 |
| CELKEM | 450 mm | |
| STABILIZACE PODLOŽÍ | 500 mm | ČSN 73 6133 |

## VZ5-STÁV. KOM.

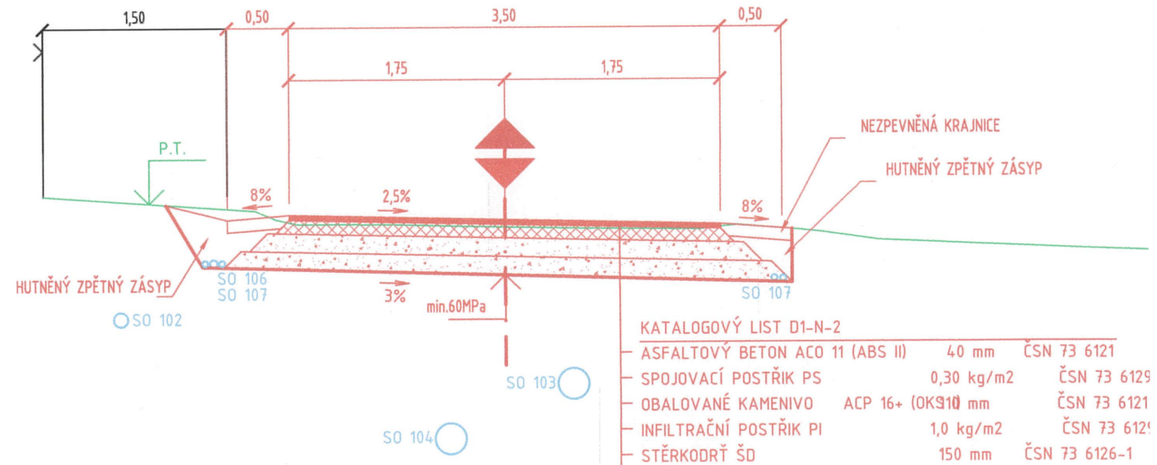


KATALOGOVÝ LIST D1-N-2

| | | |
|---|---|---|
| ASFALTOVÝ BETON ACO 11 (ABS II) | 40 mm | ČSN 73 6121 |
| SPOJOVACÍ POSTŘIK PS | 0,30 kg/m2 | ČSN 73 6129 |
| OBALOVANÉ KAMENIVO | ACP 16+ (OK 10 mm | ČSN 73 6121 |
| INFILTRAČNÍ POSTŘIK PI | 1,0 kg/m2 | ČSN 73 6129 |
| STĚRKODRŤ ŠD | 150 mm | ČSN 73 6126-1 |
| STĚRKODRŤ ŠD | 150 mm | ČSN 73 6126-1 |
| CELKEM | 450 mm | |

## VZ4-PŘÍJEZD K ČS

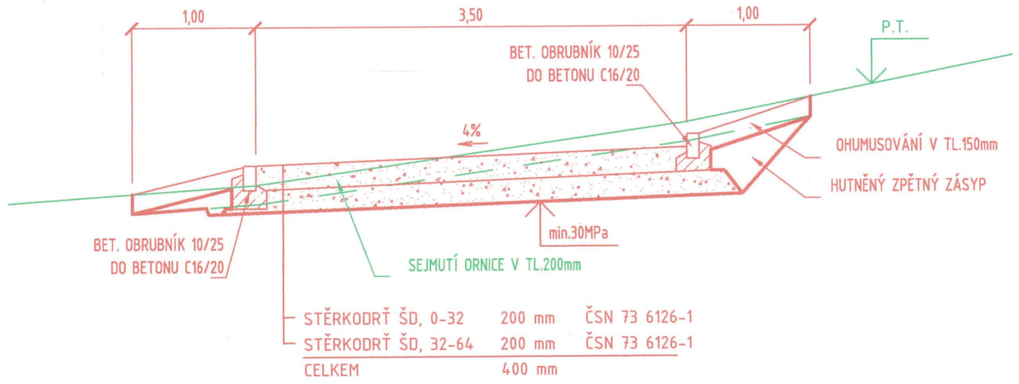


| | | | |
|---|---|---|---|
| STĚRKODRŤ ŠD, 0-32 | 200 mm | ČSN 73 6126-1 | |
| STĚRKODRŤ ŠD, 32-64 | 200 mm | ČSN 73 6126-1 | |
| CELKEM | 400 mm | | |

## VZ6-NAPOJENÍ NA STÁV. KOM.

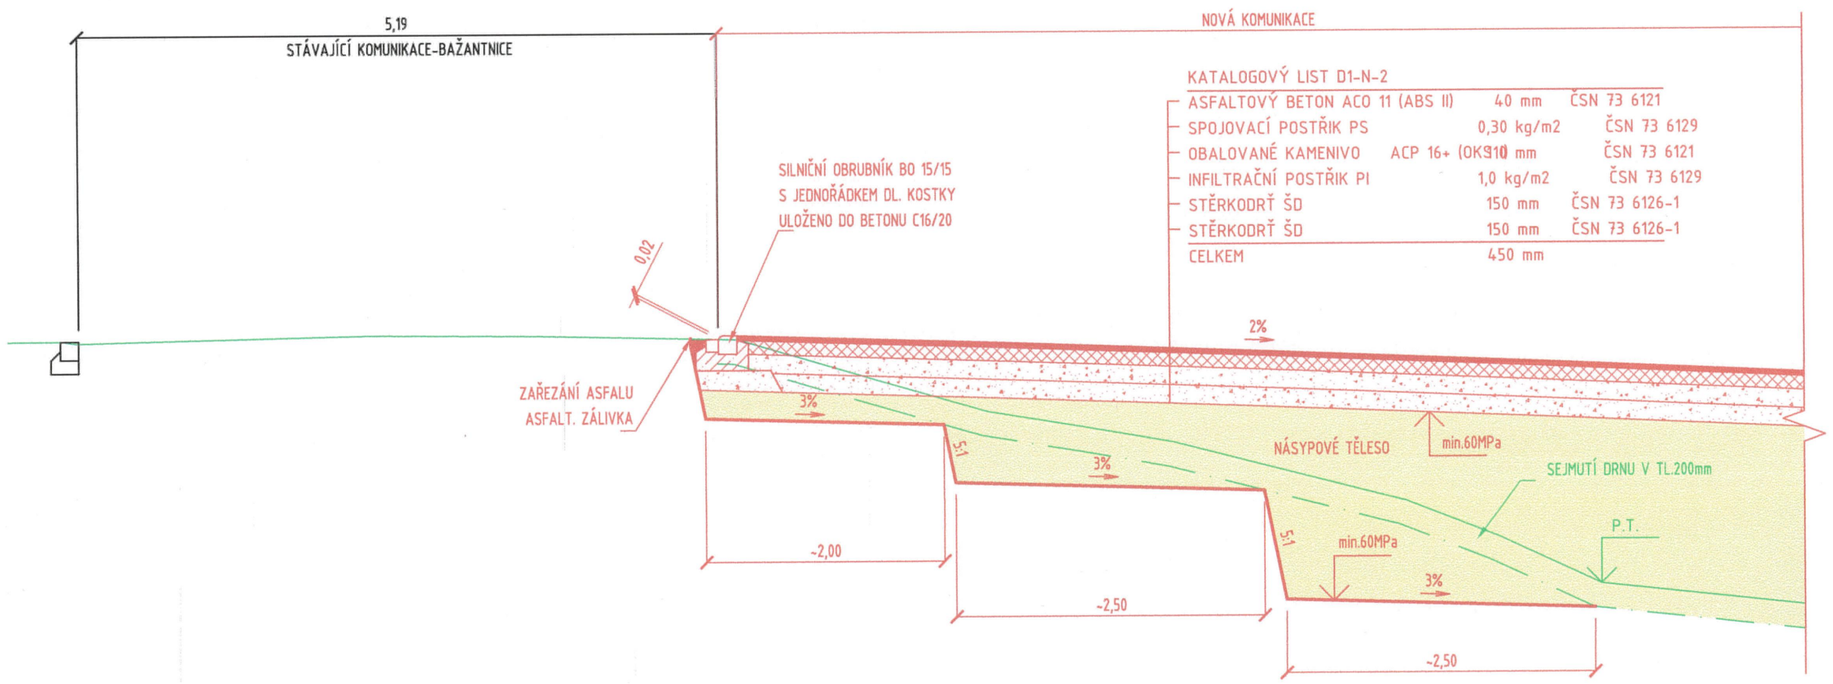


KATALOGOVÝ LIST D1-N-2

| | | |
|---|---|---|
| ASFALTOVÝ BETON ACO 11 (ABS II) | 40 mm | ČSN 73 6121 |
| SPOJOVACÍ POSTŘIK PS | 0,30 kg/m2 | ČSN 73 6129 |
| OBALOVANÉ KAMENIVO | ACP 16+ (OK 10 mm | ČSN 73 6121 |
| INFILTRAČNÍ POSTŘIK PI | 1,0 kg/m2 | ČSN 73 6129 |
| STĚRKODRŤ ŠD | 150 mm | ČSN 73 6126-1 |
| STĚRKODRŤ ŠD | 150 mm | ČSN 73 6126-1 |
| CELKEM | 450 mm | |

"DOKUMENTACE JE DUŠEVNÍM MAJETKEM FIRMY HUTNÍ PROJEKT Frýdek-Místek a.s. A NESMÍ BÝT POUŽITA BEZ JEJÍHO VĚDOMÍ."

| a) | | | | |
|---|---|---|---|---|
| OZN. | ZMĚNA | DATUM | PROVEDL | KONTROLA |

| | | | |
|---|---|---|---|
| VYPRACOVAL | ING. PETR MIČULKA | HUTNÍ PROJEKT FRÝDEK-MÍSTEK | |
| PROJEKTANT | ING. PETR MIČULKA | HUTNÍ PROJEKT Frýdek-Místek a.s. | |
| SCHVÁLIL | ING. PETR MIČULKA | DATUM | 03/2017 |
| KONTROLOVAL | ING. ROMANA MATÚŠKOVÁ | ÚČEL | PROVÁDĚNÍ STAVBY |
| INVESTOR | Obec Stonava | Č. ZAK. | 10669-003-000 |
| MÍSTO STAVBY | STONAVA | ARCHIVNÍ ČÍSLO | HP4-2-92396 |
| STAVBA | VÝSTAVBA INŽ.SÍTÍ STONAVA - NOVÝ SVĚT - 1.ETAPA - AKTUALIZACE DPS | LISTŮ | POČET A4 4 |
| | DOKUMENTACE OBJEKTŮ SO 101 KOMUNIKACE | MĚŘÍTKO | POŘADOVÉ Č. |
| | VZOROVÉ ŘEZY | 1:50 | 05 |