ŘEZ B – B:

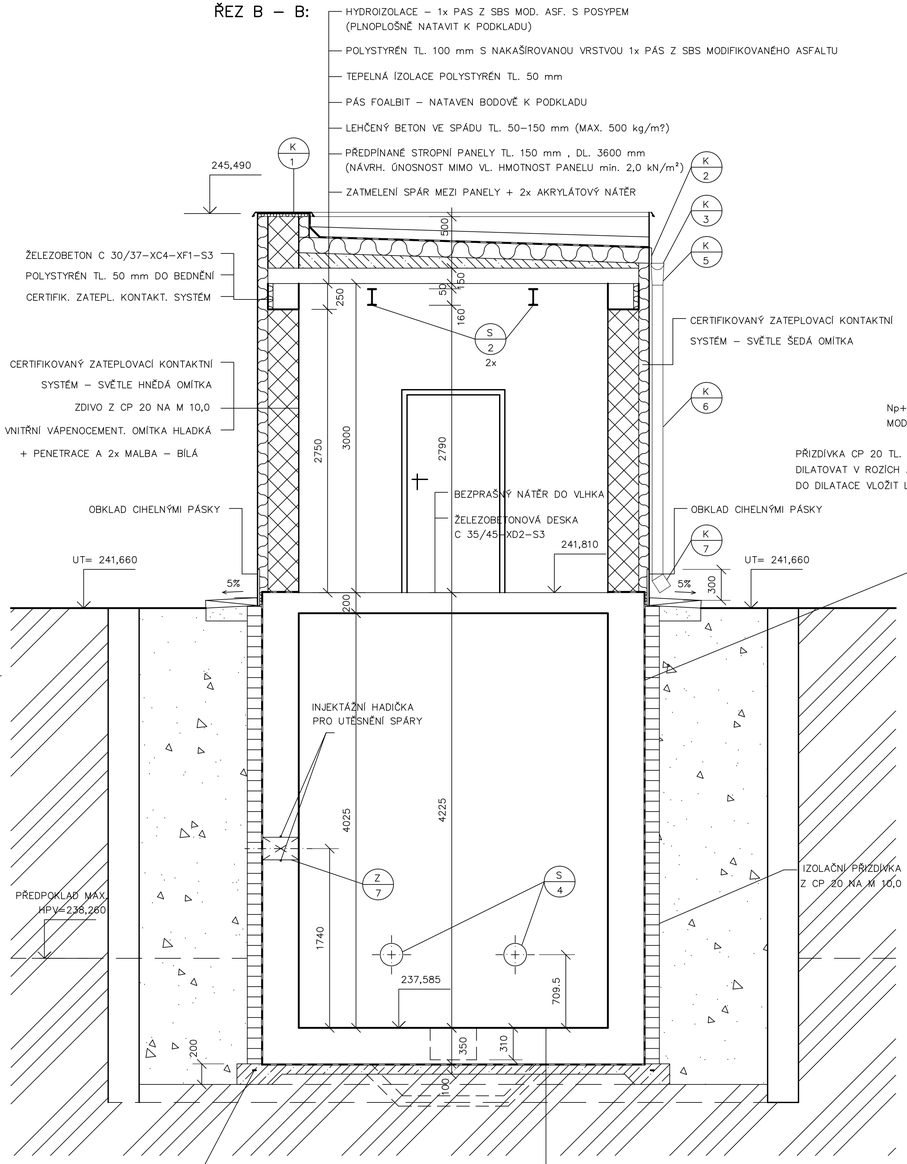

ŘEZ A – A:

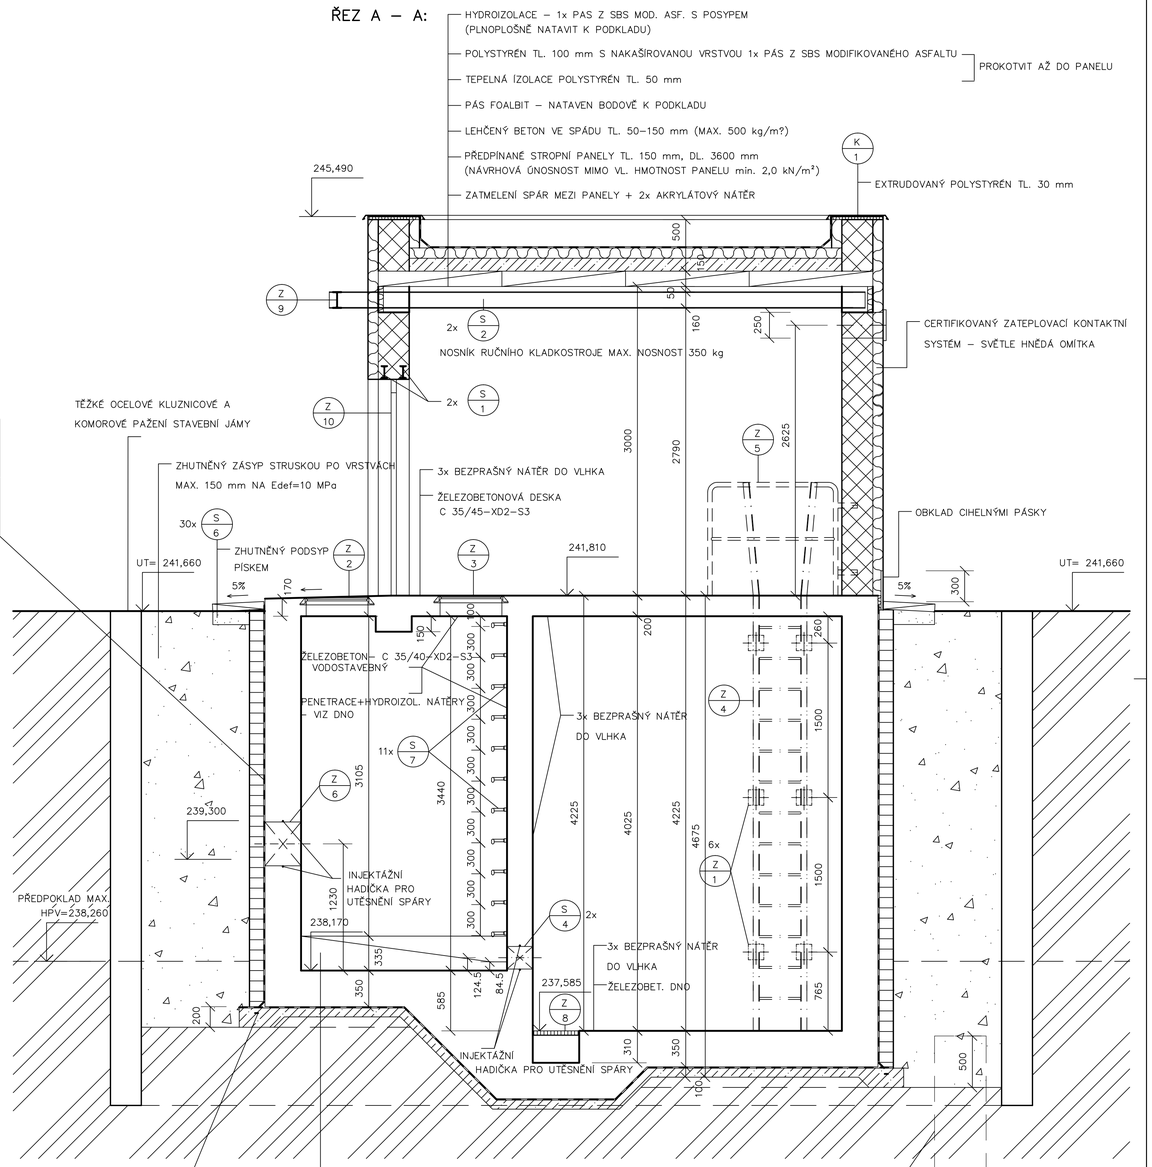

F.4

KRESLIL	PROJEKTANT	ODP. PROJEKTANT	VED. PROJEKTANT		Datum	Počet form. A4
	ING. HELBICH	ING. HELBICH	ING. TYMA		03/2010	8
					Patří k souboru	Patří k tech. zprávě
Měřítko 1:25	Objednatel: OBEC STONAVA, STONAVA 730, 735 34 STONAVA				Starý výkres	Nový výkres
Projektový stupeň DSP + RDS	Stavba: ODKANALIZOVÁNÍ ČÁSTI OBCE STONAVA–LOK. č.2				Skartační znak A10	Kopie číslo
Zakázkové číslo	Objekt, soubor: SO 03 – PNEUMATICKÁ STANICE					
ING. IVO HELBICH r.p. 210 735 33 DOUBRAVA tel.596114727,fax 596527113 e–mail: helbich@volny.cz	Název výkresu: ŘEZY A–A, B–B				Archivní číslo výkresu: HI–1–136	