STOKA S1

KM 0,40117-0,84630

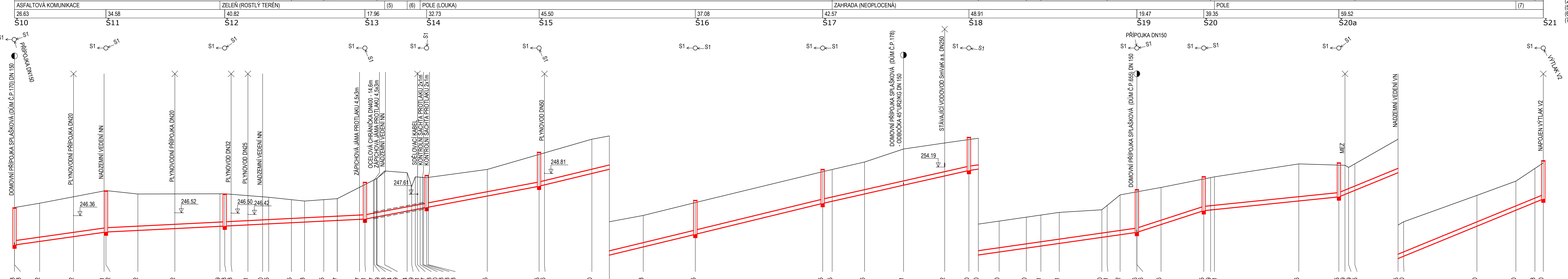

(H) TABULKA VYSVĚTLIVEK
(1) 18810
(2) 15710
(5) ASFALTOVÁ KOMUNIKACE
(6) ZELEŇ (ROSTLÝ TERÉN)
(7) POLNÍ CESTA

POZNÁMKA:
STUDOVÁNÍ VEŠKERÝCH STÁVAJÍCÍCH INŽENÝRSKÝCH SÍTÍ, JE ORIENTAČNÍ (TAKTÉŽ JEJICH HLOUBKY ULOŽENÍ) A JE TEDY NUTNO PŘED ZAPOČETÍM VÝSTAVBY KANALIZACE NECHAT VYTÝČIT VEŠKERÉ INŽENÝRSKÉ SÍTĚ POPŘ. JEJICH POLOHU ZJISTIT SONDOU!

INVESTOR OBEC STONAVA, STONAVA 730, 735 34 STONAVA			*ING. PAVEL TYMA – PROJEKCE* *SLAVÍKOVA 4404* *708 00 OSTRAVA-PORUBA*
KRESLIL ING.TYMA	PROJEKTANT ING.TYMA	VED. PROJEKTANT ING.TYMA	
STAVBA ODKANALIZOVÁNÍ ČÁSTI OBCE STONAVA - LOKALITA č.2		DATUM 03/2016	POČ.FOR.A4 6
		MĚŘÍTKO 1:500/100	KOTOVÁNO km, m
OBJEKT SO 01 - KANALIZACE		PROJEKT. STUPEŇ DSP+RDS	SADA
		VÝKRES. ČÍSLO 1760	
NÁZEV PODÉLNÝ PROFIL STOKY S1 - 2. ČÁST		ARCH. ČÍSLO 06/09-F.0.1761	POŘ.ČÍSLO F.8.