


KLADČSKÉ SCHÉMA PŘÍPOJKY

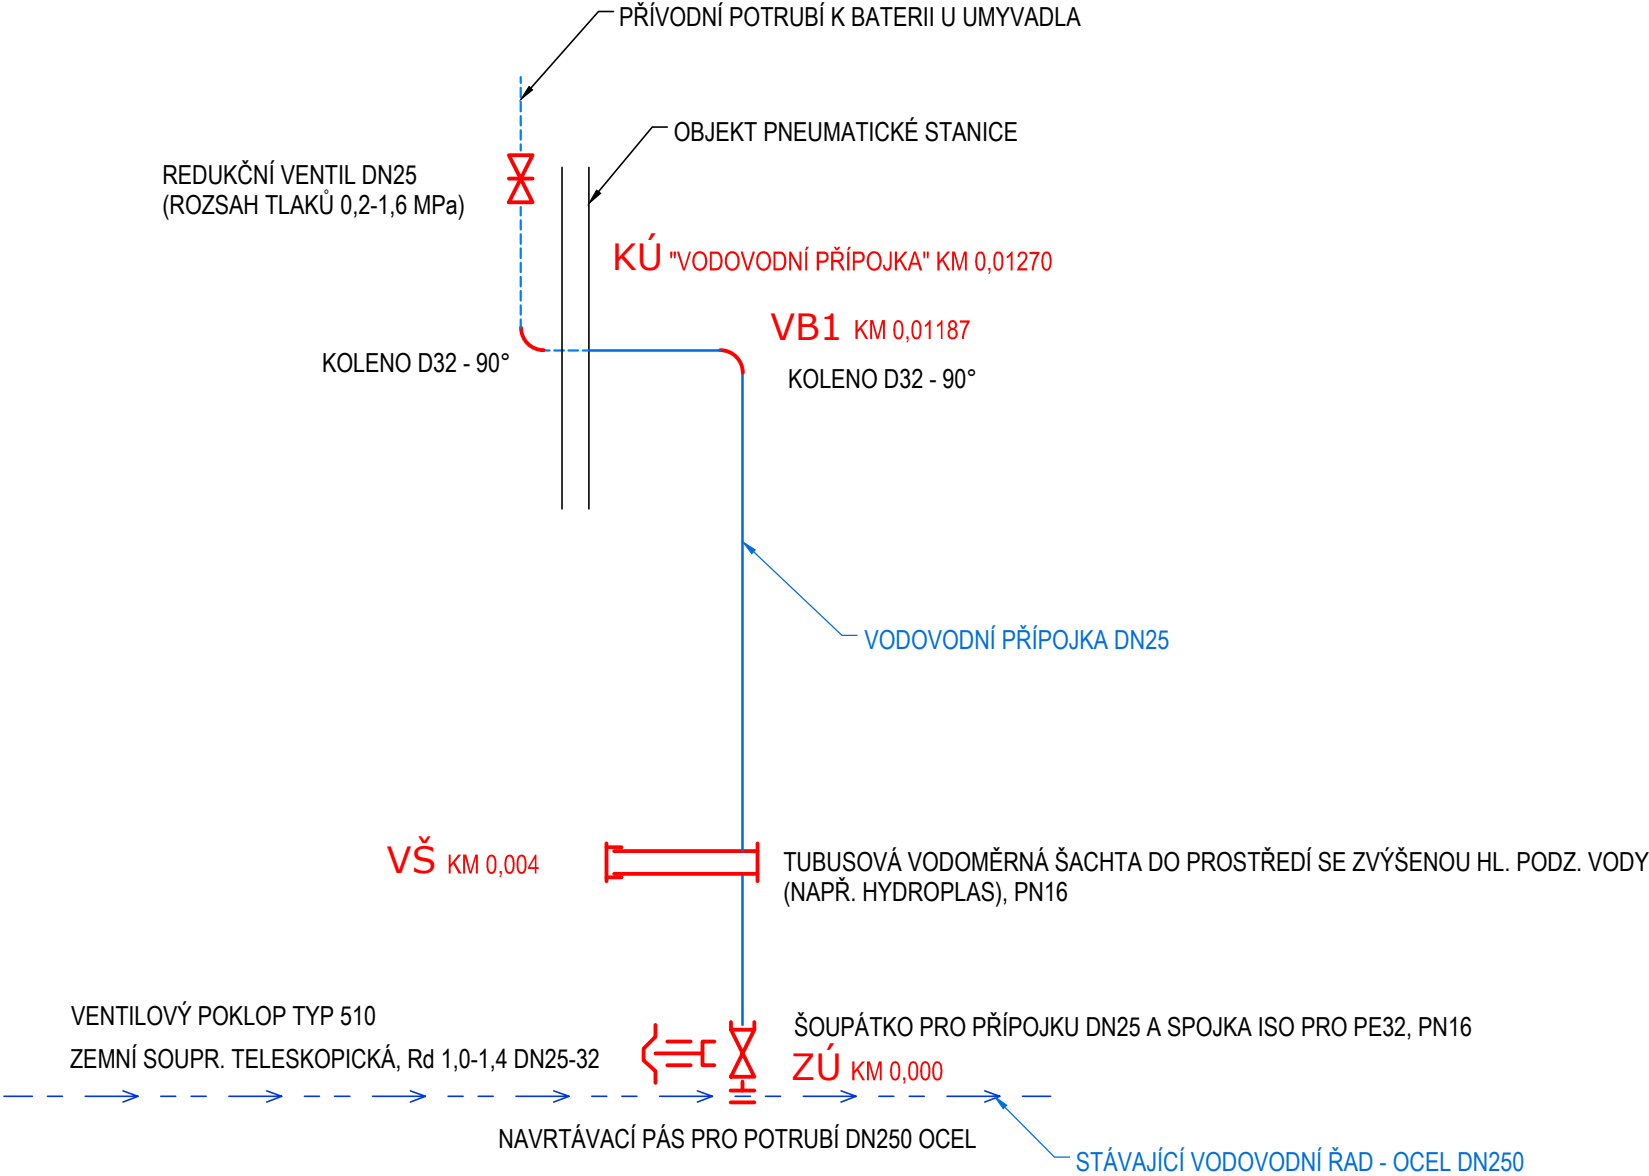

VODOVODNÍ PŘÍPOJKA PRO PNEUMATICKOU STANICI -

- DN25 - PE100 - SDR11 - Ø32x3,0mm - 12,7m

Popis materiálu	mn.	m.j.
ARMATURY		
ŠOUPÁTKO PRO PŘÍPOJKU DN25 A SPOJKA ISO PRO PE32, PN16	1	ks
REDUKČNÍ VENTIL DN25 (ROZSAH TLAKŮ 0,2-1,6 MPa)	1	ks
VENTILOVÝ POKLOP TYP 510	1	ks
ZEMNÍ SOUPR. TELESKOPICKÁ, Rd 1,0-1,4 DN25-32	1	ks
JINÉ		
TUBUSOVÁ VODOMĚRNÁ ŠACHTA DO PROSTŘEDÍ SE ZVÝŠENOU HL. PODZ. VODY (NAPŘ. HYDROPLAS), PN16	1	ks
TVAROVKY		
NAVRTÁVACÍ PÁS PRO POTRUBÍ DN250 OCEL	1	ks
KOLENO D32 - 90°	2	ks

INVESTOR			ING. PAVEL TYMA – PROJEKCE SLAVÍKOVA 4404 708 00 OSTRAVA–PORUBA		
OBEC STONAVA, STONAVA 730, 735 34 STONAVA					
KRESLIL ING.TYMA	PROJEKTANT ING.TYMA	VED. PROJEKTANT ING.TYMA			
			DATUM 03/2010	POČ.FOR.A4 2	
STAVBA ODKANALIZOVÁNÍ ČÁSTI OBCE STONAVA - LOKALITA č.2 OBJEKT SO 04 - PŘÍPOJKA VODY PRO PNEUMATICKOU STANICI			MĚŘÍTKO -	KÓTOVÁNO km,m	
			PROJEKT. STUPEŇ DSP+RDS		SADA
			VÝKRES CAD 1796		
			NÁZEV KLADEČSKÁ SCHÉMA PŘÍPOJKY		