


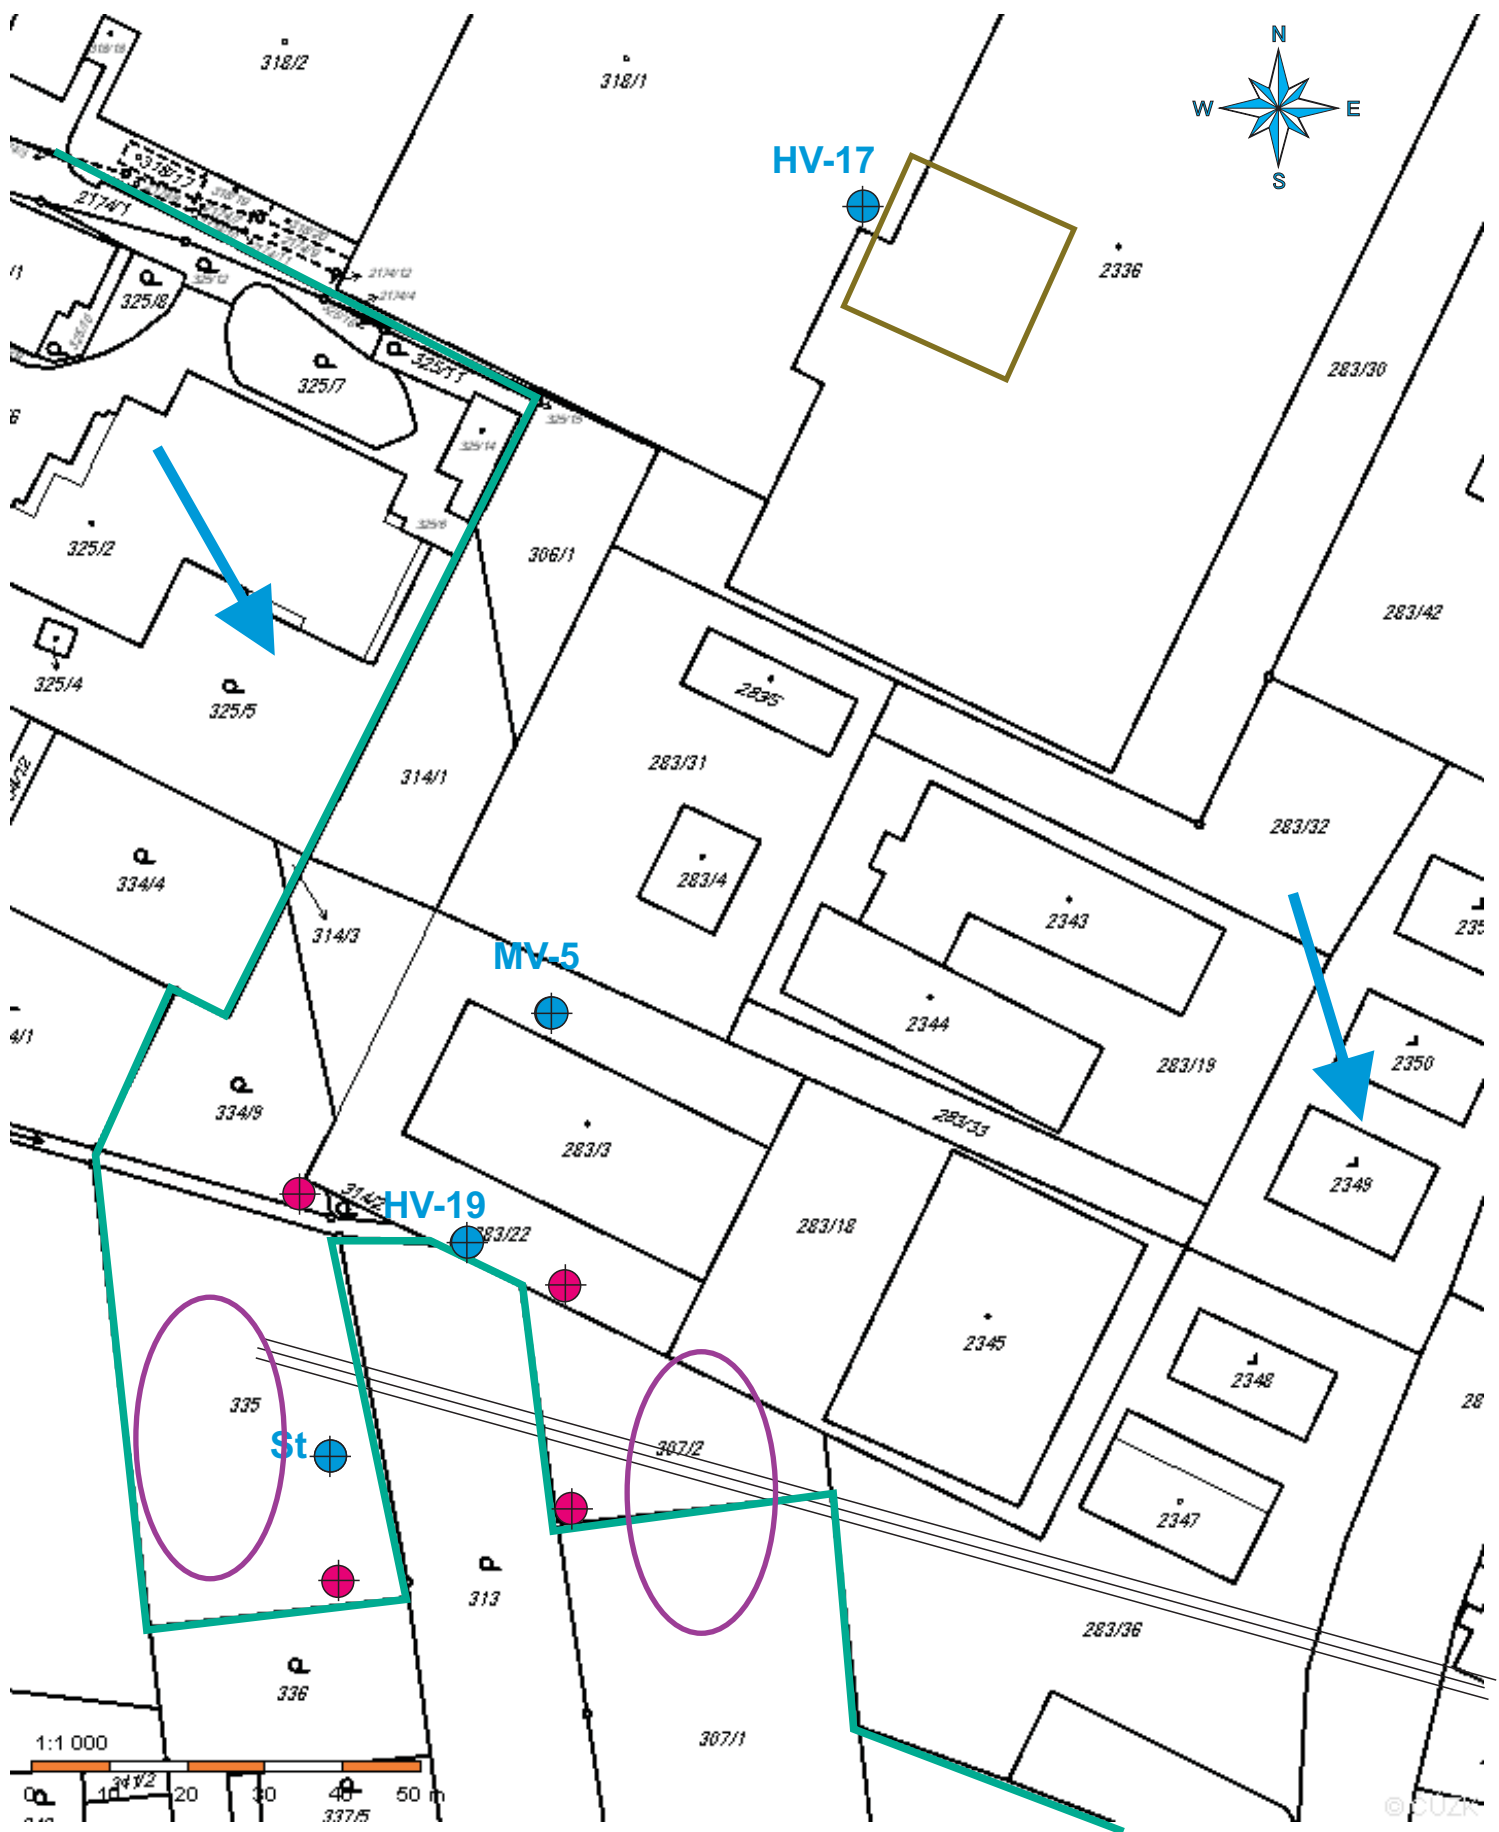

Legenda:

- MV-5 existující vrtý
- navrhované nové vrtý - 1.kolo
- prostor umístění nových vrtů - 2.kolo
- hranice areálu
- vedení VN
- směr proudění podzemní vody

<i>talpa-rpf</i> Holčková 36 Ostrava, Kunčičky	Zpracoval: Mgr. Alexandra Fránková	Číslo zak. zky: SAN-0207-17
	Schválil: Ing. Čestmír Kus	Datum: 4/2017
Název akce: Zpracování podkladů pro VŘ - doprůzkum geoprostředí MSA - Dolní Benešov	Měřítko: 1:1 000	
Název přílohy: Situace umístění nových vrtů a objektů ke vzorkování podzemní vody	Číslo přílohy: 2a.	