



POVRCH ÚZEMÍ
VZDÁLENOST ŠACHET (m)
NÁZVY ŠACHET

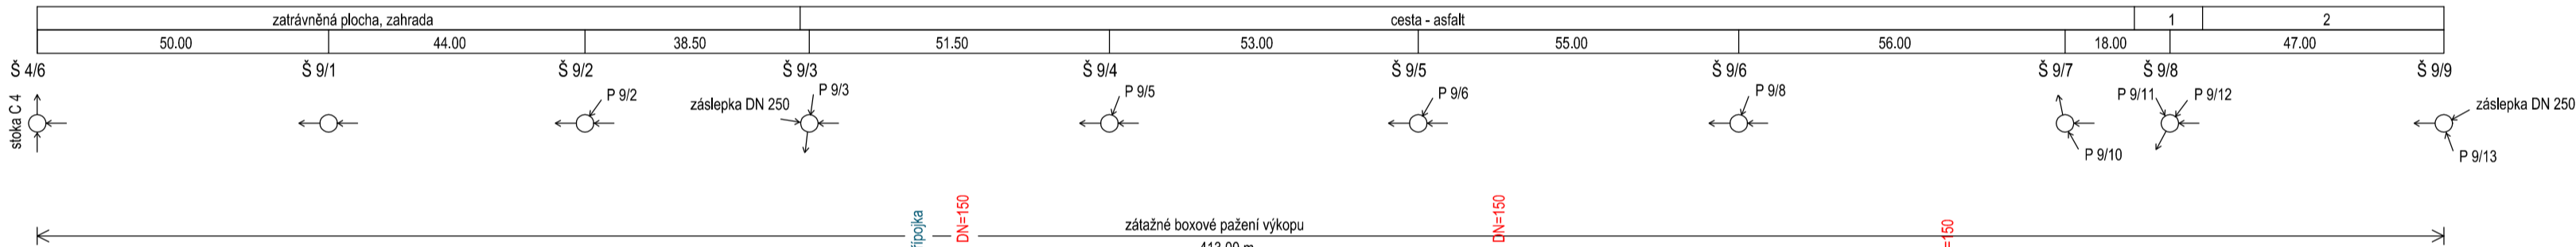


Podélný profil - Stoka B 2

MĚŘÍTKO 1:1000 / 1:100

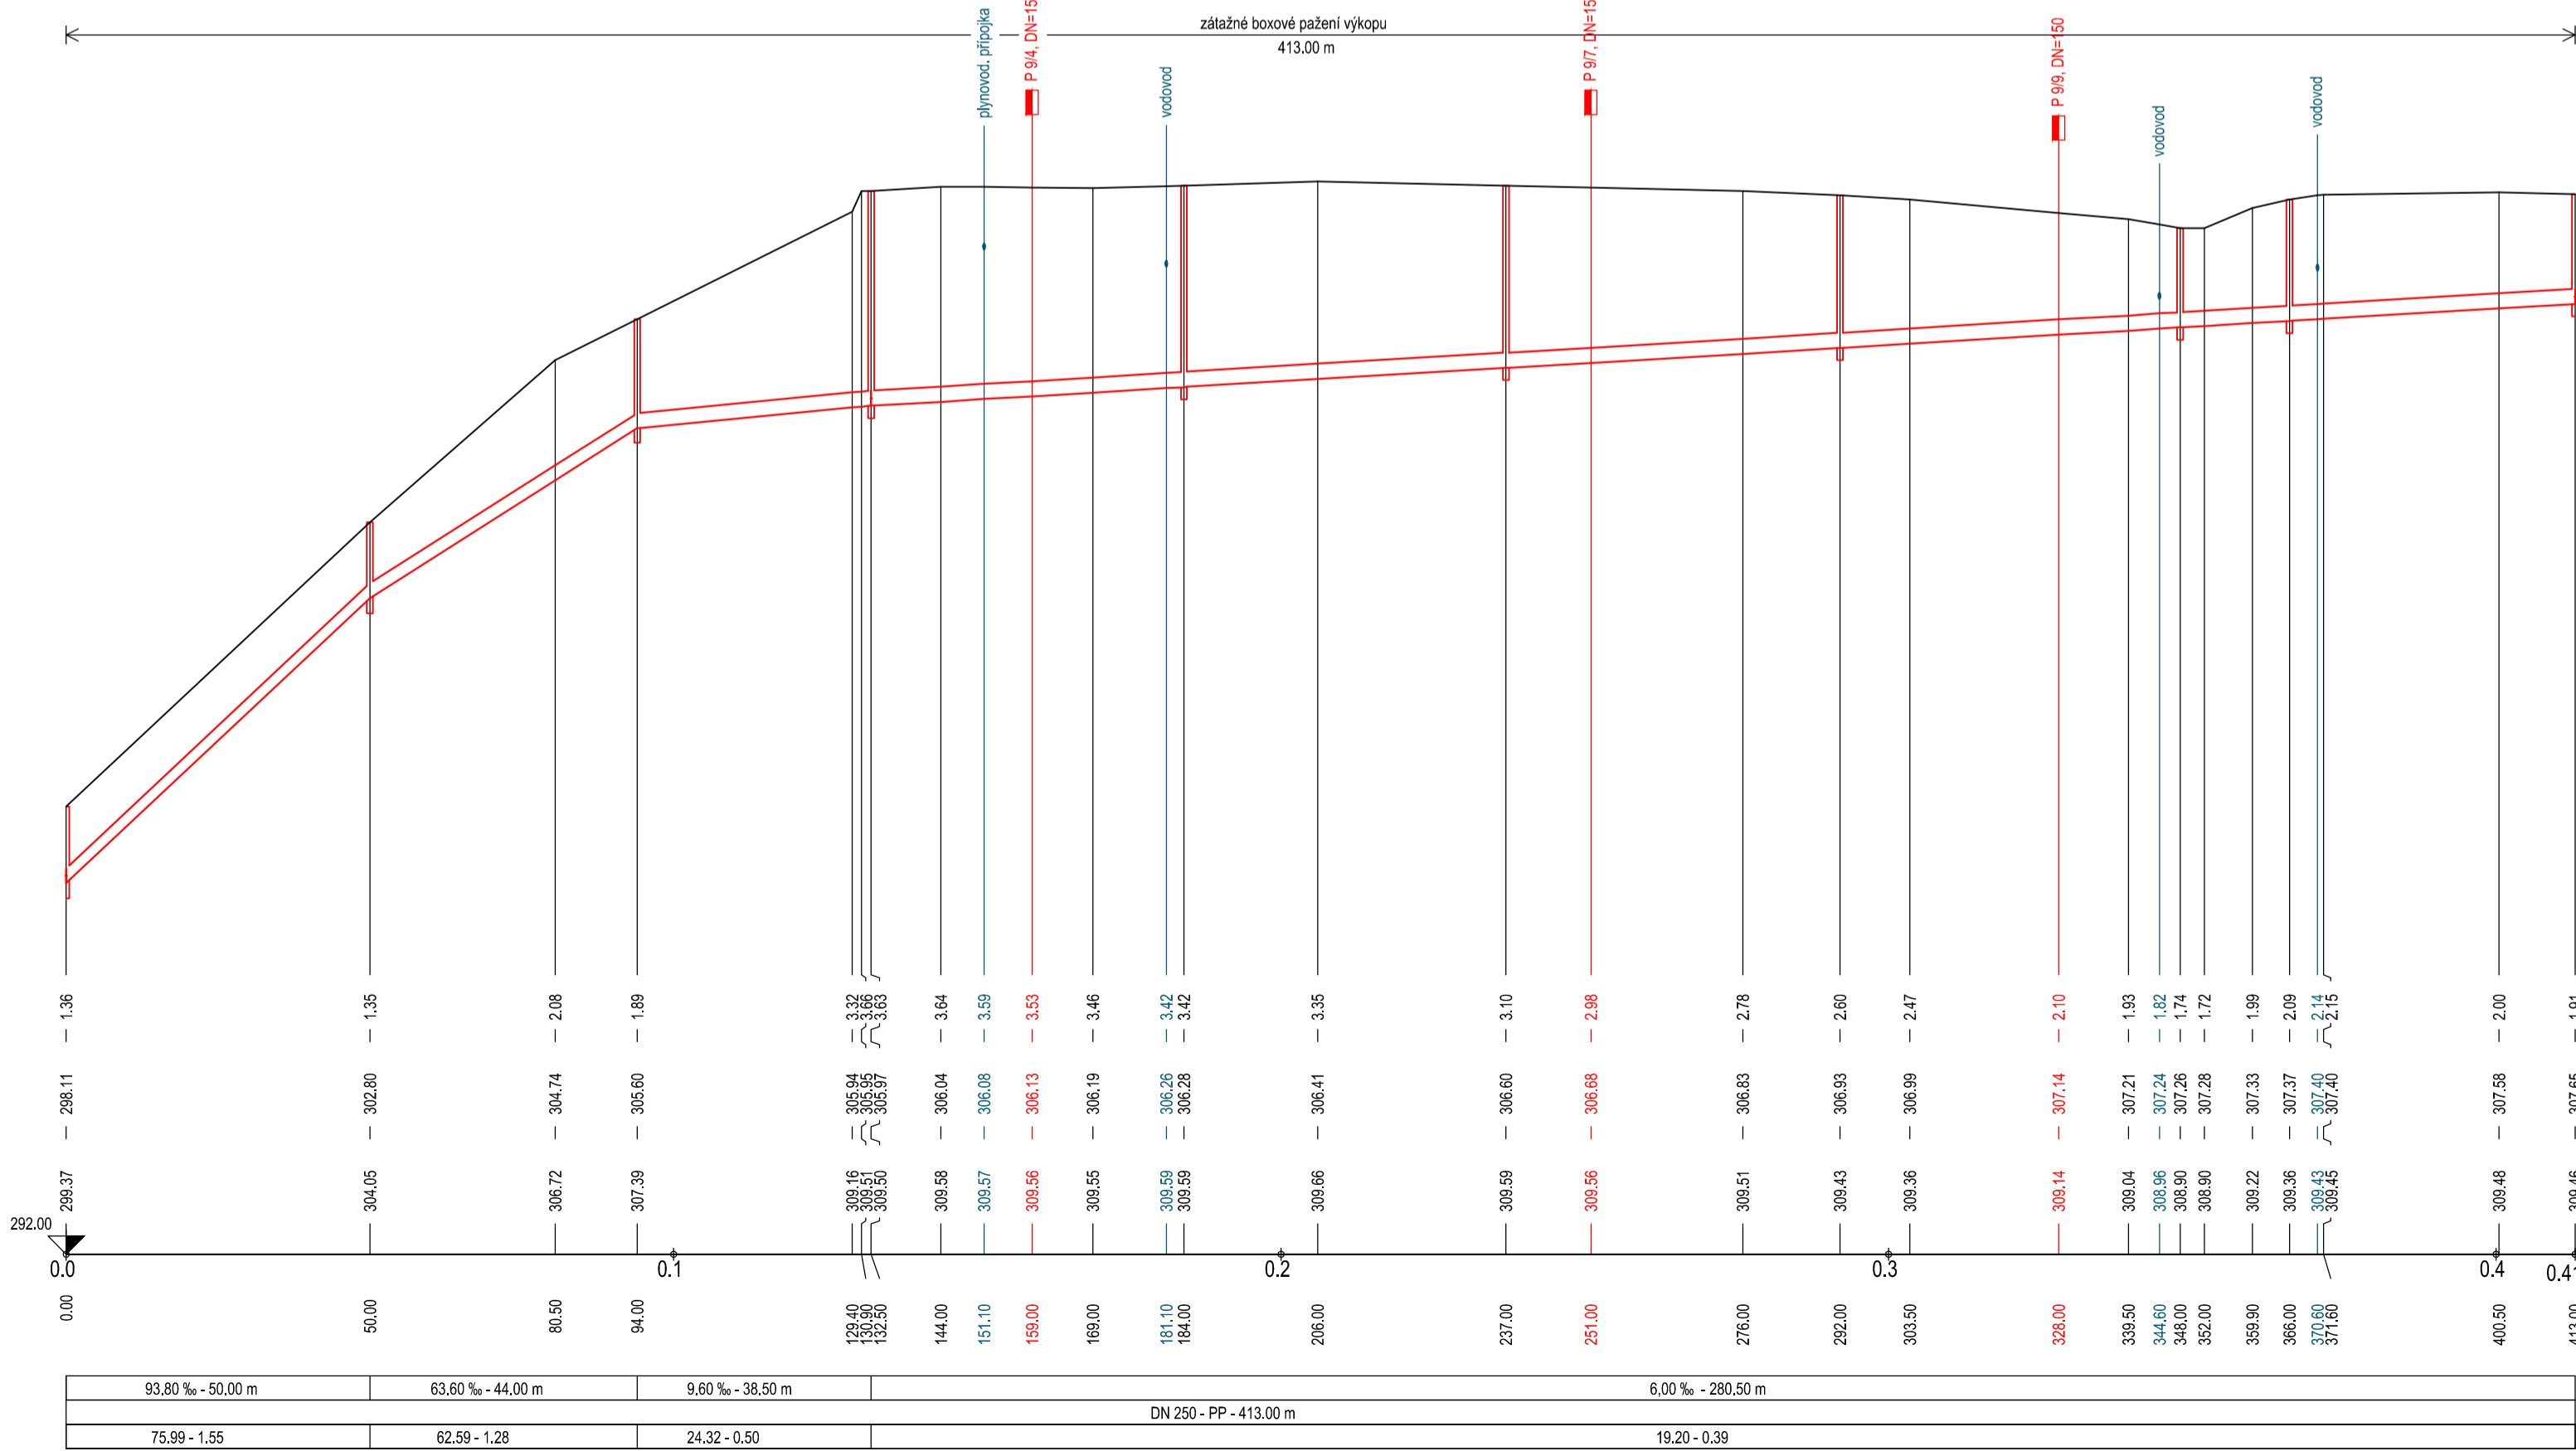

LEGENDA:
1) zatravněná plocha
2) cesta - zpevněná

PODÉLNÍ VEDENÍ A ZAŘÍZENÍ INŽENÝRSKÝCH SÍTÍ JSOU ZAKRESLENY ORIENTAČNĚ A NESLOUŽÍ JAKO VÝTVÝČOVACÍ VÝKRES PRO REALIZACI STAVBY. PŘED ZAHÁJENÍM STAVBY MUSÍ BÝT AKTUÁLNĚ OVĚŘENA JEJICH EXISTENCE, VYTÝČENÍ A VYZNAČENÍ NA TERÉNU PODLE PLATNÝCH PŘEDPISŮ V SOUČINNOSTI S PŘÍSLUŠNÝM SPRÁVCÍ. PŘI KŘÍŽENÍ A SOUBĚHU KANALIZACE S PODZEMNÍM VEDENÍM MUSÍ BÝT DODRŽENA NEJMENŠÍ DOVOLENÁ SVISLÁ A VODOROVNÁ VZDÁLENOST DLE ČSN 73 6005.

 HAUSING s. r. o.				739 98 Mosty u Jablunkova, Mosty u Jablunkova 275		<div>HAUSING s.r.o.</div> <div>MOSTY U JABLUNKOVA 275</div>		
VYPRACOVAL	MILOŠ KOPECKÝ		PROJEKTANT	ing. VÁCLAV KOPECKÝ		T. KONTROLA	ing. VÁCLAV KOPECKÝ	
MÍSTO STAVBY	LUČINA	KRAJ	MORAVSKOSLEZSKÝ		DATUM	11/2013		
INVESTOR	OBEC LUČINA						STUPEŇ	TDW
AKCE	LUČINA - DOSTAVBA KANALIZAČNÍ SÍTĚ							
LOKALITA ČOV - HRÁZ								
1. ETAPA								
PŘÍLOHA: <div>PODÉLNÝ PROFIL</div> <div>STOKA B 2</div>						ČÍSLO ZAKÁZKY	07003.1-3	
						MĚŘÍTKO	1 : 1000/100	
						SO/P/S	-	
						FORMÁT		
						ČÍSLO PŘÍLOHY	D.1.2-3.01	