



POVRCH ÚZEMÍ
VZDÁLENOST ŠACHET (m)
NÁZVY ŠACHET

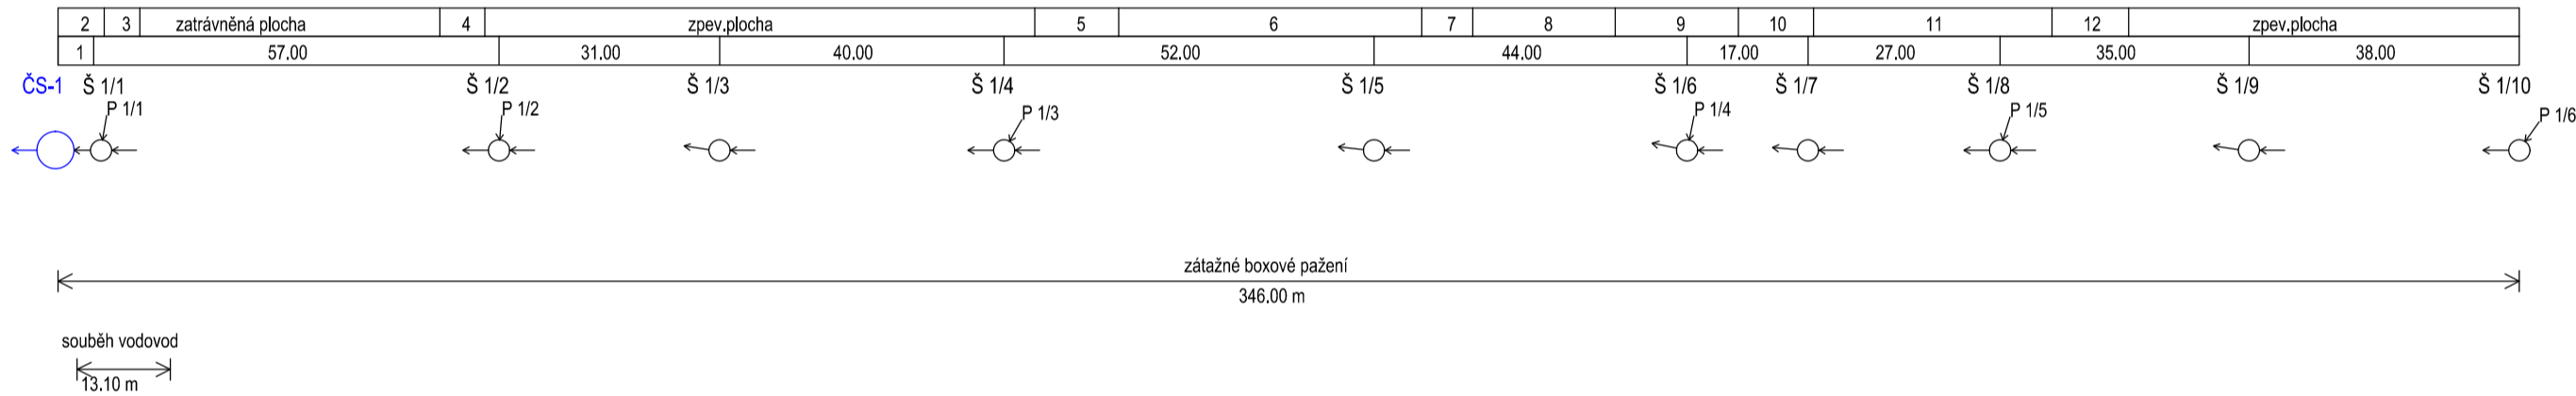

Podélný profil - Stoka C 1

MĚŘÍTKO 1:1000 / 1:100

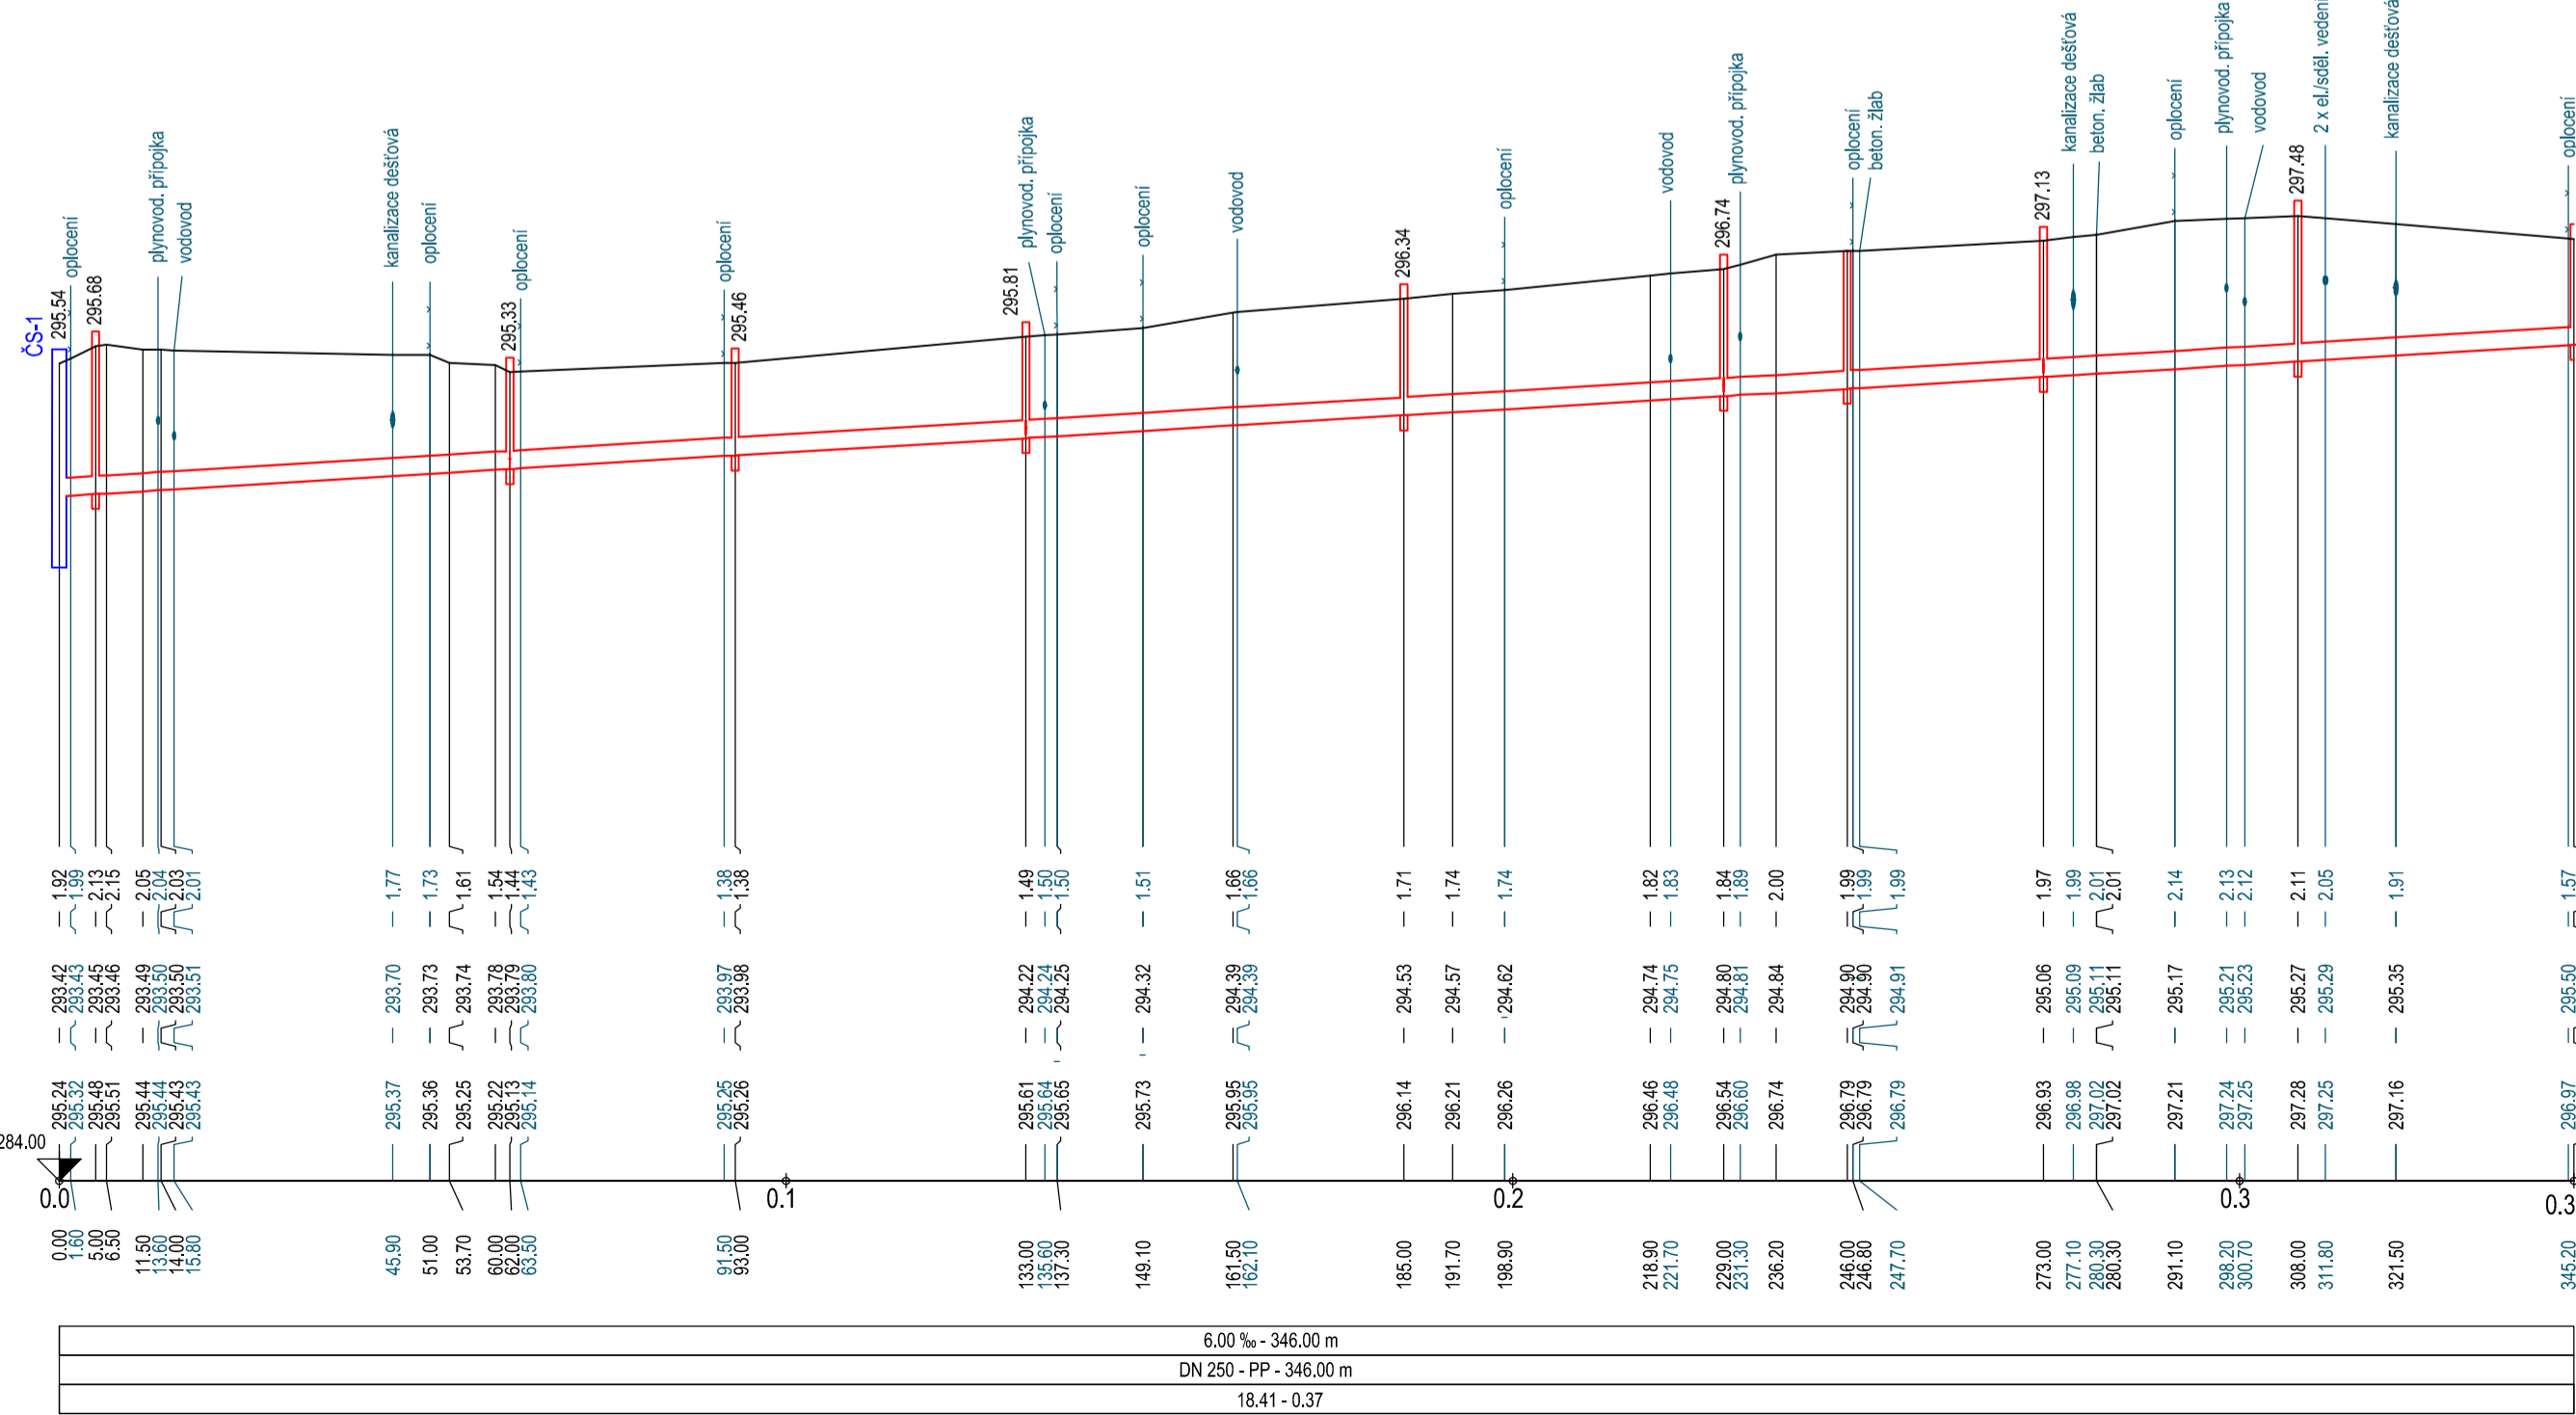

- LEGENDA:
- 5.00 m
 - zatravněná plocha
 - dlažba bet.
 - cesta - živice
 - cesta - živice
 - cesta - želez.
 - zatravněná plocha
 - zpev.plocha - živice
 - zatravněná plocha
 - zpev.plocha - beton
 - zatravněná plocha
 - cesta - živice

PODZEMNÍ VEDENÍ A ZAŘÍZENÍ INŽENÝRSKÝCH SÍTÍ JSOU ZAKRESLENY ORIENTAČNĚ A NESLOUŽÍ JAKO VYTÝČOVACÍ VÝKRES PRO REALIZACI STAVBY. PŘED ZAHÁJENÍM STAVBY MUSÍ BYT AKTUÁLNĚ OVĚŘENA JEJICH EXISTENCE, VYTÝČENÍ A VYZNAČENÍ NA TERÉNU PODLE PLATNÝCH PŘEDPISŮ V SOUČINNOSTI S PŘÍSLUŠNÝM SPRÁVCÍ. PŘI KŘÍŽENÍ A SOUBĚHŮ KANALIZACE S PODZEMNÍM VEDENÍM MUSÍ BYT DODRŽENA NEJMÉNŠÍ DOVOLENÁ SVISLÁ A VODROVNÁ VZDÁLENOST DLE ČSN 73 6005.

HAUSING s. r. o				739 98 Mosty u Jablunkova, Mosty u Jablunkova 275		HAUSING s.r.o. MOSTY U JABLUNKOVA 275	
VYPRACOVAL	MILOŠ KOPECKÝ	PROJEKTANT	ing. VÁCLAV KOPECKÝ	T. KONTROLA	ing. VÁCLAV KOPECKÝ	DATUM	11/2013
MÍSTO STAVBY	LUČINA	KRAJ	MORAVSKOSLEZSKÝ	STUPEŇ	TDW	ČÍSLO ZAKÁZKY	07003.1-3
INVESTOR	OBEC LUČINA	FORMÁT		MĚŘÍTKO	1: 1000/100	SD/PS	-
AKCE:	LUČINA - DOSTAVBA KANALIZAČNÍ SÍTĚ LOKALITA ČOV - HRÁZ 1. ETAPA					ČÍSLO PŘÍLOHY	D.1.2-3.02
PŘÍLOHA:	PODÉLNÝ PROFIL STOKA C 1						