



POVRCH ÚZEMÍ
VZDALENOST ŠACHET (m)
NÁZVY ŠACHET

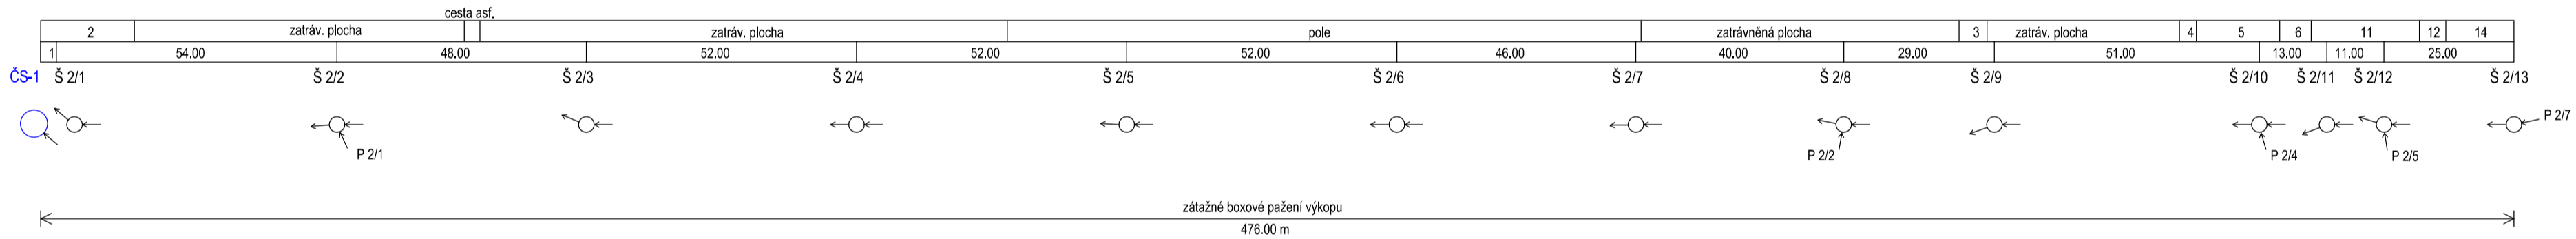

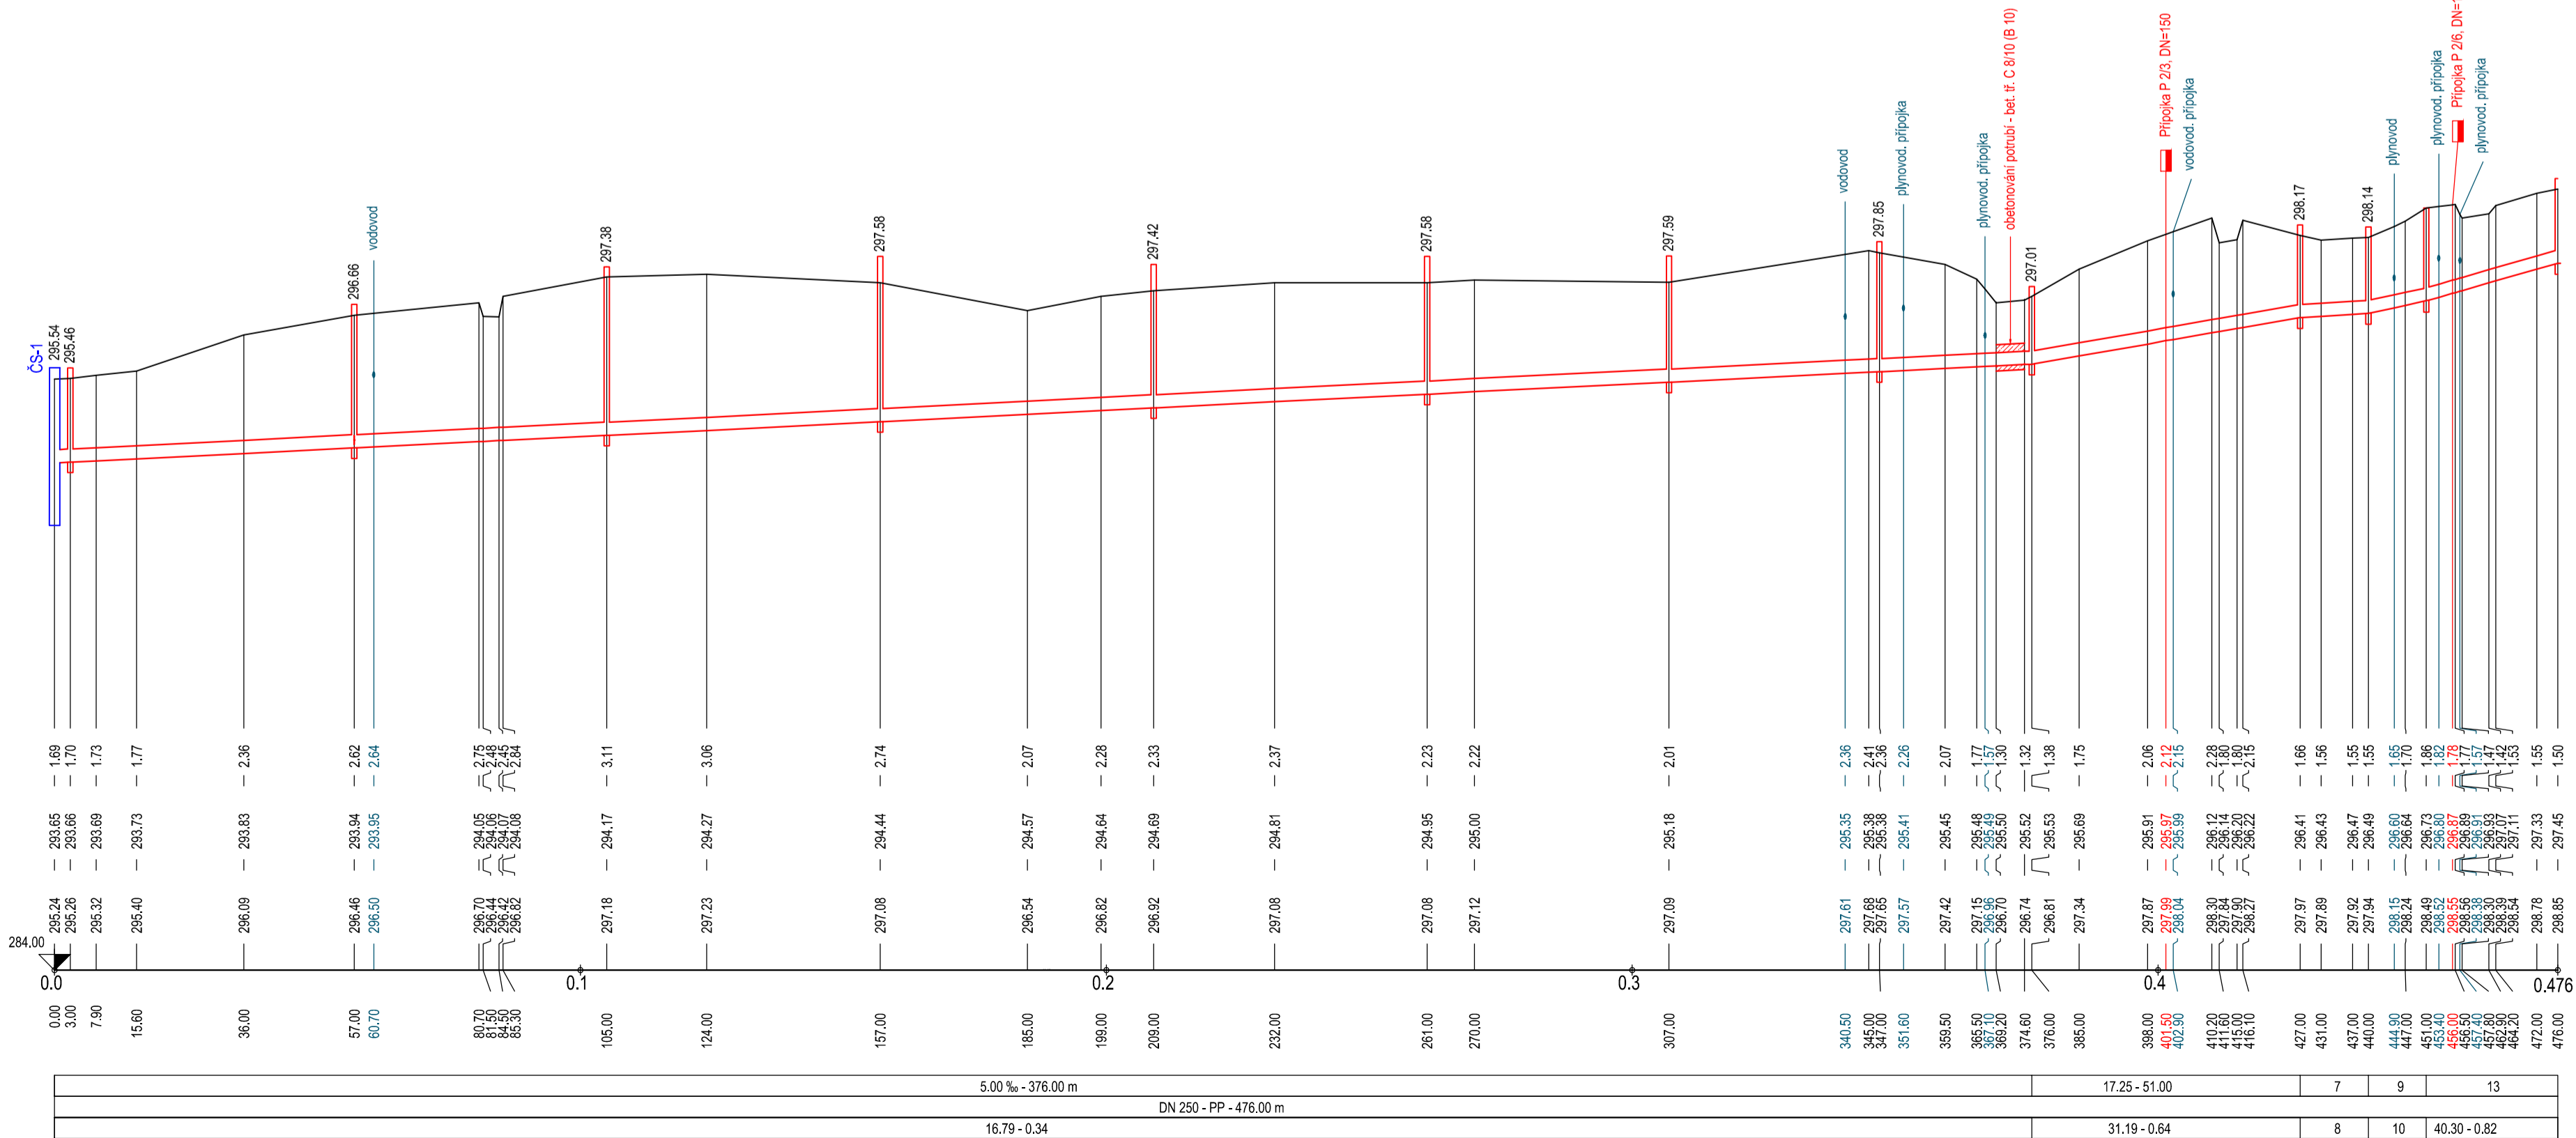

Podélný profil - Stoka C 2

MĚŘÍTKO 1:1000 / 1:100



- LEGENDA:
- 1) 3.00
 - 2) cesta nezpev.
 - 3) příjezd - šlátek
 - 4) příjezd - šlátek
 - 5) zatráv. plocha
 - 6) příjezd - dlažba z kamene
 - 7) 6.20 % - 13.00 m
 - 8) 18.82 - 0.38
 - 9) 21.80 % - 11.00 m
 - 10) 35.07 - 0.71
 - 11) zatráv. plocha
 - 12) příjezd - šlátek
 - 13) 28.59 % - 25.00 m
 - 14) zatráv. plocha

PODÉLNÍ VEDENÍ A ZAŘÍZENÍ INŽENÝRSKÝCH SÍTÍ JSOU ZAKRESLENY ORIENTAČNĚ A NESLOUŽÍ JAKO VÝTVŮBOVÝ VÝKRES PRO REALIZACI STAVBY. PŘED ZAMÁJENÍM STAVBY MUSÍ BÝT AKTUÁLNĚ OVĚŘENA JEJICH EXISTENCE, VÝTVĚH A VYJÁZNĚNÍ NA TERÉNU PODLE PLATNÝCH PŘEDPISŮ V SOULADNOSTI S PŘÍSLUŠNÝM SPRÁVČÍ. PŘI VŘÍZENÍ A SOUBĚHU KANALIZACE S PODÉLNÍM VEDENÍM MUSÍ BÝT DOORŽENA NEJMENŠÍ DOVOLENÁ SVĚTLÁ A VODOROVNÁ VZDALENOST DLE ČSN T3 6005.

HAUSING s. r. o		739 98 Mosty u Jablunkova, Mosty u Jablunkova 275		 HAUSING s.r.o. MOSTY U JABLUNKOVA 275		
VYPRACOVAL	MILOŠ KOPECKÝ		PROJEKTANT	ing. VÁCLAV KOPECKÝ		
MÍSTO STAVBY	LUČINA	KRAJ	MORAVSKOSLEZSKÝ			
INVESTOR	OBEC LUČINA					
AKCE:	<u>LUČINA - DOSTAVBA KANALIZAČNÍ SÍTĚ</u> LOKALITA ČOV - HRÁZ 1. ETAPA				T. KONTROLA	ing. VÁCLAV KOPECKÝ
					DATUM	11/2013
					STUPEŇ	TDW
					ČÍSLO ZAKÁZKY	07003.1-3
					MĚŘÍTKO	1 : 1000/100
					SO/PS	-
		FORMÁT				
PŘÍLOHA:	PODÉLNÝ PROFIL STOKA C 2				ČÍSLO PŘÍLOHY D.1.2-3.03	