



POVRCH ÚZEMÍ
VZDÁLENOST ŠACHET (m)
NÁZVY ŠACHET

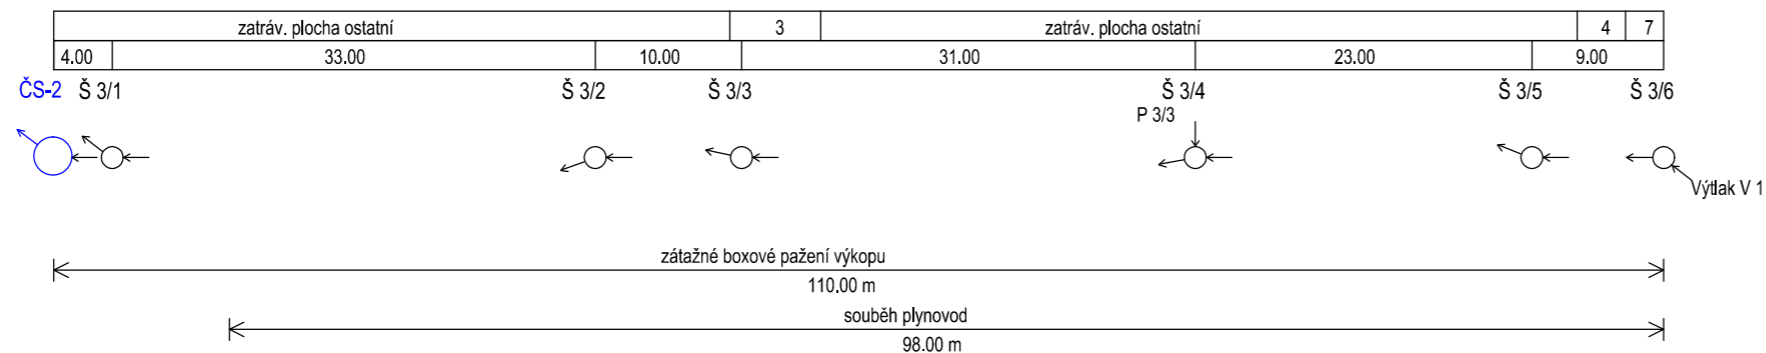

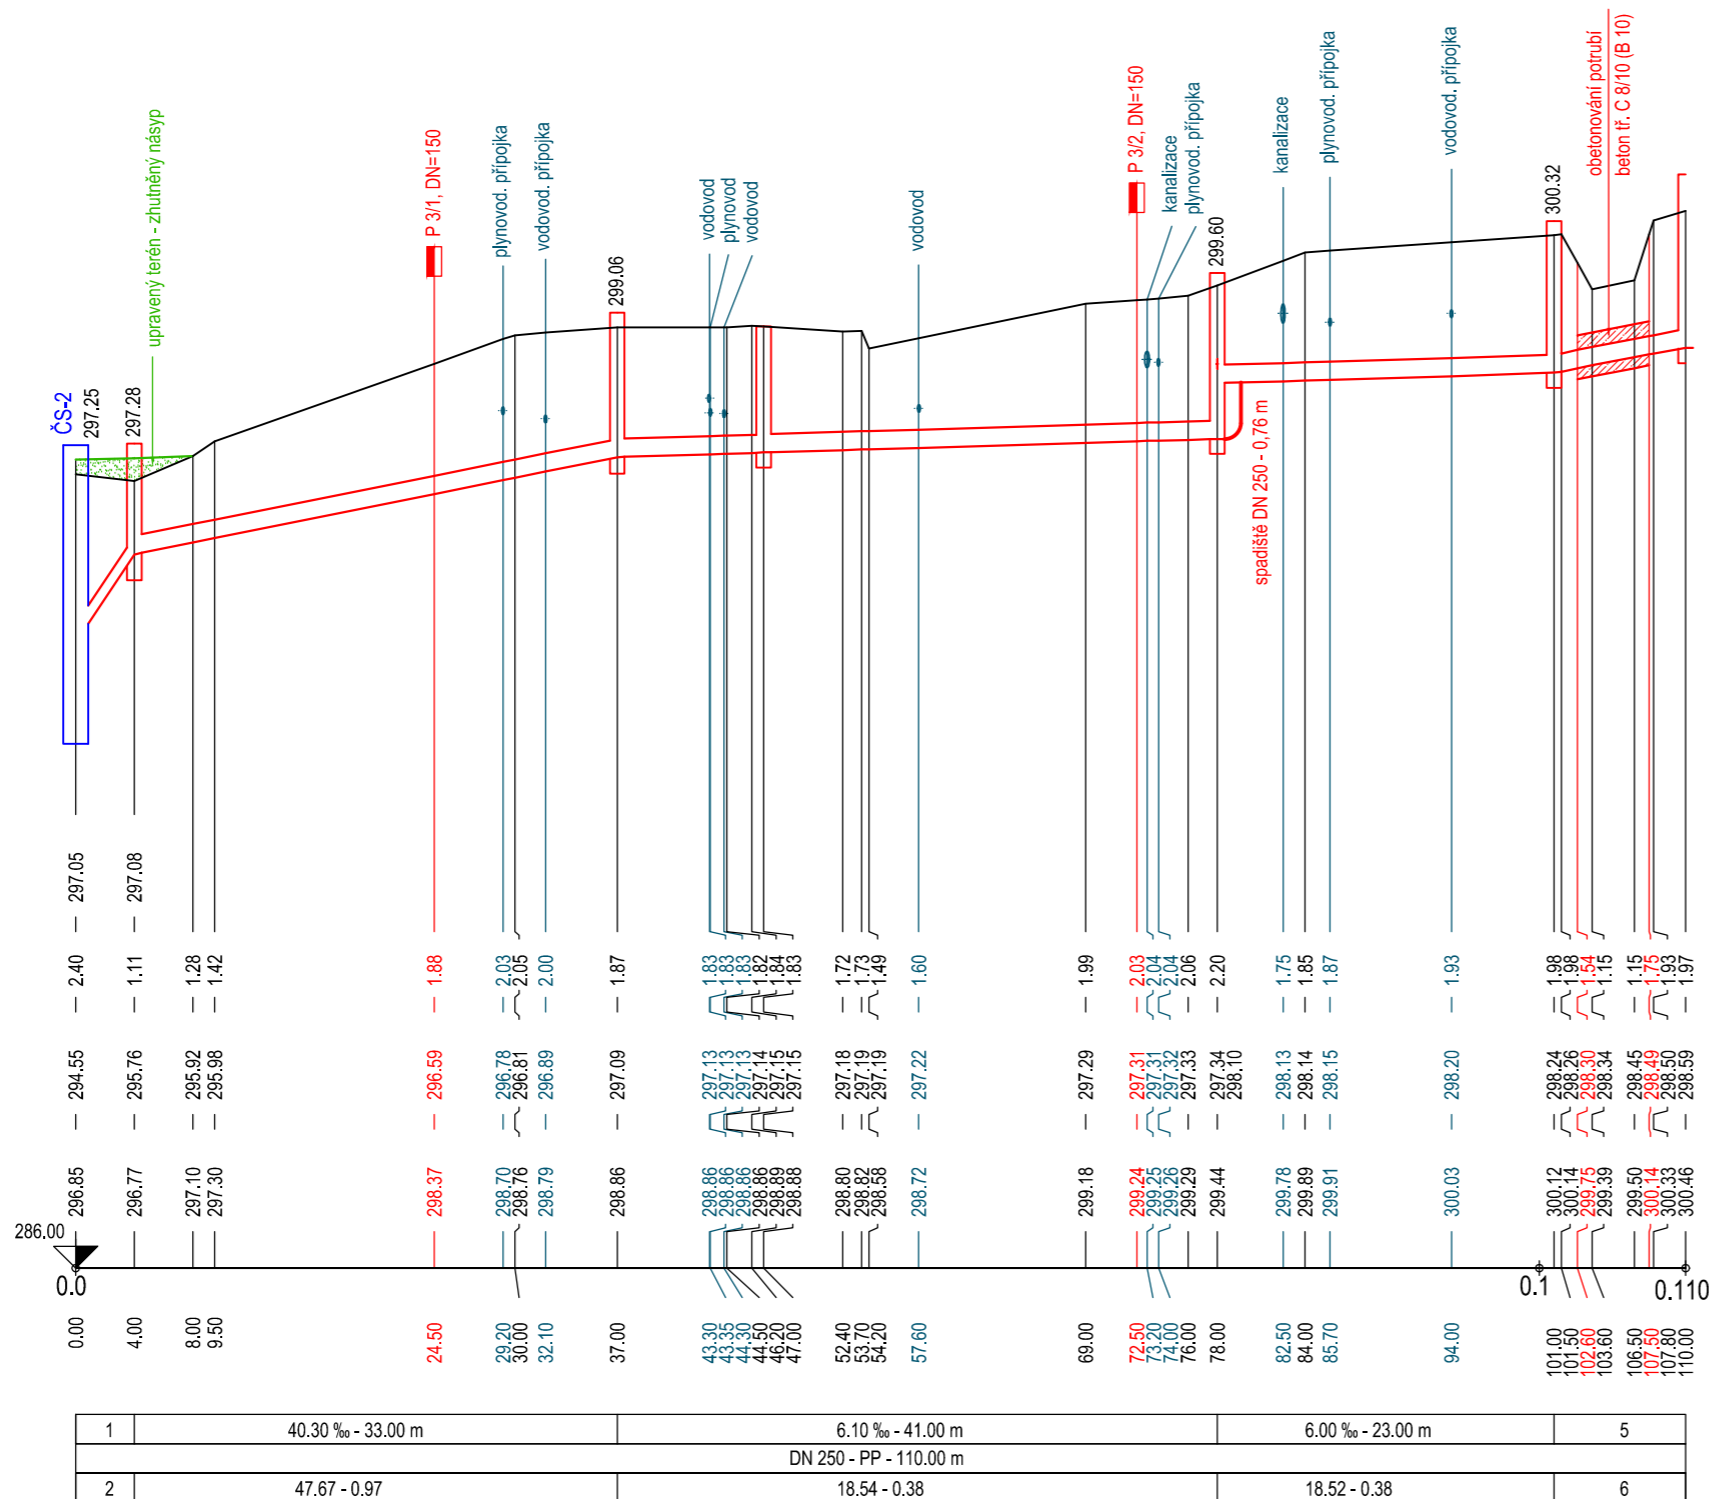

Podélný profil - Stoka C 3

MĚŘÍTKO 1:500 / 1:100



LEGENDA:
1) 302.50 - 4.00
2) 130.61 - 2.66
3) cesta - živice
4) cesta - štěrky
5) 38.90 ‰ - 9.00 m
6) 46.83 - 0.95
7) zatráv. plocha

PODZEMNÍ VEDENÍ A ZAŘÍZENÍ INŽENÝRSKÝCH SÍTÍ JSOU ZAKRESLENY ORIENTAČNĚ A NESLOUŽÍ JAKO VYTÝČOVACÍ VÝKRES PRO REALIZACI STAVBY. PŘED ZAŘÁZENÍM STAVBY MUSÍ BYT AKTUÁLNĚ OVĚŘENA JEJICH EXISTENCE, VYTÝČENÍ A VÝZNAČENÍ NA TERÉNU PODLE PLATNÝCH PŘEDPISŮ V SOUČINNOSTI S PŘÍSLUŠNÝMI SPRÁVCI PŘI KŘÍŽENÍ A SOUBĚHU KANALIZACE S PODZEMNÍM VEDENÍM MUSÍ BYT DODRŽENA NEJMÉNŠÍ DOVOLENÁ SVISLÁ A VODROVNÁ VZÁJEDNOST DLE ČSN 73 6005.

HAUSING s. r. o 739 98 Mosty u Jablunkova, Mosty u Jablunkova 275			
VYPRACOVAL	MILOŠ KOPECKÝ 	PROJEKTANT	ing. VÁCLAV KOPECKÝ
MÍSTO STAVBY	LUČINA	KRAJ	MORAVSKOSLEZSKÝ
INVESTOR	OBEC LUČINA		T. KONTROLA ing. VÁCLAV KOPECKÝ
AKCE: <div style="text-align: center;"> LUČINA - DOSTAVBA KANALIZAČNÍ SÍTĚ <hr/> LOKALITA ČOV - HRÁZ 1. ETAPA </div>			DATUM 11/2013
			STUPEŇ TDW
			ČÍSLO ZAKÁZKY 07003.1-3
			MĚŘITKO 1 : 500/100
			SO/PS -
			FORMÁT
PŘÍLOHA: <div style="text-align: center;"> PODÉLNÝ PROFIL STOKA C 3 </div>			ČÍSLO PŘÍLOHY D.1.2-3.04