



Podélný profil

MÉRÍTKO 1:500 / 1:100

Stoka C 6

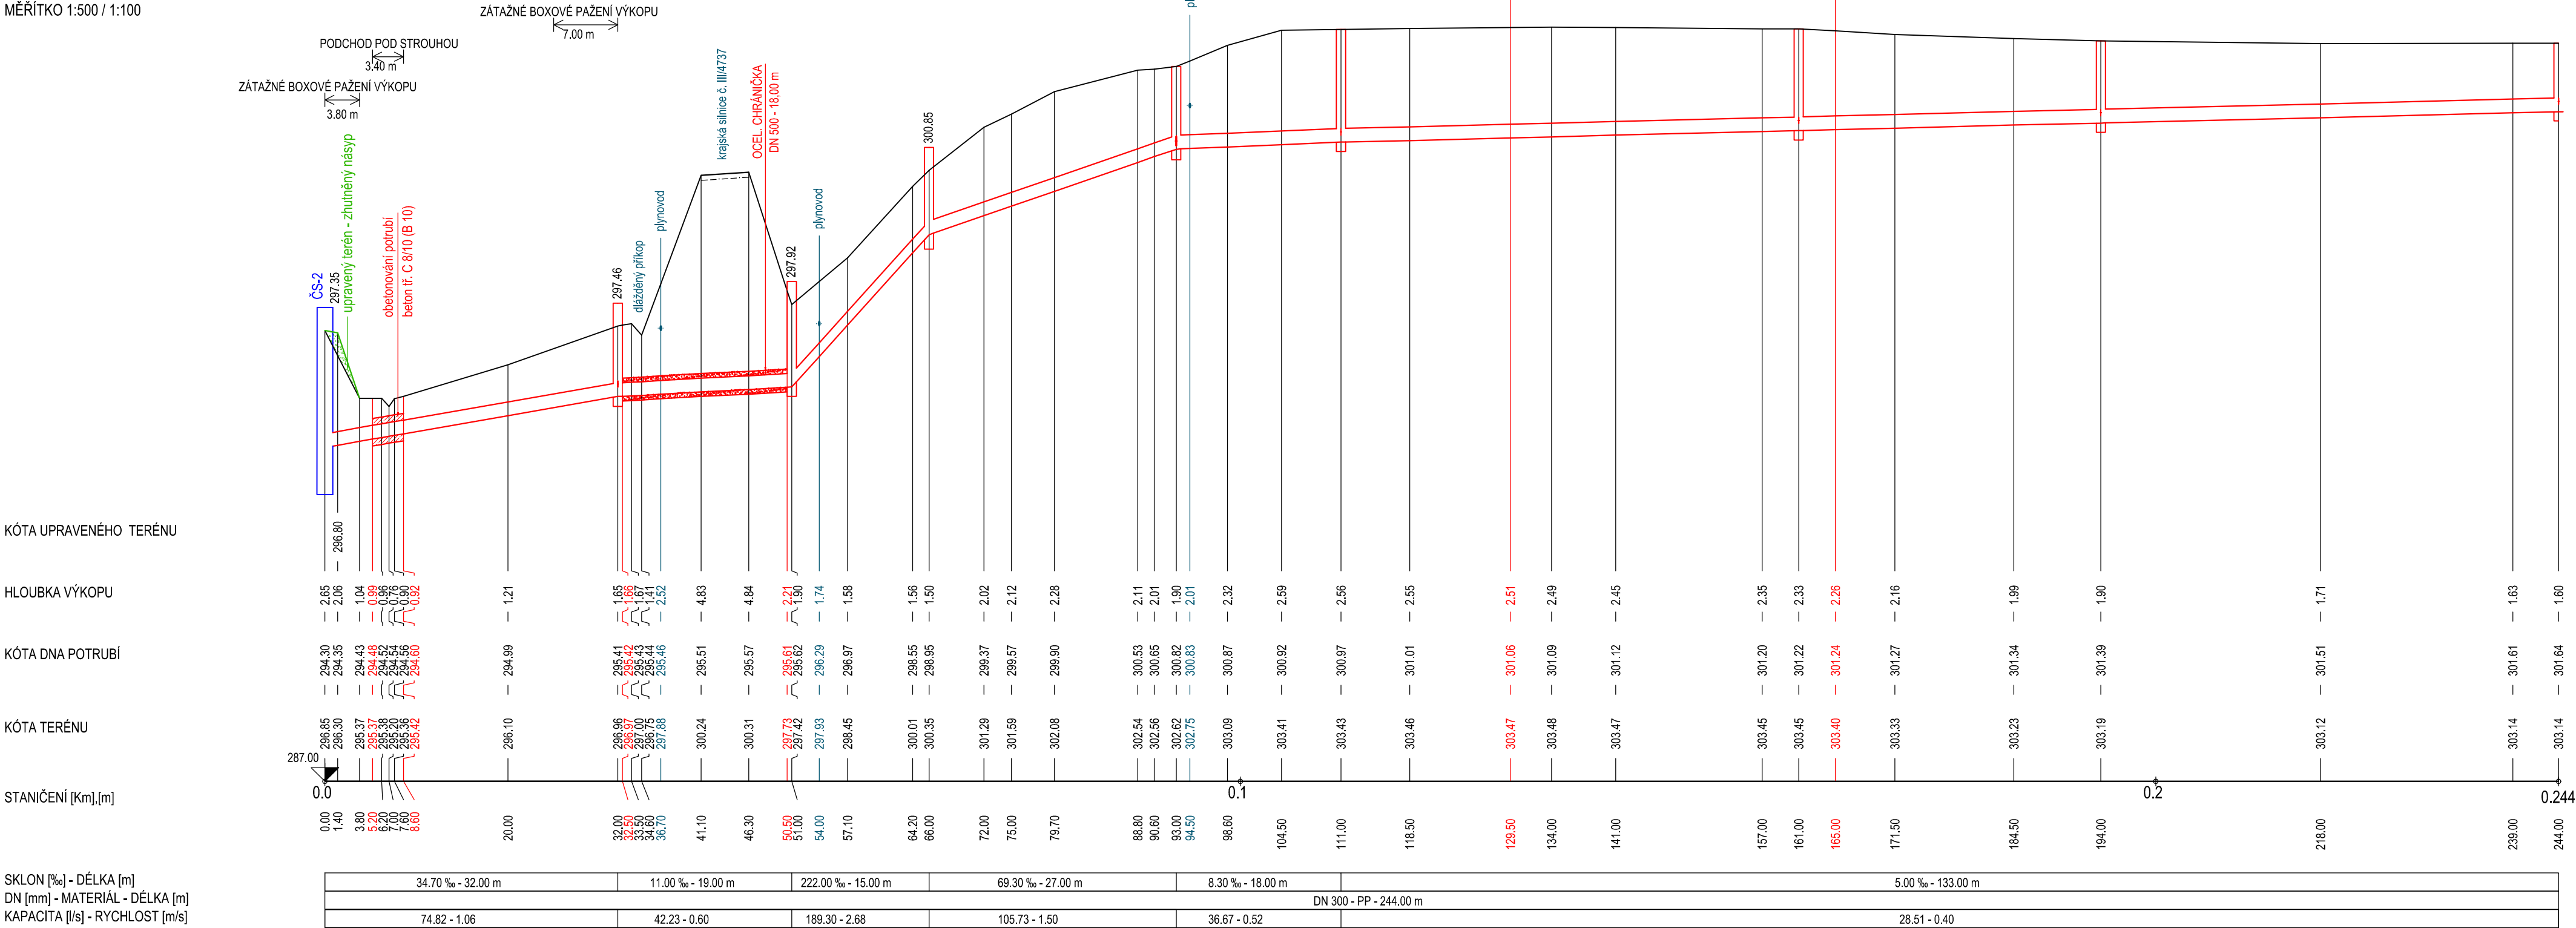

Stoka C 7

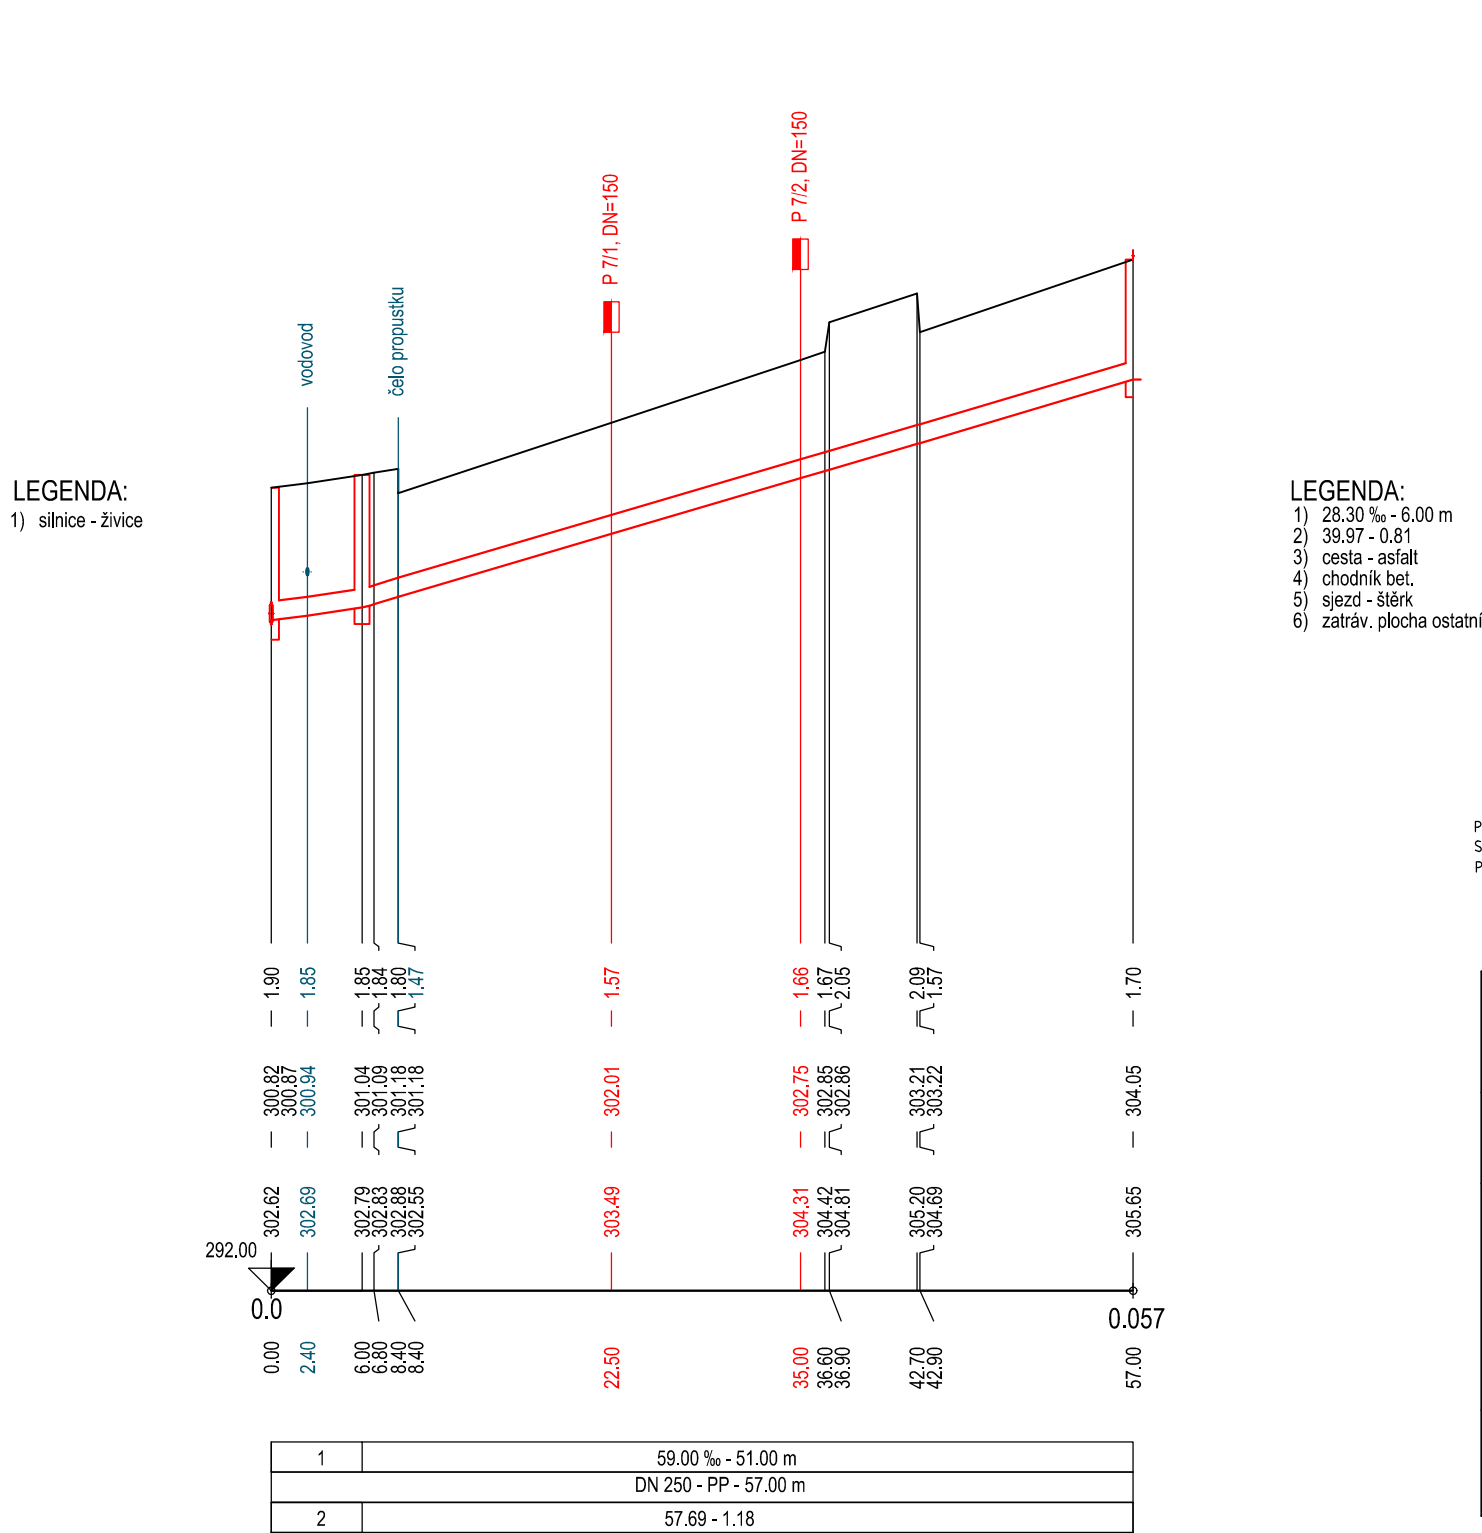

HAUSING s. r. o				739 98 Mosty u Jablunkova, Mosty u Jablunkova 275		<div>HAUSING s.r.o.</div> <div>MOSTY U JABLUNKOVA 275</div>			
VYPRACOVAVŠÍ	MILOŠ KOPECKÝ	PROJEKTANT	ing. VÁCLAV KOPECKÝ	1. KONTROLA	ing. VÁCLAV KOPECKÝ				
MÍSTO STAVBY	LUČINA	KRAJ	MORAVSKOSLEZSKÝ	DATUM	11/2013				
INVESTOR	OBEC LUČINA				STUPNĚNÍ		TDW		
LUČINA - DOSTAVBA KANALIZAČNÍ SÍTĚ					ČÍSLO ZAKÁZKY		07003.1-3		
LOKALITA ČOV - HRÁZ					MĚŘÍTKO		1 : 500/100		
1. ETAPA					SDPŠ		-		
PŘÍLOHA					FORMÁT				
PODÉLNÝ PROFIL STOKY C 6, C 7					ČÍSLO PŘÍLOHY		D.1.2-3.06		