



VZDÁLENOST ŠACHET (m)

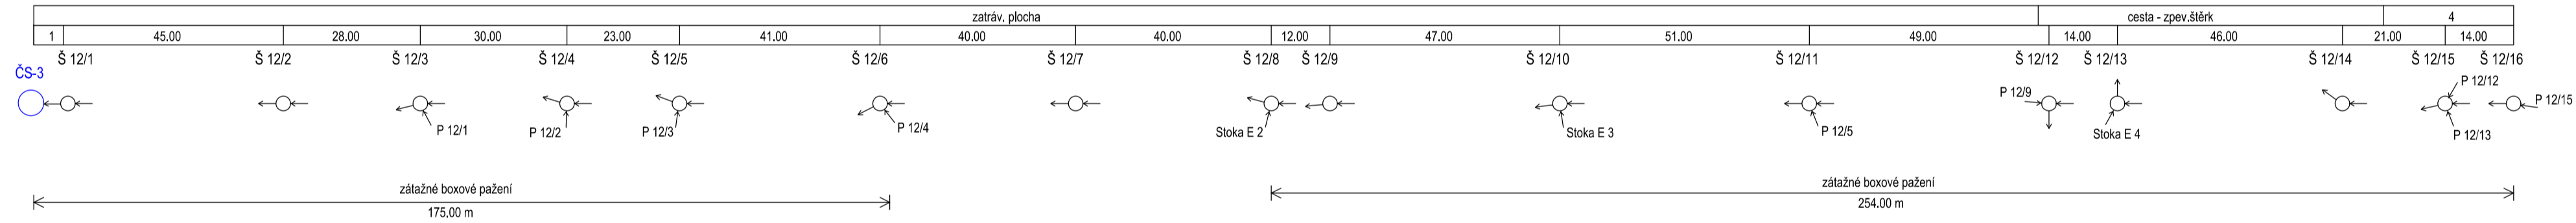

Podélný profil - Stoka E 1

MĚŘÍTKO 1:1000 / 1:100

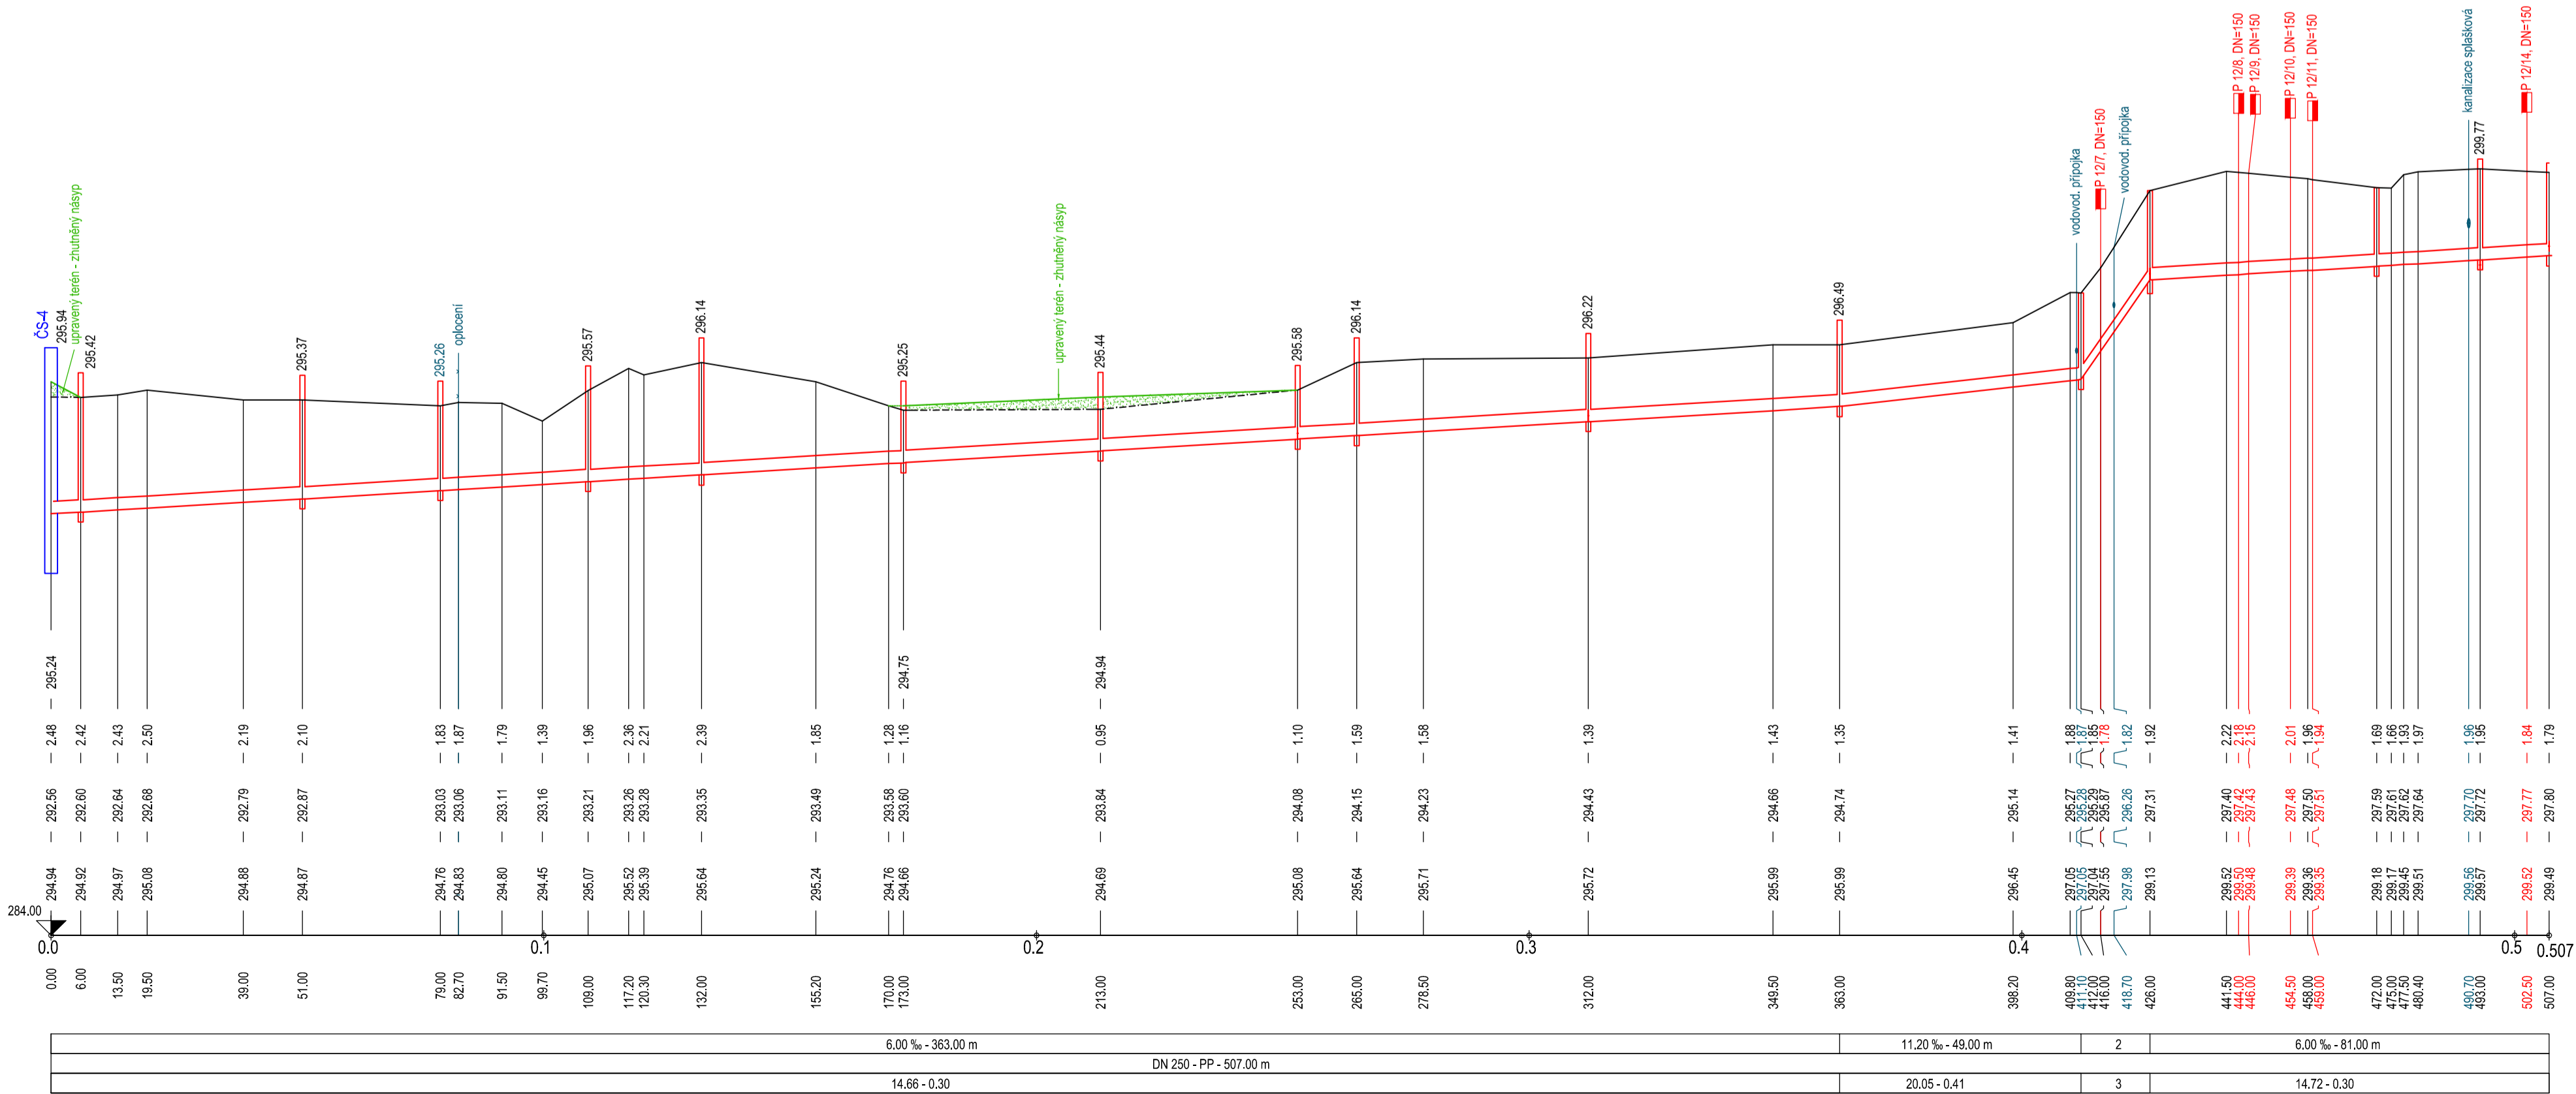

LEGENDA:
1) 6.00
2) 144.30 ‰ - 14.00 m
3) 11.88 - 1.46
4) zatravněná plocha

KÓTA UPRAVENÉHO TERÉNU

HLOUBKA VÝKOPU



KÓTA DNA POTRUBÍ

KÓTA TERÉNU

STANIČENÍ [km],[m]

SKLON [‰] - DÉLKA [m]
DN [mm] - MATERIÁL - DÉLKA [m]
KAPACITA [l/s] - RYCHLOST [m/s]

PODZEMNÍ VEDENÍ A ZAŘÍZENÍ INŽENÝRSKÝCH SÍTÍ JSOU ZAKRESLENY ORIENTAČNĚ A NESLOUŽÍ JAKO VÝTVŮVACÍ VÝKRES PRO REALIZACI STAVBY. PŘED ZAHÁJENÍM STAVBY MUSÍ BÝT AKTUÁLNĚ OVĚŘENA JEJICH EXISTENCE, VÝTVŮBY A VYZNAČENÍ NA TERÉNU PODLE PLATNÝCH PŘEDPISŮ V SOULADNOSTI S PŘÍSLUŠNÝM SPRÁVCÍ. PŘI KŘÍŽENÍ A SOUBĚHU KANALIZACE S PODZEMNÍM VEDENÍM MUSÍ BÝT DODRŽENA NEJMENŠÍ DOVOLENÁ SVISLÁ A VODOROVNÁ VZDÁLENOST DLE ČSN 73 6005.

HAUSING s. r. o.			739 98 Mosty u Jablunkova, Mosty u Jablunkova 275			 HAUSING s.r.o. MOSTY U JABLUNKOVA 275		
VYPRACOVAL	MILOŠ KOPECKÝ		PROJEKTANT	ing. VÁCLAV KOPECKÝ		T. KONTROLA	ing. VÁCLAV KOPECKÝ	
MÍSTO STAVBY	LUČINA		KRAJ	MORAVSKOSLEZSKÝ		DATUM	11/2013	
INVESTOR	OBEC LUČINA							
AKCE:								
LUČINA - DOSTAVBA KANALIZAČNÍ SÍTĚ								
LOKALITA ČOV - HRÁZ								
1. ETAPA								
PŘÍLOHA:			PODÉLNÝ PROFIL		ČÍSLO PŘÍLOHY		D.1.2-3.08	
			STOKA E 1					