



POVRCH ÚZEMÍ
VZDÁLENOST ŠACHET (m)
NÁZVY ŠACHET

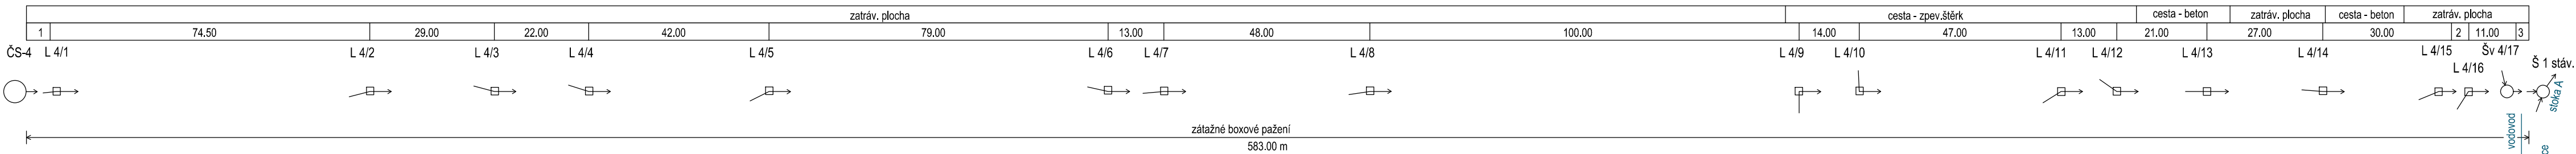


 
Podélný profil - Výtlač V 4

MĚŘÍTKO 1:1000 / 1:100

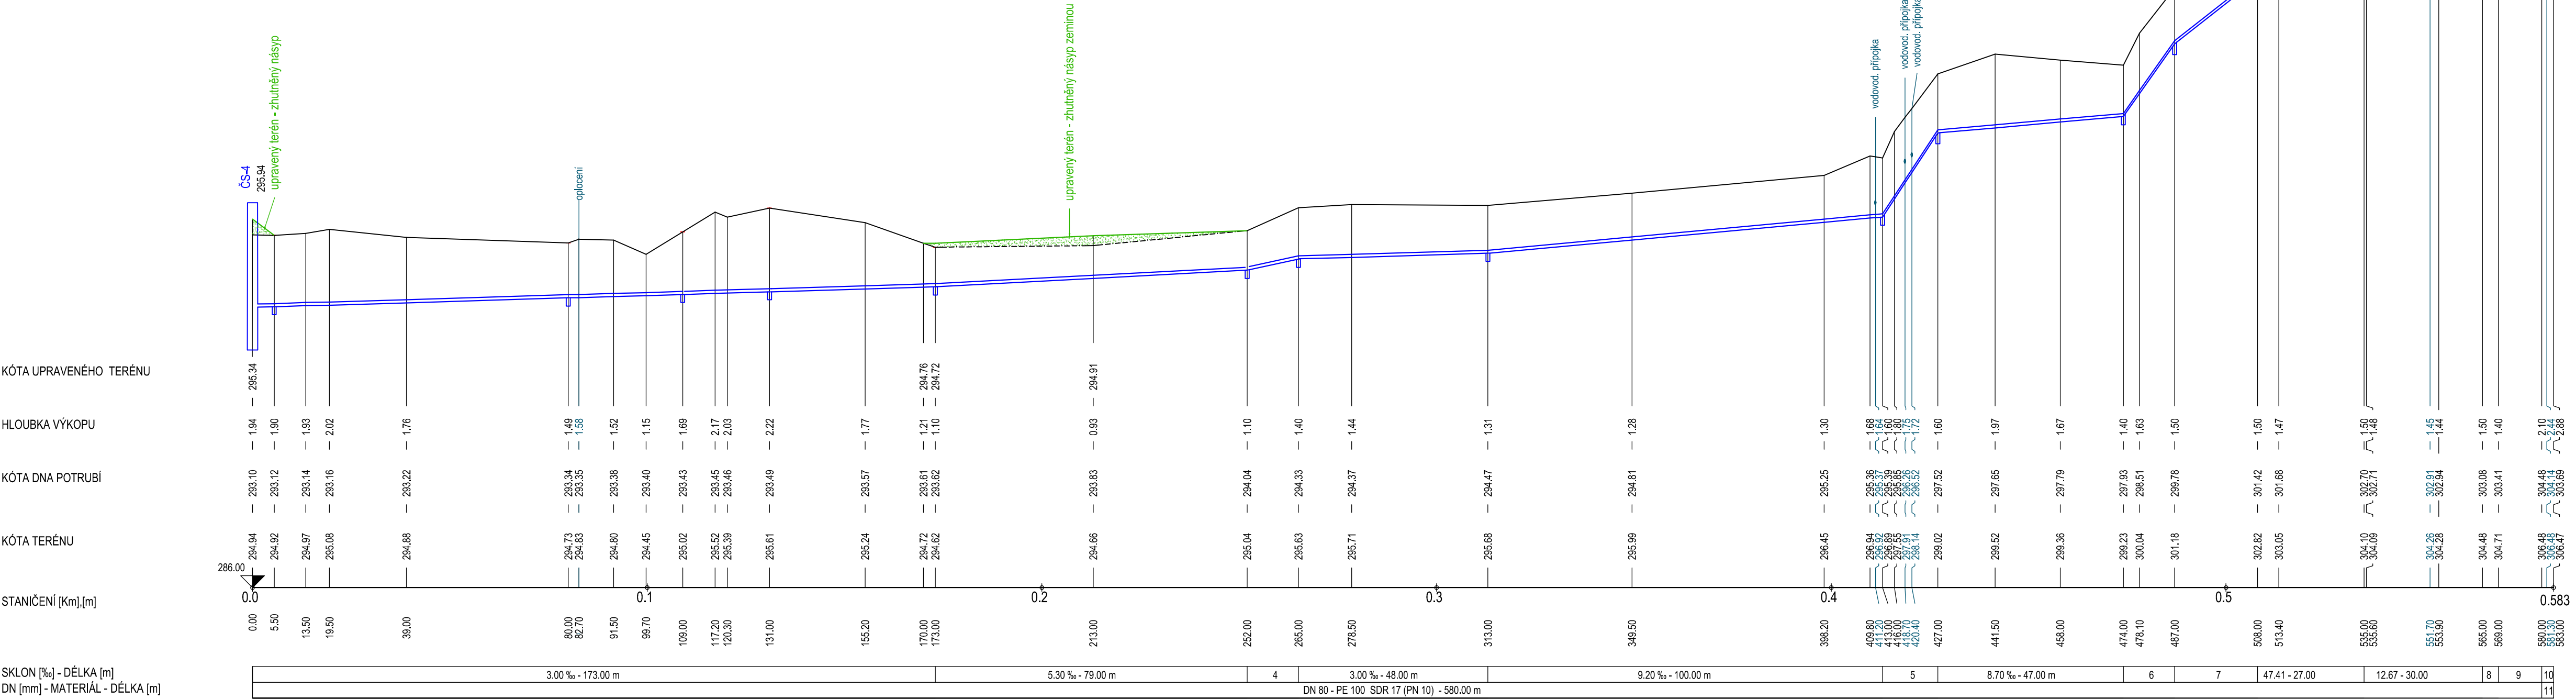

- LEGENDA:
1) 5.50 m
2) 4.00 m
3) 3.00 m
4) 22.30 % - 13.00 m
5) 152.10 % - 14.00 m
6) 142.30 % - 13.00 m
7) 78.10 % - 21.00 m
8) 82.50 % - 4.00 m
9) 97.30 % - 11.00 m
10) -263.30 % - 3.00 m
11) DN 300 - PP - 3.00 m

PODZEMNÍ VEDENÍ A ZAŘÍZENÍ INŽENÝRSKÝCH SÍTÍ JSOU ZAKRESLENY ORIENTAČNĚ A NESLOUŽÍ JAKO VÝTYČOVACÍ VÝKRES PRO REALIZACI STAVBY PŘED ZAHÁJENÍM STAVBY MUSÍ BYT AKTUALNĚ OVĚŘENA JEJICH EXISTENCE, VÝTYČENÍ A VYZNAČENÍ NA TERÉNU PROLE PLATNÝCH PŘEDPISŮ V SOUVISNOSTI S PŘÍSLUŠNÝMI SPRÁVCI. PŘI KŘÍŽENÍ A SOUBĚŽNÍ KANALIZACE S PODZEMNÍM VEDENÍM MUSÍ BYT DODRŽENA NEJMENŠÍ DOVOLENÁ SVISLÁ A VODOROVNÁ VZDÁLENOST DLE ČSN 73 6005.

HAUSING s. r. o.		739 98 Mosty u Jablunkova, Mosty u Jablunkova 275		 HAUSING s.r.o. MOSTY U JABLUNKOVA 275	
VYPRACOVAL	MILOŠ KOPECKÝ		PROJEKTANT	ing. VÁCLAV KOPECKÝ	
MÍSTO STAVBY	LUČINA	KRAJ	MORAVSKOSLEZSKÝ		
INVESTOR	OBEC LUČINA			T. KONTROLA	ing. VÁCLAV KOPECKÝ
AKCE:	<u>LUČINA - DOSTAVBA KANALIZAČNÍ SÍTĚ</u> <u>LOKALITA ČOV - HRÁZ</u> <u>1. ETAPA</u>			DATUM	11/2013
				STUPEŇ	TDW
				ČÍSLO ZAKÁZKY	07003.1-3
				NĚJÍTKO	1 : 1000/100
				SOUPIS	-
			FORMÁT		
PŘÍLOHA:	PODÉLNÝ PROFIL VÝTLAK V 4			ČÍSLO PŘÍLOHY D.1.2-3.13	