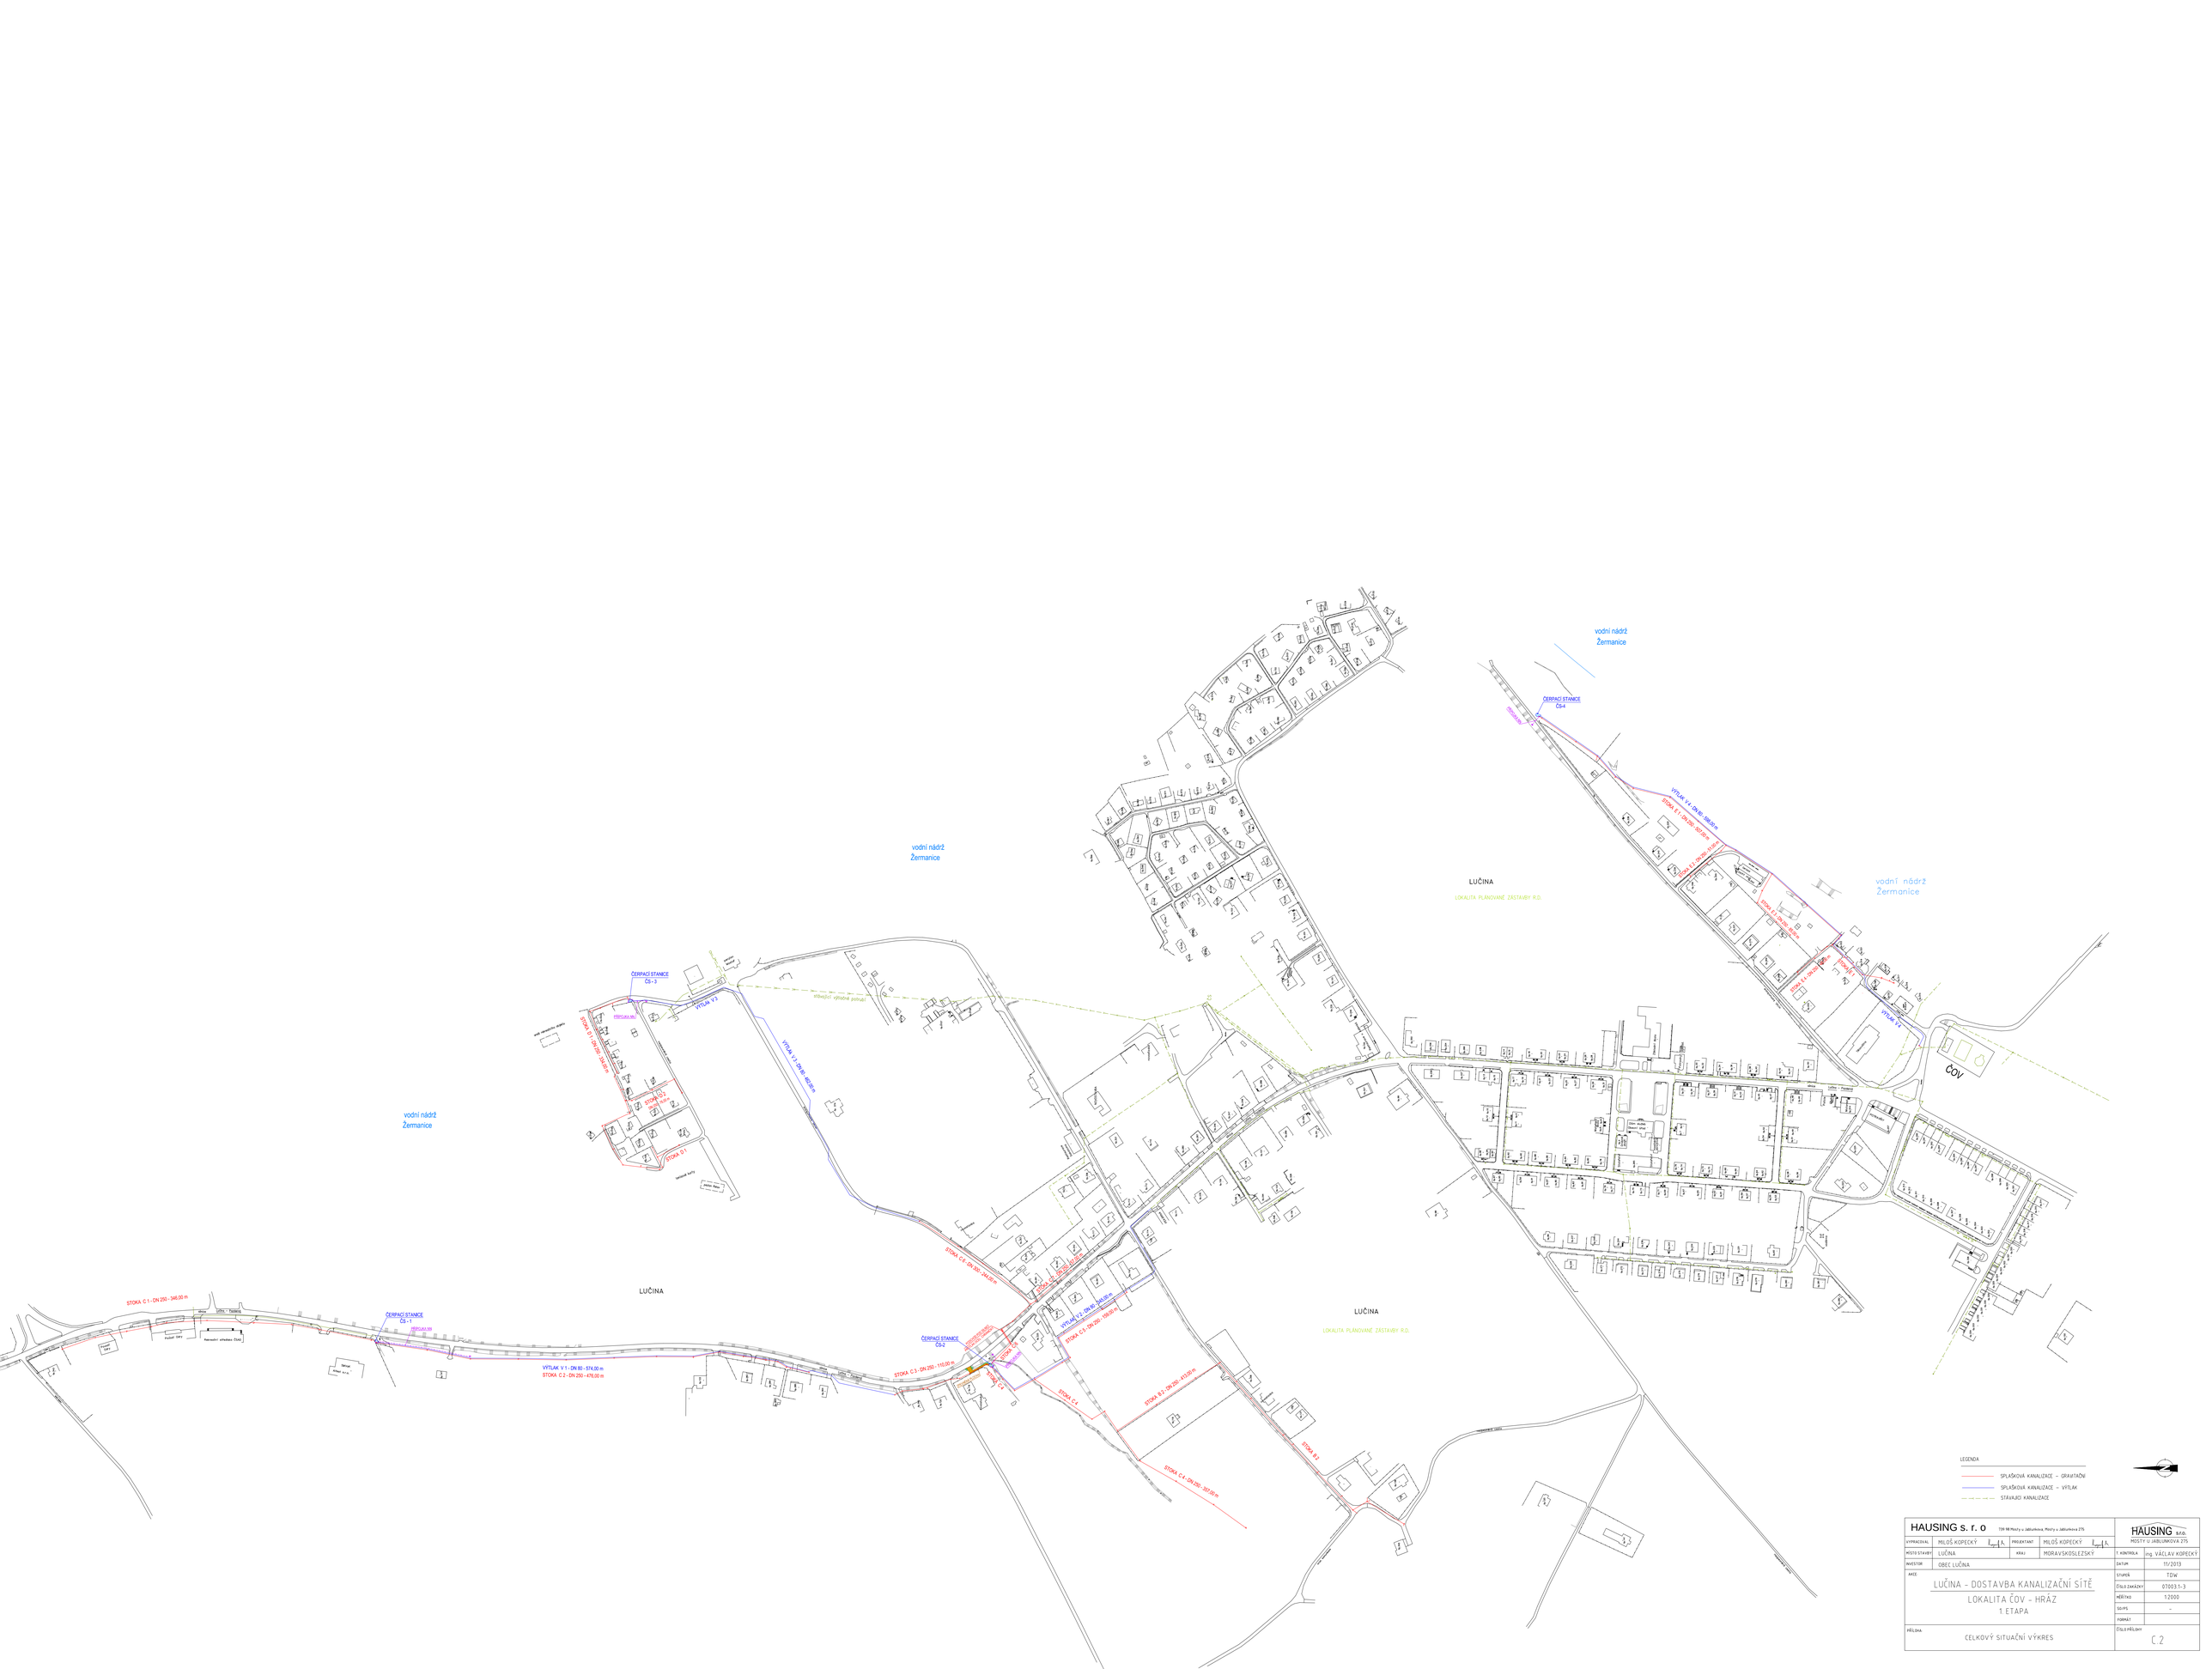

HAUSING s. r. o	709 98 Mosty u Jablunkova, Mosty u Jablunkova 275			HAUSING s.r.o. MOSTY U JABLUNKOVA 275	
VYPRACOVAL	MILOŠ KOPECKÝ	PROJEKTANT	MILOŠ KOPECKÝ		
MÍSTO STAVBY	LUČINA	KRAJ	MORAVSKOSLEZSKÝ	T. KONTROLA	ing. VÁCLAV KOPECKÝ
INVESTOR	OBEC LUČINA			DATUM	11/2013
AKCE	LUČINA - DOSTAVBA KANALIZAČNÍ SÍTĚ LOKALITA ČOV – HRÁZ 1. ETAPA			STUPEŇ	TDW
				ČÍSLO ZAKÁZKY	01003.1-3
				MĚŘÍTKO	1:2000
				SO/PS	-
				FORMÁT	
PŘÍLOHA	CELKOVÝ SITUAČNÍ VÝKRES			ČÍSLO PŘÍLOHY	C.2