



POVRCH ÚZEMÍ
VZDÁLENOST ŠACHET (m)
NÁZVY ŠACHET

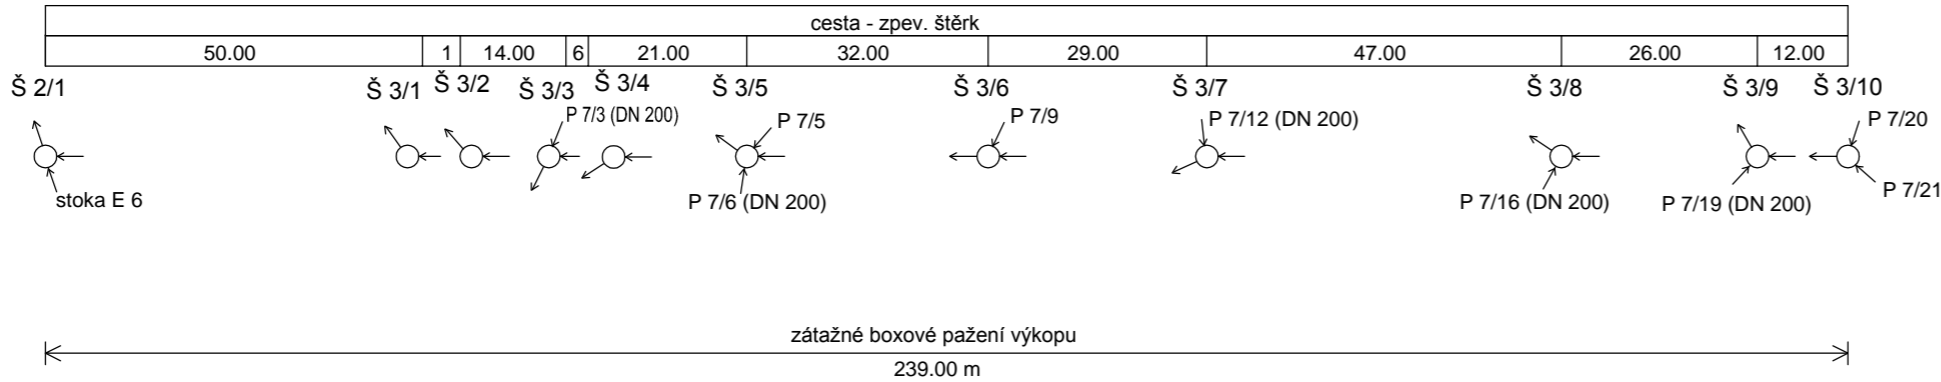

Podélný profil - Stoka E 7

MĚŘÍTKO 1:1000 / 1:100

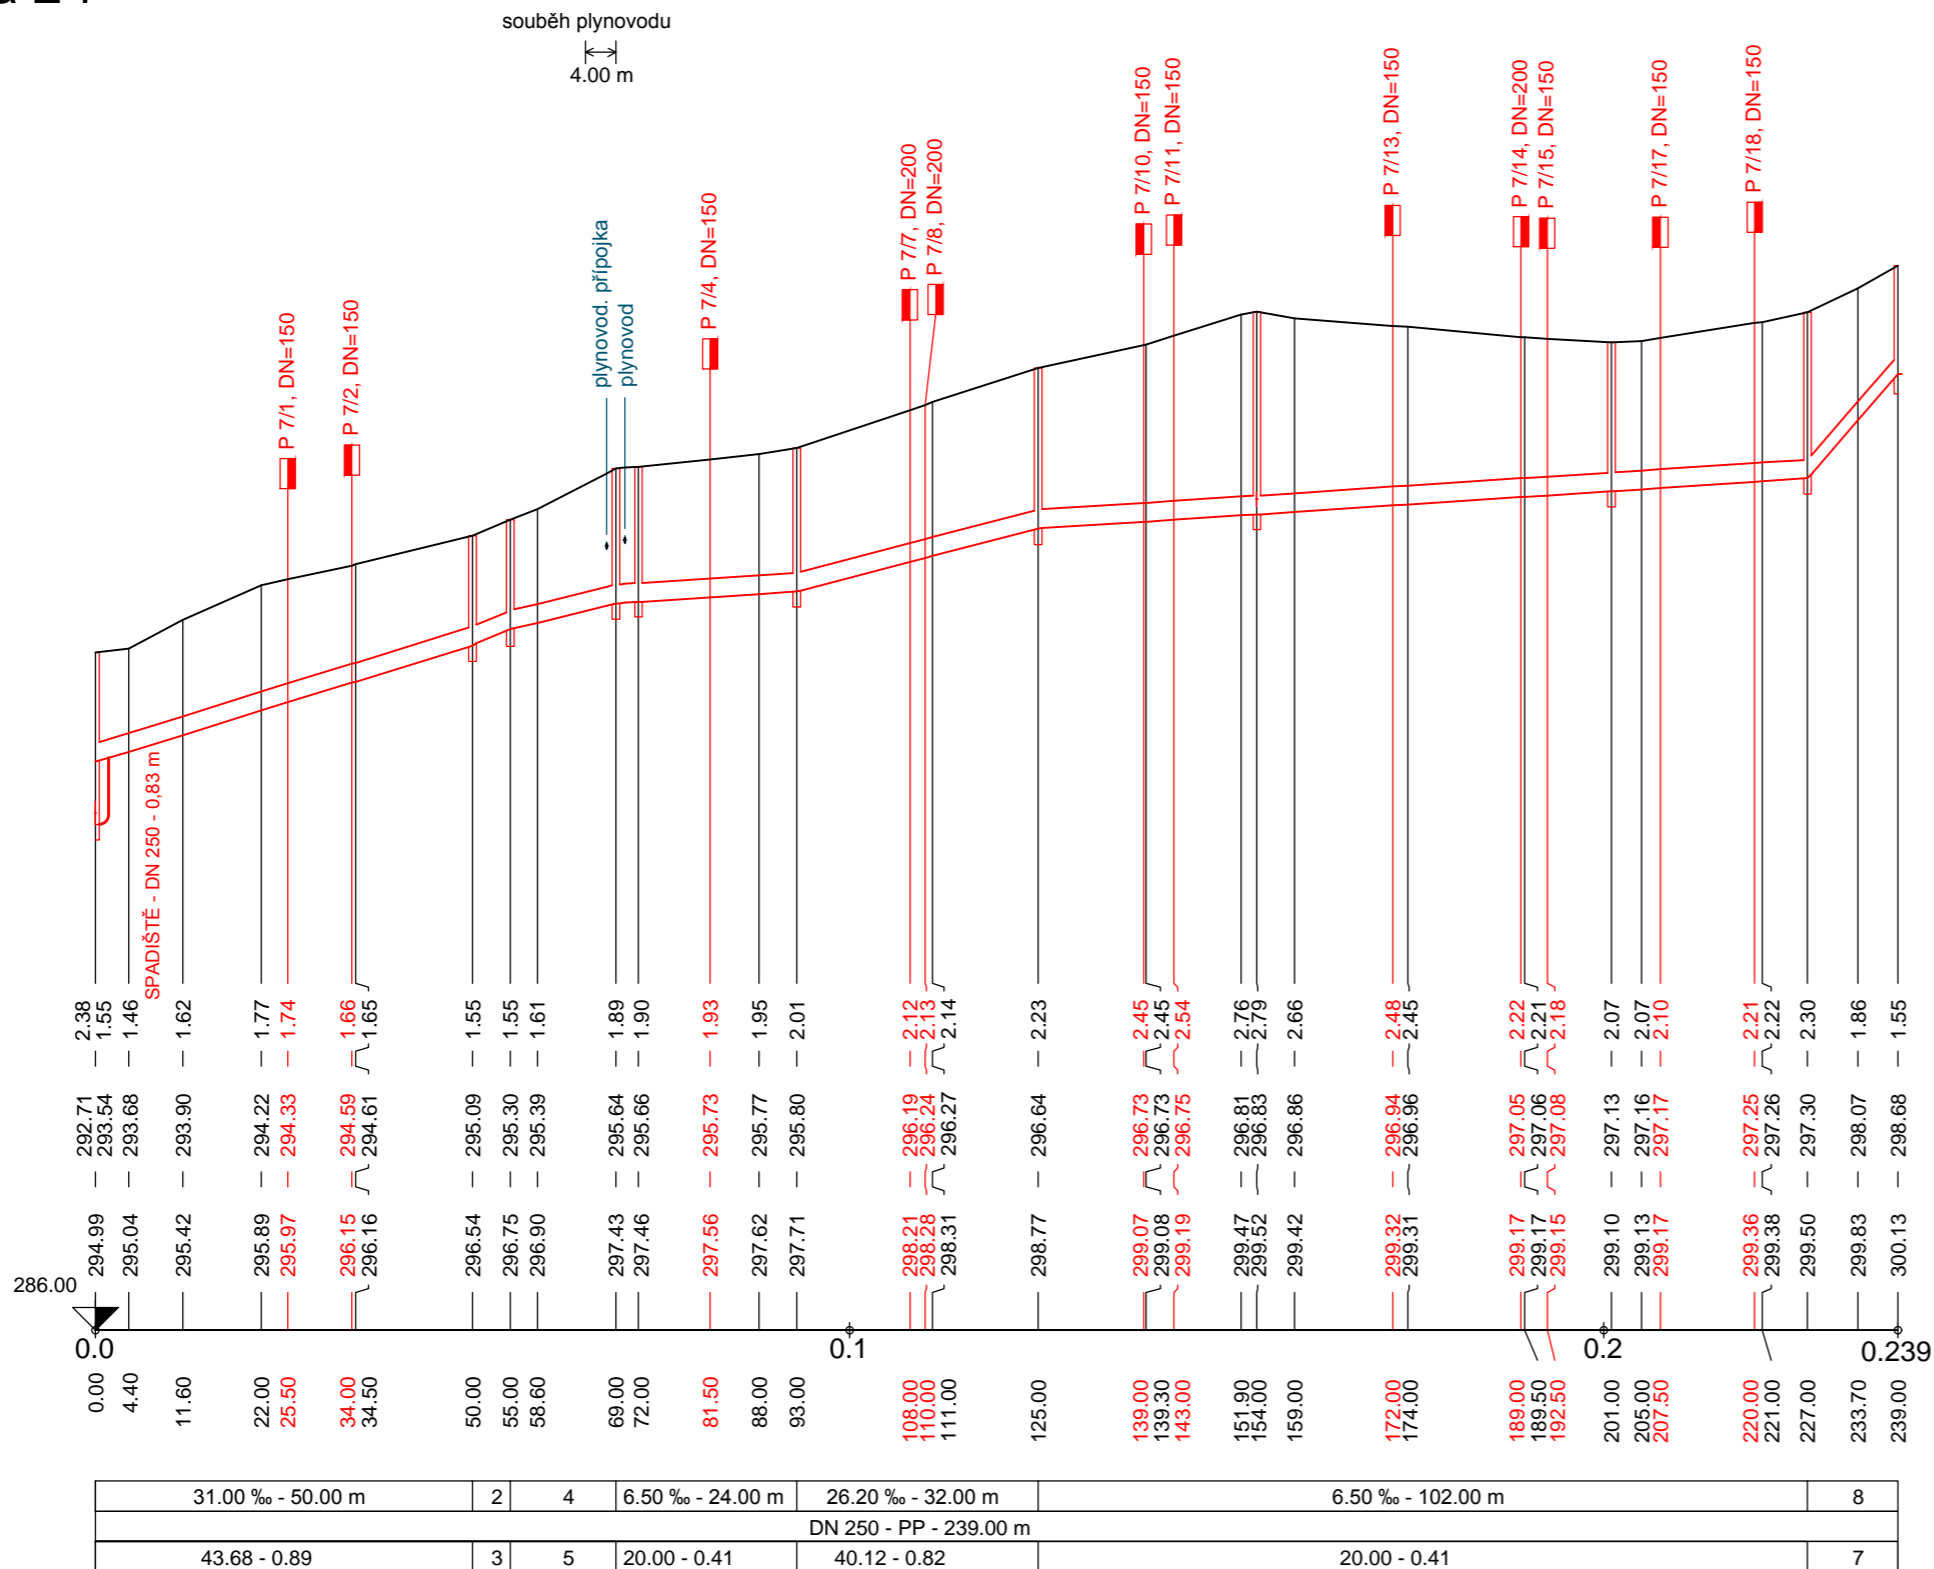

- LEGENDA:
- 5.00
 - 42.00 ‰ - 5.00 m
 - 50.85 - 1.04
 - 24.60 ‰ - 14.00 m
 - 38.89 - 0.79
 - 3.00
 - 84.14 - 1.71
 - 115.00 ‰ - 12.00 m

PODZEMNÍ VEDENÍ A ZAŘÍZENÍ INŽENÝRSKÝCH SÍTÍ JSOU ZAKRESLENY ORIENTAČNĚ A NESLOUŽÍ JAKO VYTÝČOVACÍ VÝKRES PRO REALIZACI STAVBY. PŘED ZAHÁJENÍM STAVBY MUSÍ BÝT AKTUÁLNĚ OVĚŘENA JEJICH EXISTENCE, VYTÝČENÍ A VYZNAČENÍ NA TERÉNU PODLE PLATNÝCH PŘEDPISŮ V SOUČINNOSTI S PŘÍSLUŠNÝMI SPRÁVCÍ. PŘÍKŘÍŽENÍ A SOUBĚHU KANALIZACE S PODZEMNÍM VEDENÍM MUSÍ BÝT DODRŽENA NEJMENŠÍ DOVOLENÁ SVISLÁ A VODOROVNÁ VZDÁLENOST DLE ČSN 73 6005.

HAUSING s. r. o				739 98 Mosty u Jablunkova, Mosty u Jablunkova 275	
VYPRACOVAL		MILOŠ KOPECKÝ	PROJEKTANT	ing. VÁCLAV KOPECKÝ	
MÍSTO STAVBY		LUČINA	KRAJ	MORAVSKOSLEZSKÝ	
INVESTOR		OBEC LUČINA		T. KONTROLA	ing. VÁCLAV KOPECKÝ
AKCE: LUČINA - DOSTAVBA KANALIZAČNÍ SÍTĚ LOKALITA ČOV - HRÁZ 2. ETAPA				DATUM	11/2013
				STUPEŇ	TDW
				ČÍSLO ZAKÁZKY	07003.2-3
				MĚŘÍTKO	1 : 1000/100
				SO/PS	-
PŘÍLOHA:				FORMÁT	
				ČÍSLO PŘÍLOHY D.1.2-3.03	
PODÉLNÝ PROFIL STOKA E 7					