



POVRCH ÚZEMÍ
VZDÁLENOST ŠACHET (m)
NÁZVY ŠACHET

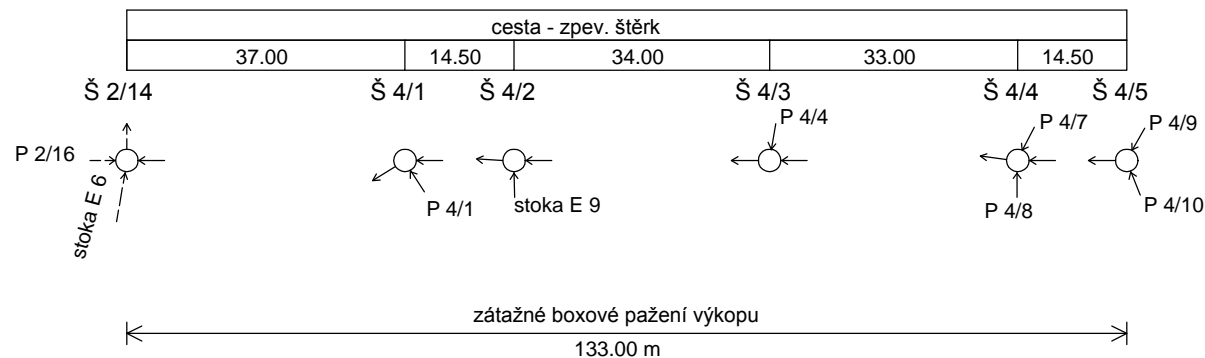

Podélný profil - Stoka E 8

MĚŘÍTKO 1:1000 / 1:100

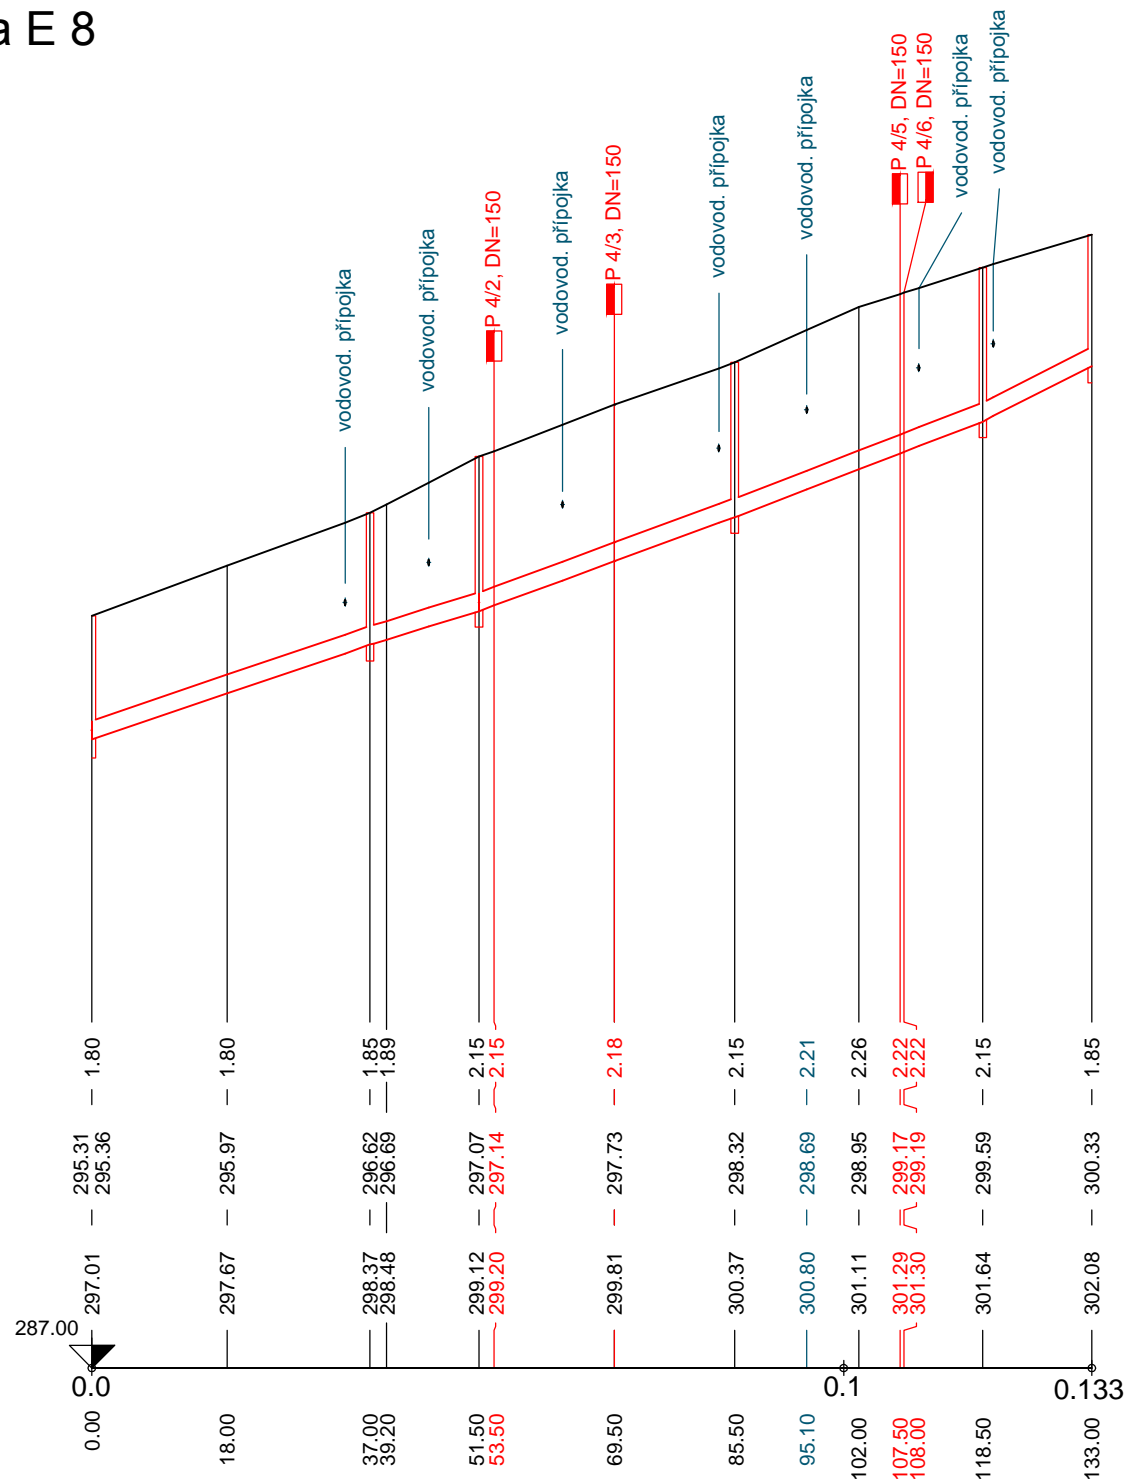

HLOUBKA VÝKOPU

KÓTA DNA POTRUBÍ

KÓTA TERÉNU

STANIČENÍ [Km],[m]


SKLON [‰] - DÉLKA [m]
DN [mm] - MATERIÁL - DÉLKA [m]
KAPACITA [l/s] - RYCHLOST [m/s]

34.10 ‰ - 37.00 m	1	36.80 ‰ - 34.00 m	38.50 ‰ - 33.00 m	4
DN 250 - PP - 133.00 m				
45.78 - 0.93	2	47.57 - 0.97	48.67 - 0.99	3

LEGENDA:

- 1) 31.00 ‰ - 14.50 m
- 2) 43.71 - 0.89
- 3) 56.05 - 1.14
- 4) 51.00 ‰ - 14.50 m

PODZEMNÍ VEDENÍ A ZAŘÍZENÍ INŽENÝRSKÝCH SÍTÍ JSOU ZAKRESLENY ORIENTAČNĚ A NESLOUŽÍ JAKO VYTÝČOVACÍ VÝKRES PRO REALIZACI STAVBY. PŘED ZAHÁJENÍM STAVBY MUSÍ BÝT AKTUÁLNĚ OVĚŘENA JEJICH EXISTENCE, VYTÝČENÍ A VYZNAČENÍ NA TERÉNU PODLE PLATNÝCH PŘEDPISŮ V SOUČINNOSTI S PŘÍSLUŠNÝMI SPRÁVCÍ PRŮKRYŽÍ A SOUBĚHU KANALIZACE S PODZEMNÍM VEDENÍM MUSÍ BÝT DODRŽENA NEJMÉNŠÍ DOVOLENÁ SVISLÁ A VODOROVNÁ VZDÁLENOST DLE ČSN 73 6005.

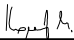HAUSING s. r. o				739 98 Mosty u Jablunkova, Mosty u Jablunkova 275		<div>HAUSING s.r.o.</div> MOSTY U JABLUNKOVA 275			
VYPRACOVAL	MILOŠ KOPECKÝ			PROJEKTANT	ing. VÁCLAV KOPECKÝ				
MÍSTO STAVBY	LUČINA			KRAJ	MORAVSKOSLEZSKÝ		T. KONTROLA	ing. VÁCLAV KOPECKÝ	
INVESTOR	OBEC LUČINA						DATUM	11/2013	
AKCE: <div>LUČINA – DOSTAVBA KANALIZAČNÍ SÍTĚ</div> <div>LOKALITA ČOV – HRÁZ</div> <div>2. ETAPA</div>								STUPEŇ	TDW
								ČÍSLO ZAKÁZKY	07003.2-3
								MĚŘÍTKO	1 : 1000/100
								SO/PS	–
								FORMÁT	
PŘÍLOHA:									