



POVRCH ÚZEMÍ
VZDÁLENOST ŠACHET (m)
NÁZVY ŠACHET

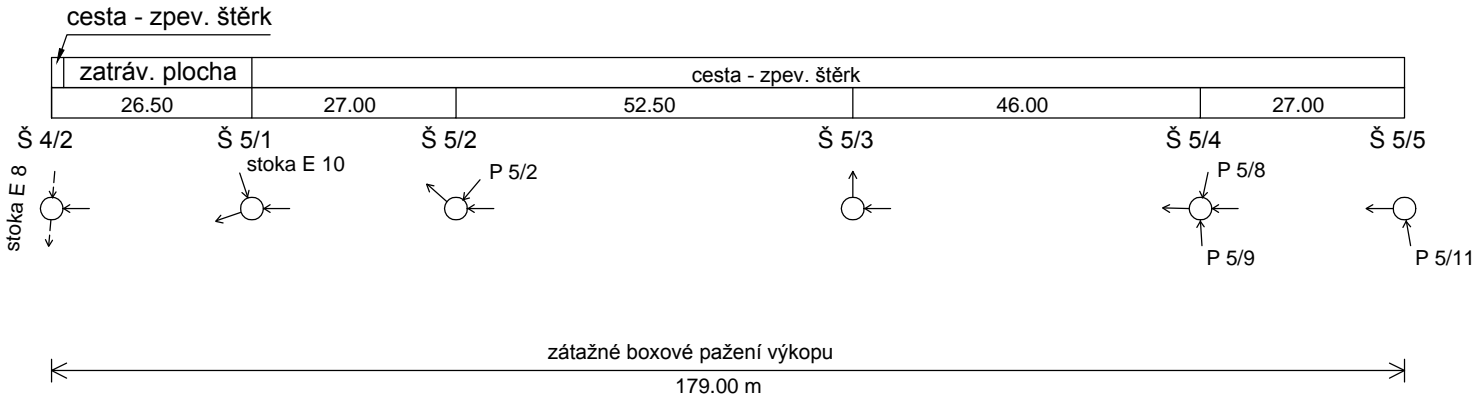

Podélný profil - Stoka E 9

MĚŘÍTKO 1:1000 / 1:100

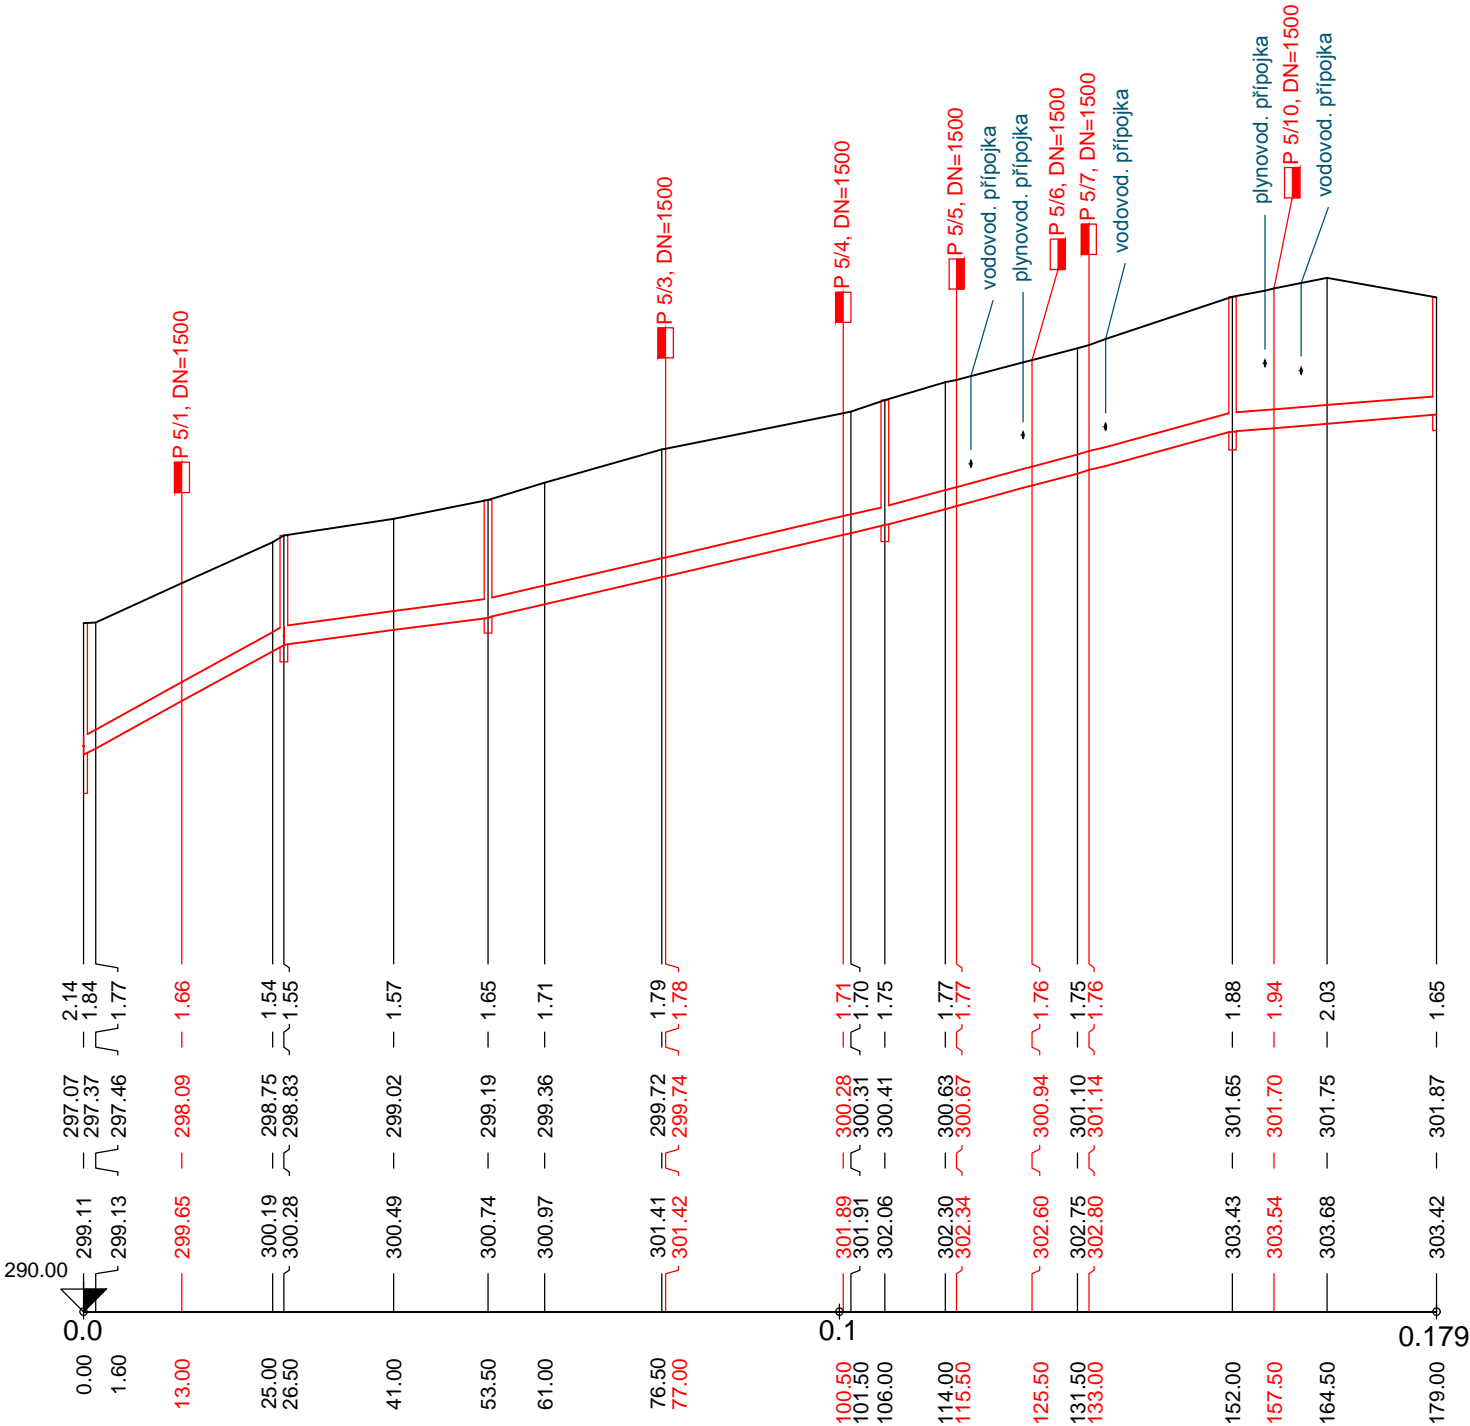

HLOUBKA VÝKOPU

KÓTA DNA POTRUBÍ

KÓTA TERÉNU

STANIČENÍ [Km],[m]

SKLON [‰] - DÉLKA [m]
DN [mm] - MATERIÁL - DÉLKA [m]
KAPACITA [l/s] - RYCHLOST [m/s]

55.10 ‰ - 26.50 m	13.30 ‰ - 27.00 m	23.20 ‰ - 52.50 m	27.00 ‰ - 46.00 m	8.00 ‰ - 27.00 m
DN 250 - PP - 179.00 m				
58.24 - 1.19	28.65 - 0.58	37.82 - 0.77	40.80 - 0.83	22.19 - 0.45

PODZEMNÍ VEDENÍ A ZAŘÍZENÍ INŽENÝRSKÝCH SÍTÍ JSOU ZAKRESLENY ORIENTAČNĚ A NESLOUŽÍ JAKO VYTÝČOVACÍ VÝKRES PRO REALIZACI STAVBY. PŘED ZAHÁJENÍM STAVBY MUSÍ BÝT AKTUÁLNĚ OVĚŘENA JEJICH EXISTENCE, VYTÝČENÍ A VYZNAČENÍ NA TERÉNU PODLE PLATNÝCH PŘEDPISŮ V SOUČINNOSTI S PŘÍSLUŠNÝMI SPRÁVCI. PŘI KRÍŽENÍ A SOUBĚHU KANALIZACE S PODZEMNÍM VEDENÍM MUSÍ BÝT DODRŽENA NEJMENŠÍ DOVOLENÁ SVISLÁ A VODOROVNÁ VZDÁLENOST DLE ČSN 73 6005.

HAUSING s. r. o				739 98 Mosty u Jablunkova, Mosty u Jablunkova 275		<div>HAUSING s.r.o.</div> <div>MOSTY U JABLUNKOVA 275</div>	
VYPRACOVAL	MILOŠ KOPECKÝ	PROJEKTANT	ing. VÁCLAV KOPECKÝ	T. KONTROLA	ing. VÁCLAV KOPECKÝ		
MÍSTO STAVBY	LUČINA	KRAJ	MORAVSKOSLEZSKÝ	DATUM	11/2013		
INVESTOR	OBEC LUČINA	AKCE: LUČINA - DOSTAVBA KANALIZAČNÍ SÍTĚ LOKALITA ČOV - HRÁZ 2. ETAPA			STUPEŇ	TDW	
					ČÍSLO ZAKÁZKY	07003.2-3	
					MĚŘÍTKO	1 : 1000/100	
					SO/PS	-	
					FORMÁT		
					PŘÍLOHA:		
D.1.2-3.05							
			PODÉLNÝ PROFIL STOKA E 9				