



KANALIZAČNÍ ŠACHTA DN 425 PP VZOROVÝ VÝKRES

VARIANTA PRO NEPOJÍZDNÉ PLOCHY BEZ TELESKOPICKÉHO ADAPTÉRU
(měřítko 1:10)

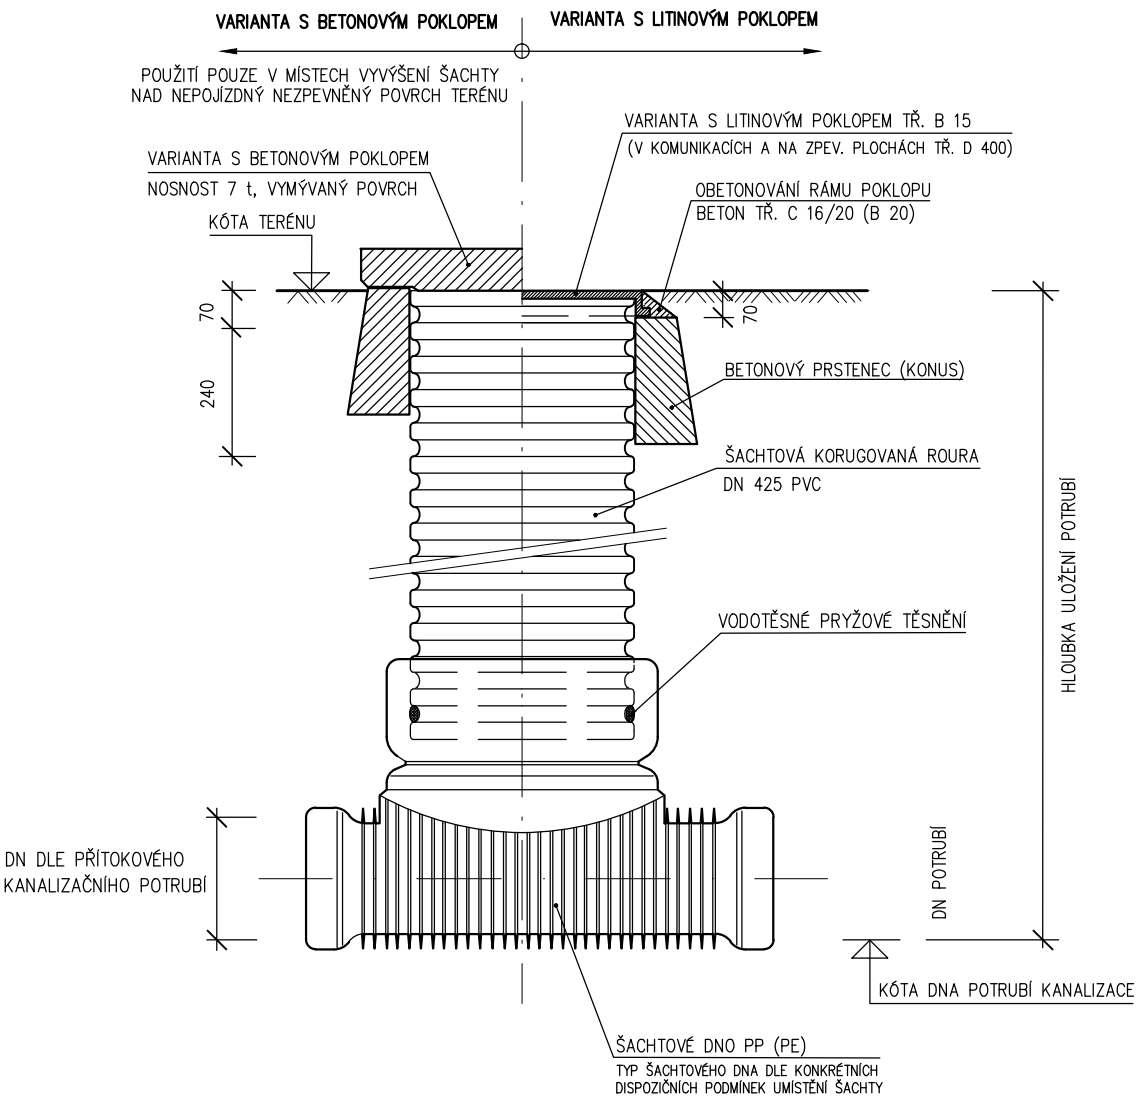

KANALIZAČNÍ ŠACHTA DN 600 PP VZOROVÝ VÝKRES

VARIANTA PRO POJÍZDNÉ PLOCHY S TELESKOPICKÝM ADAPTÉREM
(měřítko 1:20)

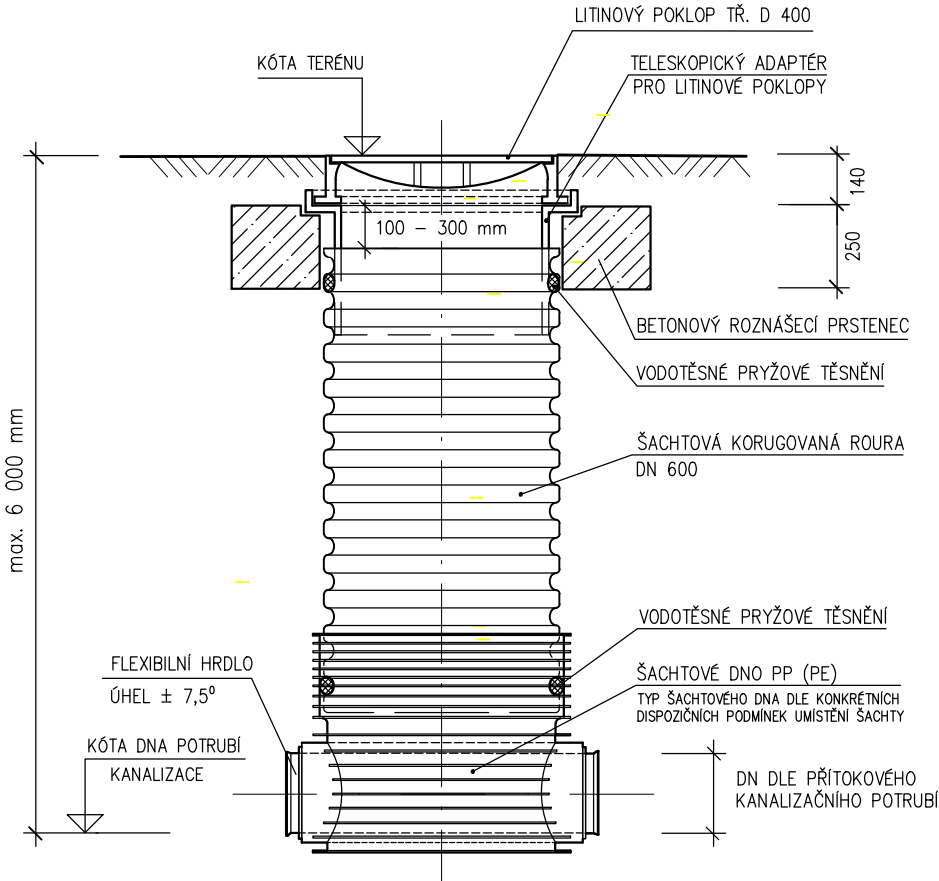

SPECIFIKACE VARIANTY ŠACHTY VIZ TECHNICKÁ ZPRÁVA A VÝPIS KANALIZAČNÍCH ŠACHET

kótováno v mm

HAUSING s. r. o 739 98 Mosty u Jablunkova, Mosty u Jablunkova 275				HAUSING s.r.o. MOSTY U JABLUNKOVA 275	
VYPRACOVAL	MILOŠ KOPECKÝ	PROJEKTANT	ing. VÁCLAV KOPECKÝ	T. KONTROLA	ing. VÁCLAV KOPECKÝ
MÍSTO STAVBY	LUČINA	KRAJ	MORAVSKOSLEZSKÝ	DATUM	11/2013
INVESTOR	OBEC LUČINA			STUPEŇ	TDW
AKCE:				ČÍSLO ZAKÁZKY	07003.3-3
LUČINA - DOSTAVBA KANALIZAČNÍ SÍTĚ				MĚŘÍTKO	1 : 10, 1:20
LOKALITA ČOV - HRÁZ				SO/PS	-
3. ETAPA				FORMÁT	
OBJEKT:				ČÍSLO PŘÍLOHY	
PŘÍLOHA: KANALIZAČNÍ ŠACHTY DN 425 PP / DN 600 PP				D.1.2-6.3	
VZOROVÝ VÝKRES					