


PODÉLNÝ PROFIL – VĚTEV”C”

MÍSTNÍ KOMUNIKACE – MO2- 8,50/6,50/30

1 : 500/100

PODÉLNÝ PROFIL – VĚTEV”C”

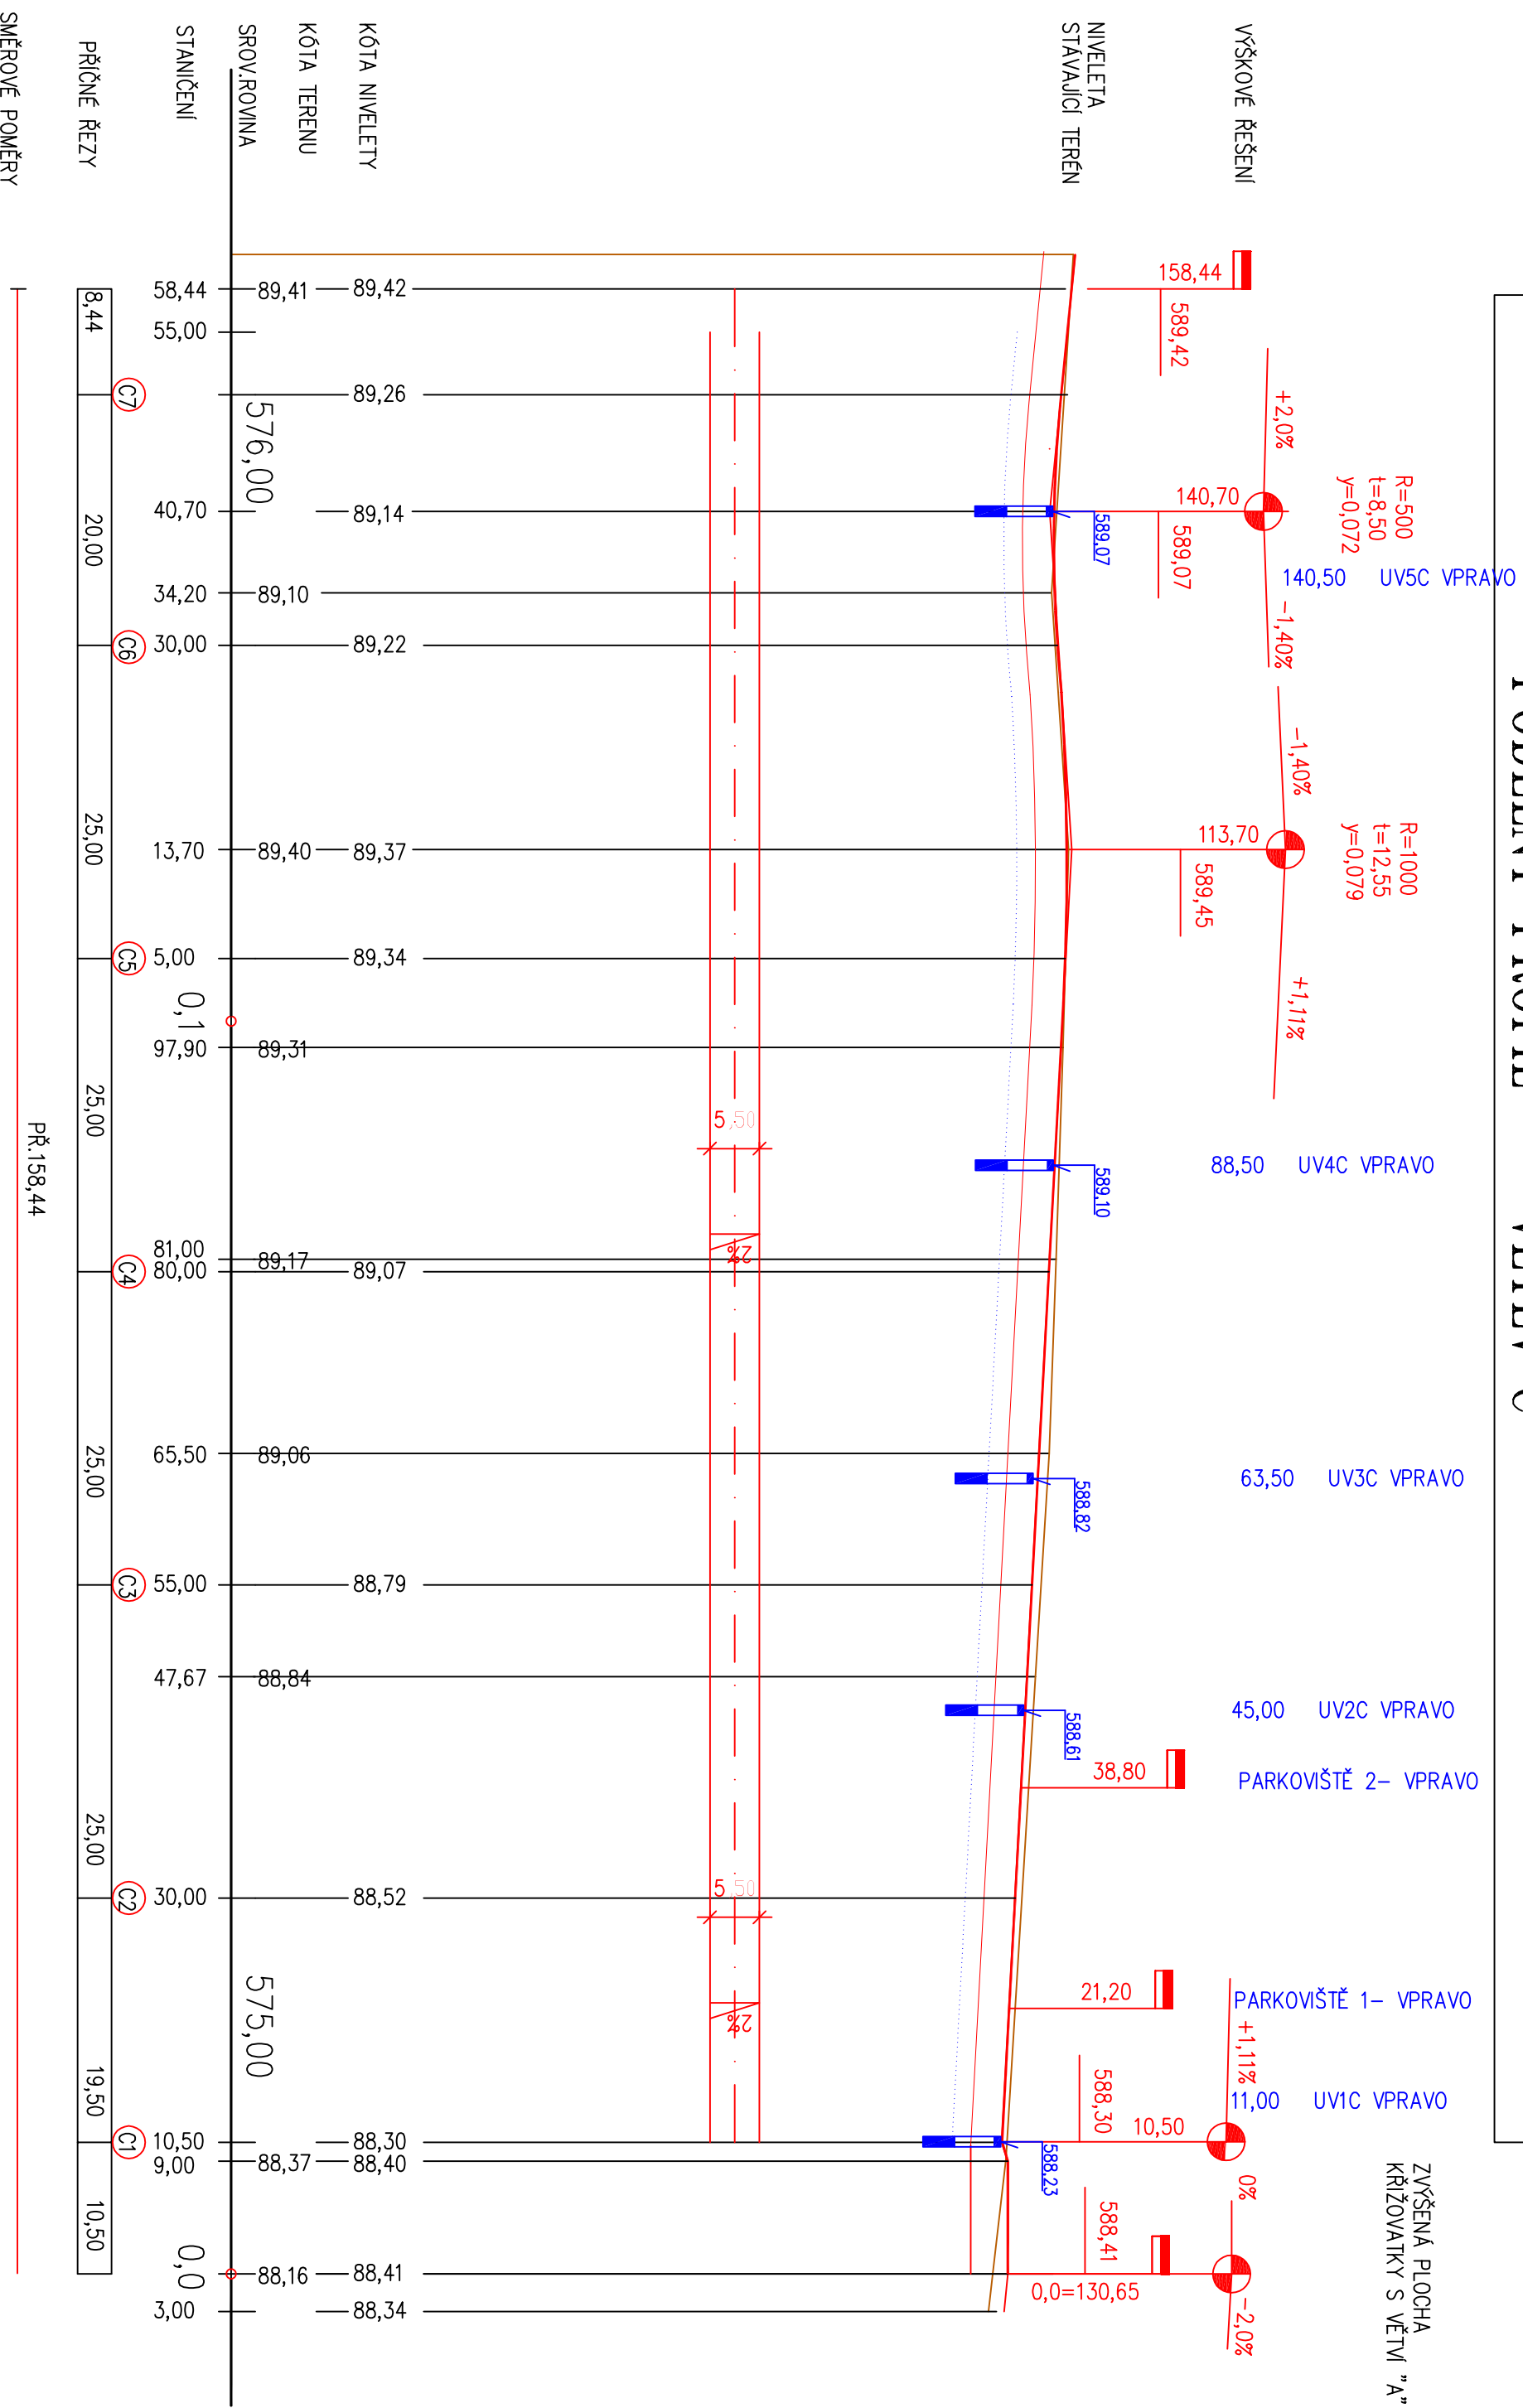

Ing. AMBROZ Petr osobní číslo dopr. státní P0001 305 66603 P00001 Tel. 5046 52 15 36	Investor	Ing. AMBROZ	Ing. AMBROZ	Ing. AMBROZ	Ing. AMBROZ	Ing. AMBROZ
Místní úřad	HORNÍ BENŠŮV	MĚSTO HORNÍ BENŠŮV				
Stavba	TECHNICKÁ INFRASTRUKTURA 23 RD HORNÍ BENŠŮV – lokality ŠIBENÍK					
Objekt	SO 01 KONDUKTÉR					
datum výkresu	Město					
	Formát	3 A4				
	Velikost	01/2013				
	Číslo státní	DPS				
	Číslo státní	1:500/700				
	Číslo státní	4.3				