B1 8,00

VÝKOP V =3,15
NÁSYP N =0
DOSYP D =0,05

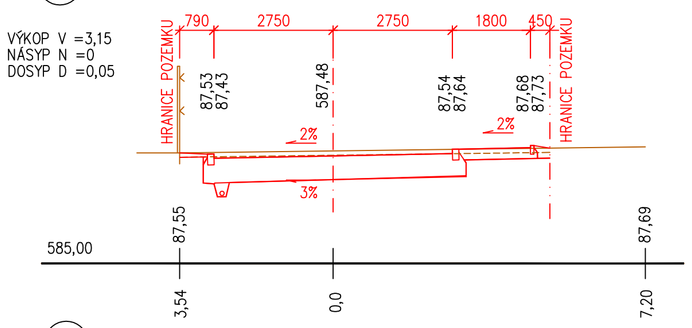

B2 35,00

V =3,80
N =0
D =0,05

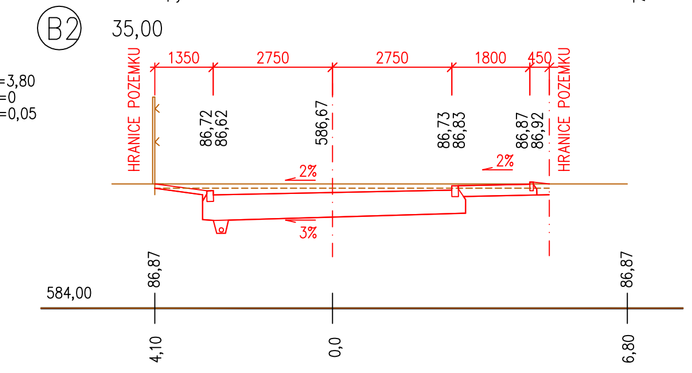

B3 60,00

V =4,45
N =0
D =0,05

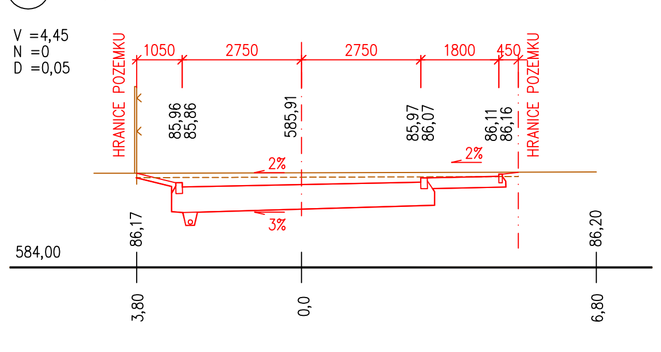

B4 85,00

V =4,45
N =0
D =0,05

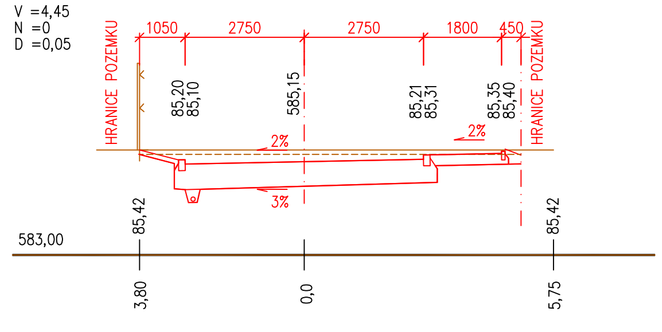

B5 110,00

V =3,45
N =0
D =0,05

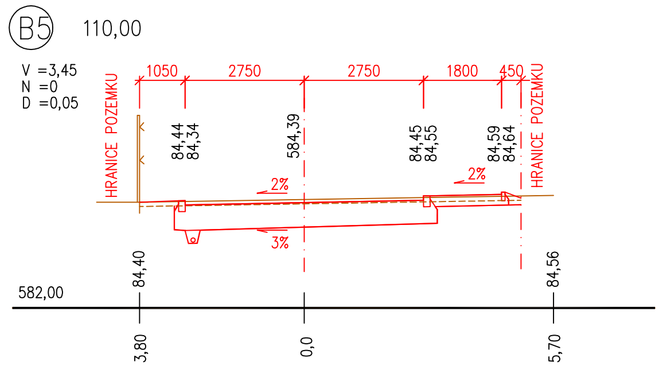

B6 135,00

V =3,22
N =0
D =0,05

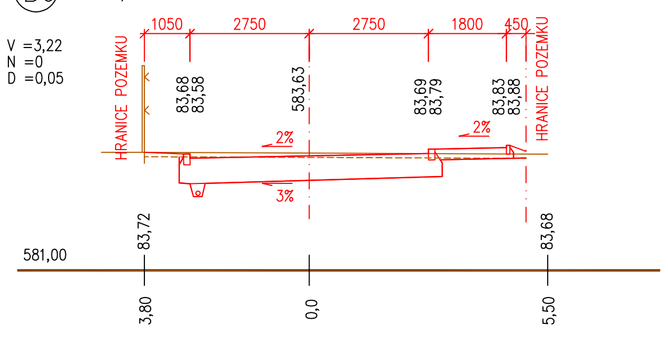

B7 160,00

V =2,78
N =0
D =0,05

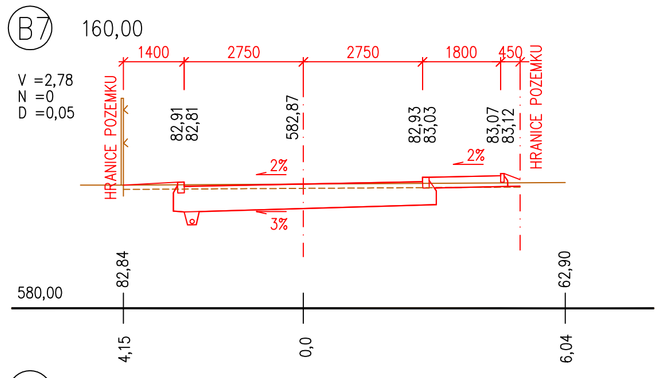

B8 174,50

V =6,55
N =0
D =0,10

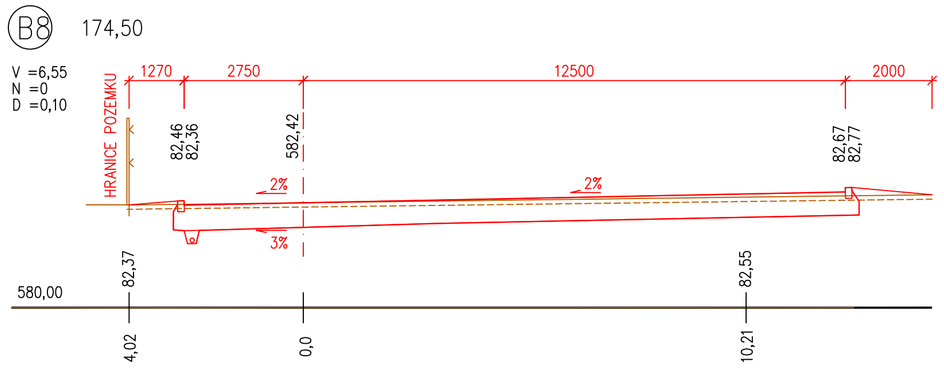

Hlavní projektant: ing.PETR	Zodp.projektant: ing.AMBROŽ	Vypracoval: ing.AMBROŽ	Kreslil	ing.AMBROŽ Petr autor.inženýr pro dopr.stavby PODOLÍ 305, 66403 PODOLÍ tel. 548 52 15 36
Místo stavby: HORNÍ BENEŠOV				
Investor: MĚSTO HORNÍ BENEŠOV				Formát: 3 A4
Stavba: TECHNICKÁ INFRASTRUKTURA 23 RD HORNÍ BENEŠOV– lokalita ŠIBENÍK				Datum: 01/2013
				Účel: DPS
				Číslo zakázky:
Objekt: SO 01 KOMUNIKACE				
obsah výkresu: PŘÍČNÉ ŘEZY – VĚTEV"B"				Měřítko: 1:100
				č.výkresu: 6.2