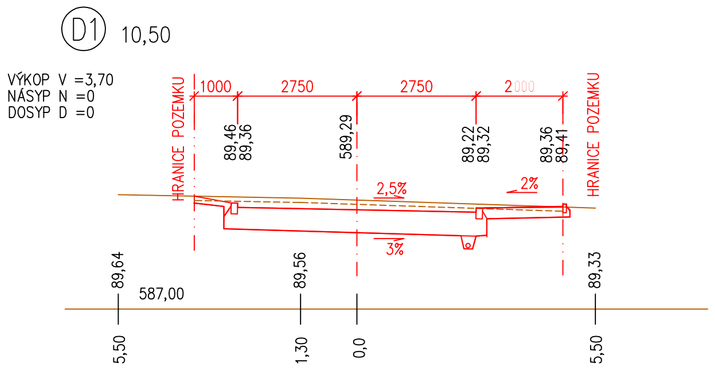

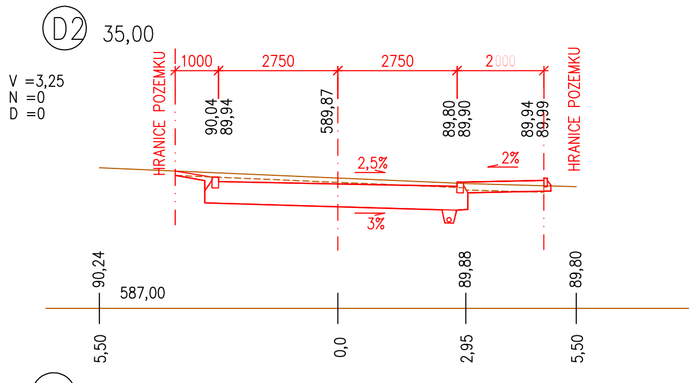

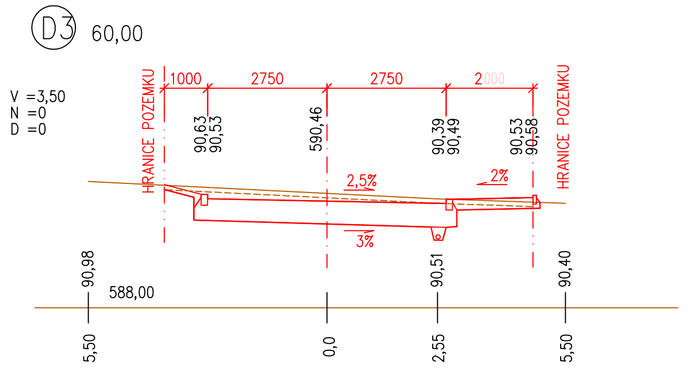

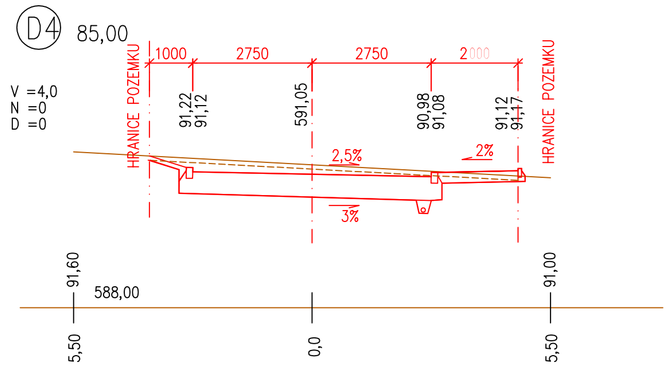

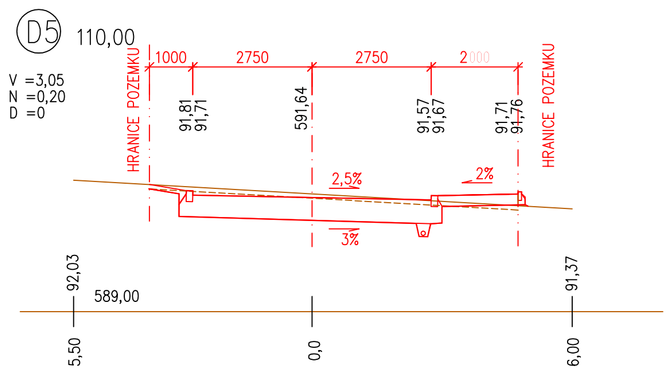

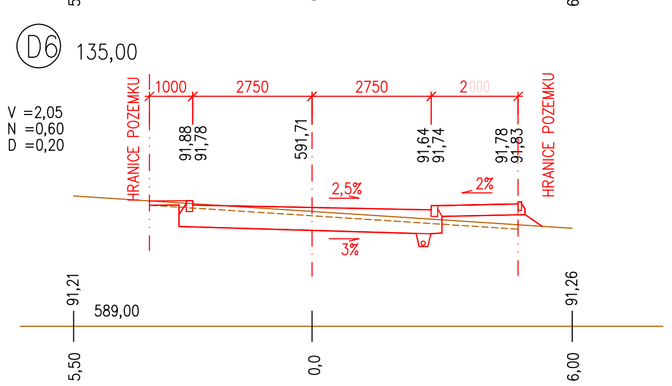

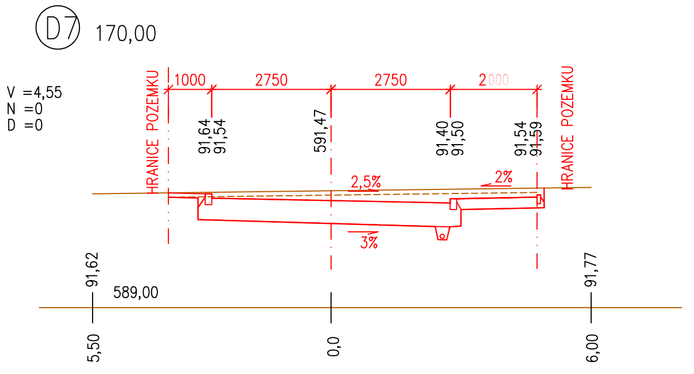

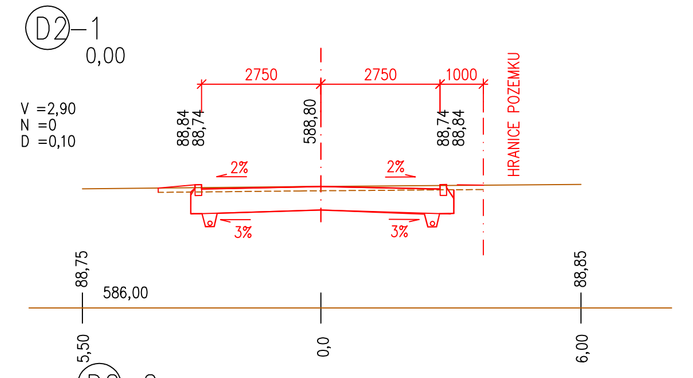

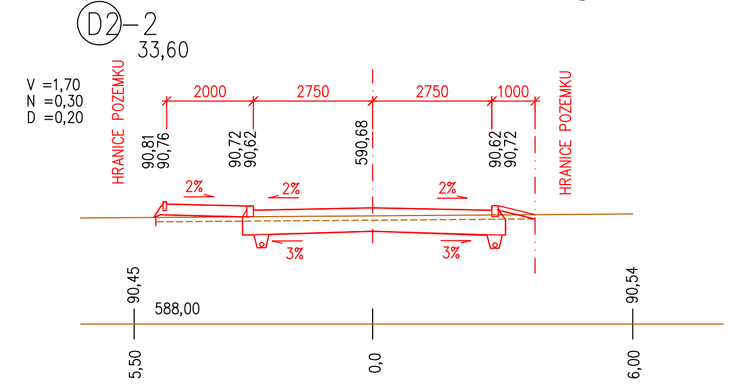

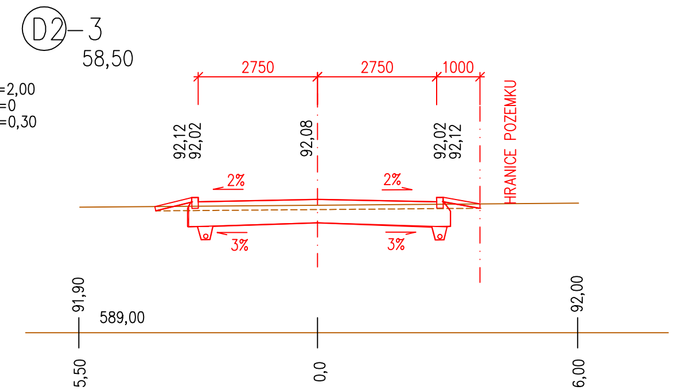

Hlavní projektant: ing.PETR	Zodp.projektant: ing.AMBROŽ	Vypracoval: ing.AMBROŽ	Kreslil		ing.AMBROŽ Petr autor.inženýr pro dopr.stavby PODOLÍ 305, 66403 PODOLÍ tel. 548 52 15 36
Místo stavby: HORNÍ BENEŠOV					
Investor: MĚSTO HORNÍ BENEŠOV					Formát: 5 A4
Stavba: TECHNICKÁ INFRASTRUKTURA 23 RD HORNÍ BENEŠOV- lokalita ŠIBENÍK					Datum: 01/2013
					Účel: DPS
					Číslo zakázky:
Objekt: SO 01 KOMUNIKACE					
obsah výkresu: PŘÍČNÉ ŘEZY - VĚTEV"D"					Měřítko: 1:100
					č.výkresu: 6.4