


PŮDORYS PŘÍZEMÍ BUDOVY
ŠATEN INV.Č.700934


PŮDORYS PŘÍZEMÍ BUDOVY SPRÁVNÍ INV.Č.700897

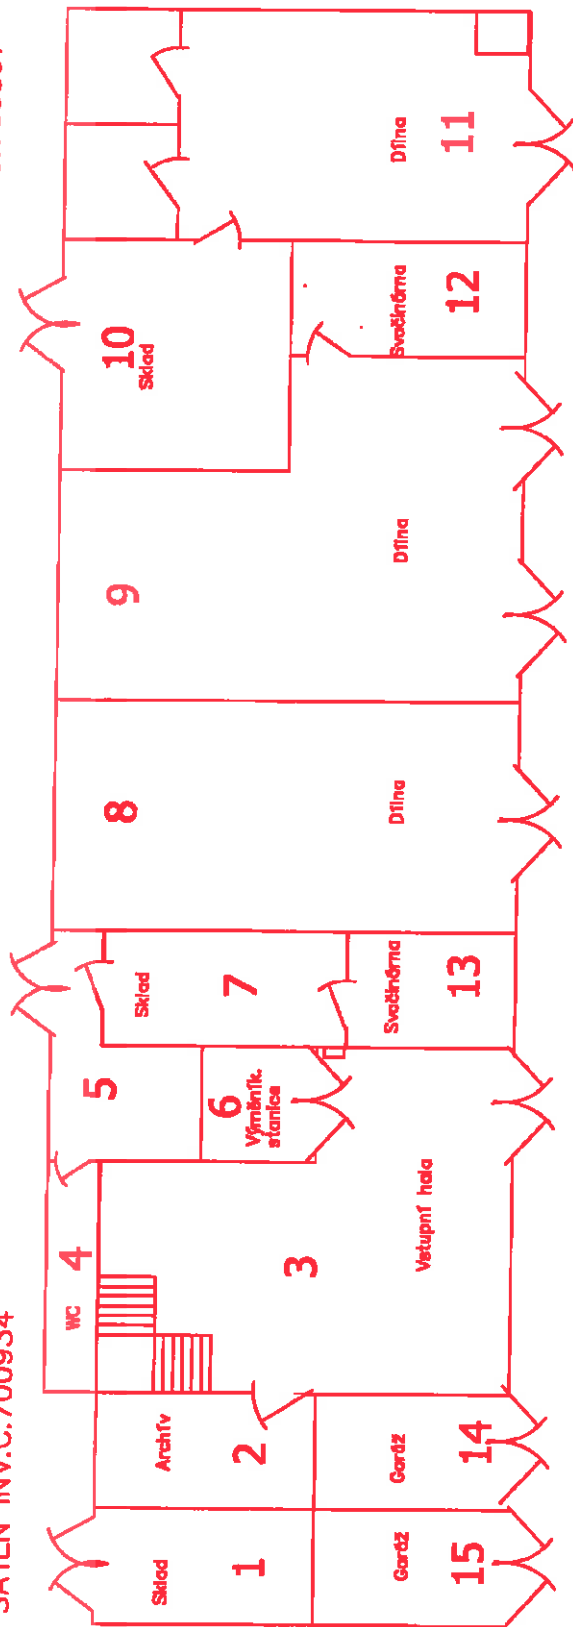

LEGENDA MÍSTNOSTÍ

Číslo místnosti	Účel místnosti	Plocha (m ²)
1	sklad	17,3
2	archiv	17,3
3	vstupní hala	72,9
4	WC	8,1
5	chodba	16,0
6	výměňlková stanice	9,3
7	sklad	19,2
8	dřina	72,9
9	dřina	91,4
10	sklad	96,0
11	dřina	72,8
12	svačárna	18,5
13	svačárna	13,2
14	gardž	15,4
15	gardž	15,4

PŮDORYS 1.PATRA BUDOVY SPRÁVNÍ INV.Č.700897

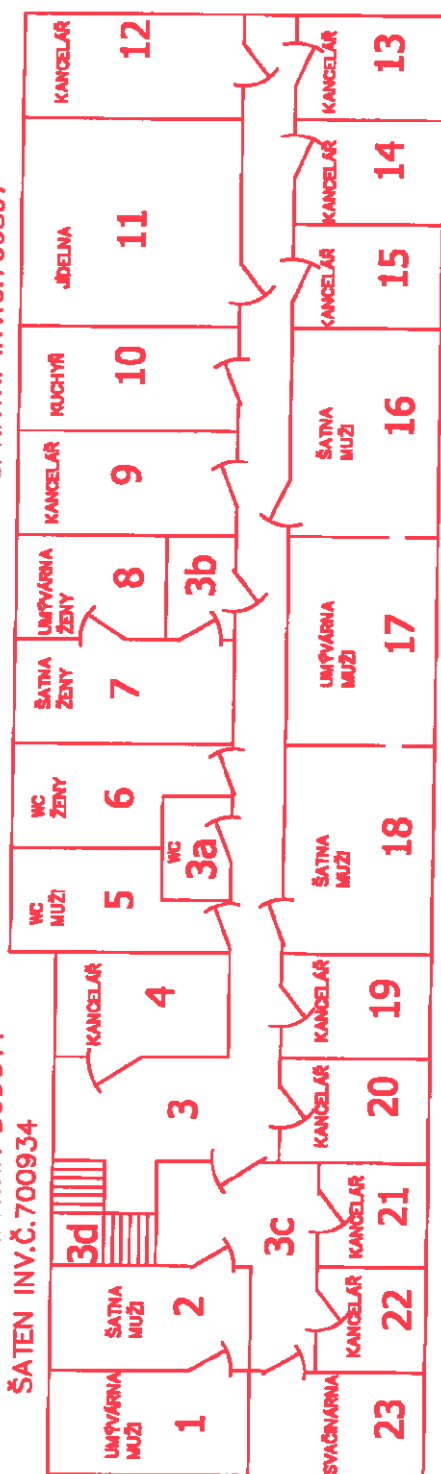

LEGENDA MÍSTNOSTÍ

Číslo místnosti	Účel místnosti	Plocha (m ²)
1	umývárna mužů	17,3
2	žatna mužů	17,3
3	chodba	64,5
3a	WC	6,0
3b	chodba žatny	6,0
3c	chodba	19,3
3d	schodišťový prostor	6,8
4	kancelář	15,0
5	WC mužů	16,0
6	WC ženy	16,0
7	žatna žen	18,7
8	umývárna ženy	14,7
9	kancelář	19,0
10	kancelář	19,0
11	klidna	38,0
12	kancelář	19,0
13	kancelář	12,9
14	kancelář	12,9
15	kancelář	12,9
16	žatna mužů	25,8
17	umývárna mužů	25,8
18	žatna mužů	25,8
19	kancelář	12,9
20	kancelář	12,9
21	kancelář	9,5
22	kancelář	9,5
23	svatyně	15,2