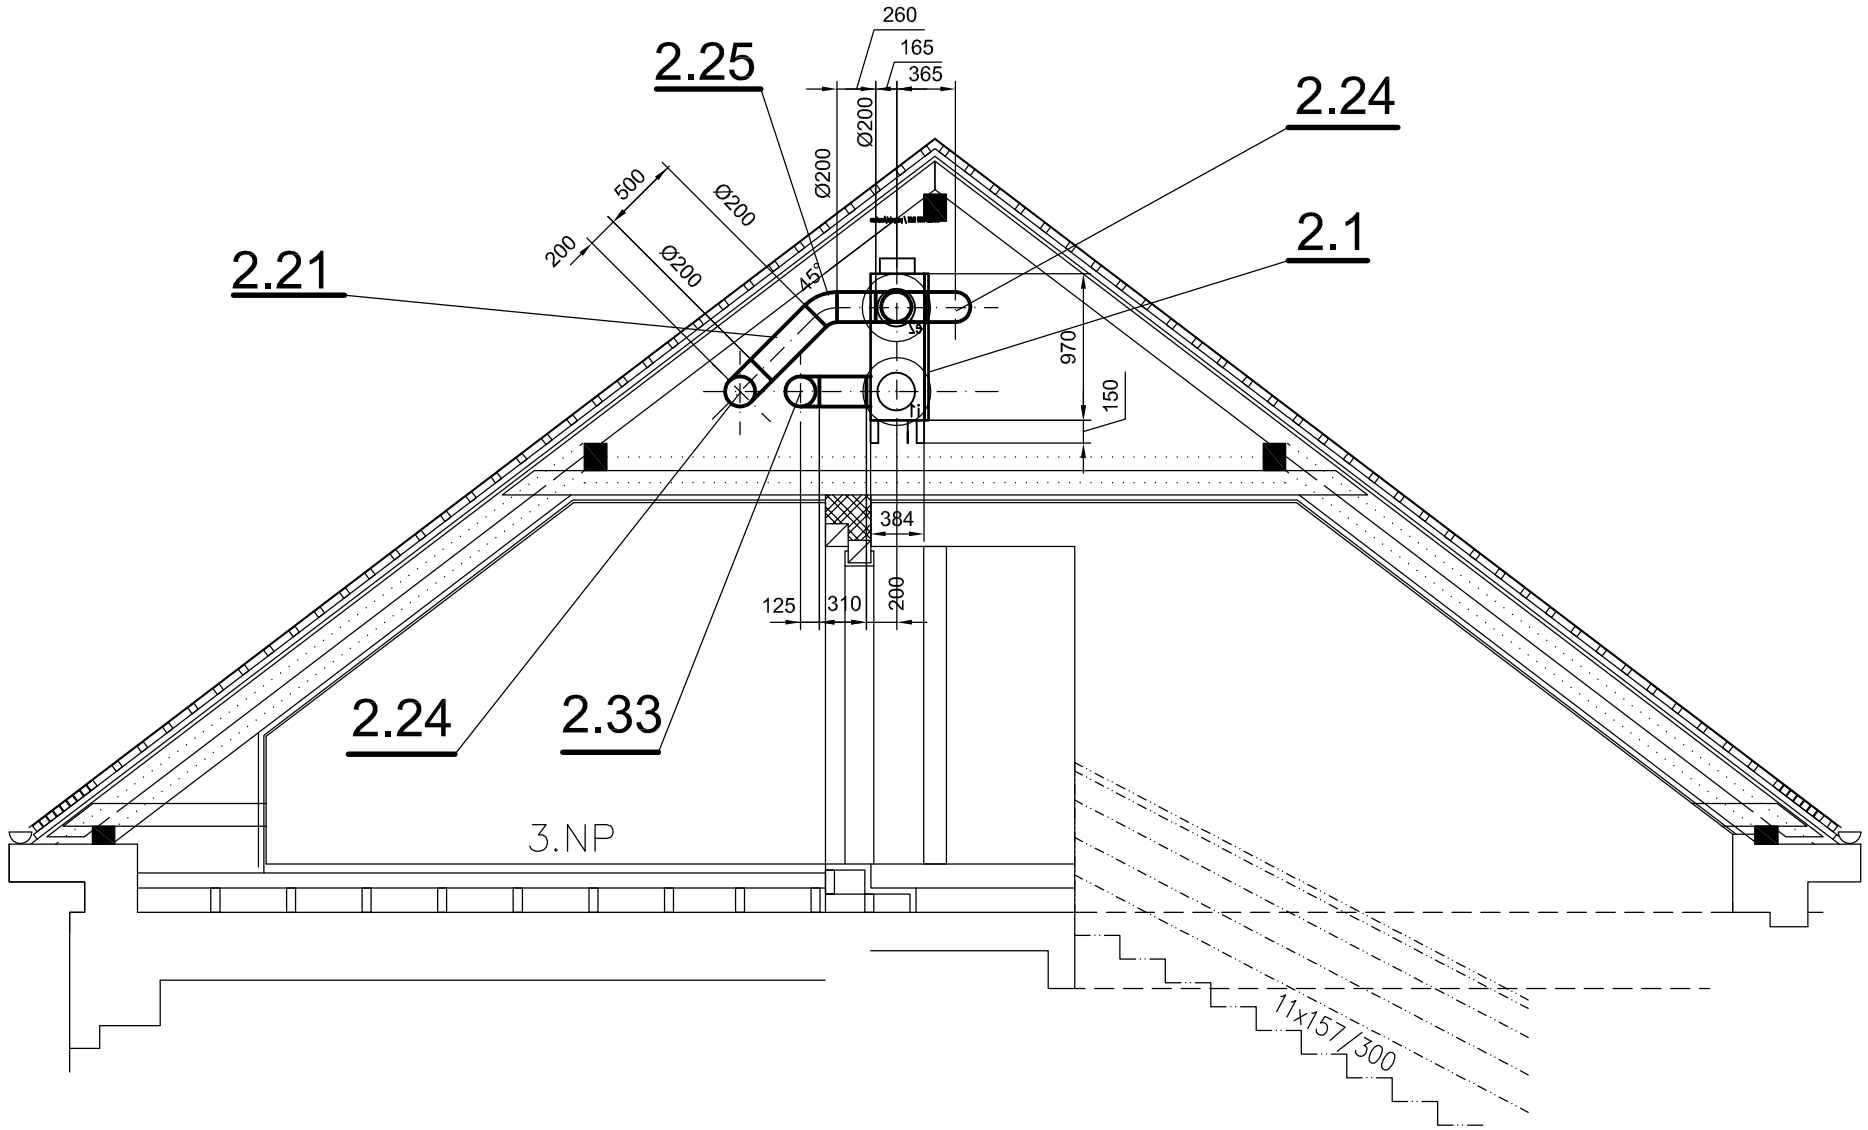

ŘEZ G - G

Stavebník: ČESKÁ REPUBLIKA - GŘ CEL	PETR Jiří ROKYCANOVA 2100 DVŮR KRÁLOVÉ n/L tel.602 823342
Místo stavby: NÁCHOD	
Krajský úřad: KRÁLOVÉHRADECKÝ	
Akce: REKONSTR.OBJEKTU CELNÍ SPRAVY KLADSKÁ 272 NÁCHOD	Datum: 2/2016 Formát: 2xA4 Č.akce:
Výkres: ŘEZ G - G	Měřítko: 1:50 Číslo výkresu: VZ 9