
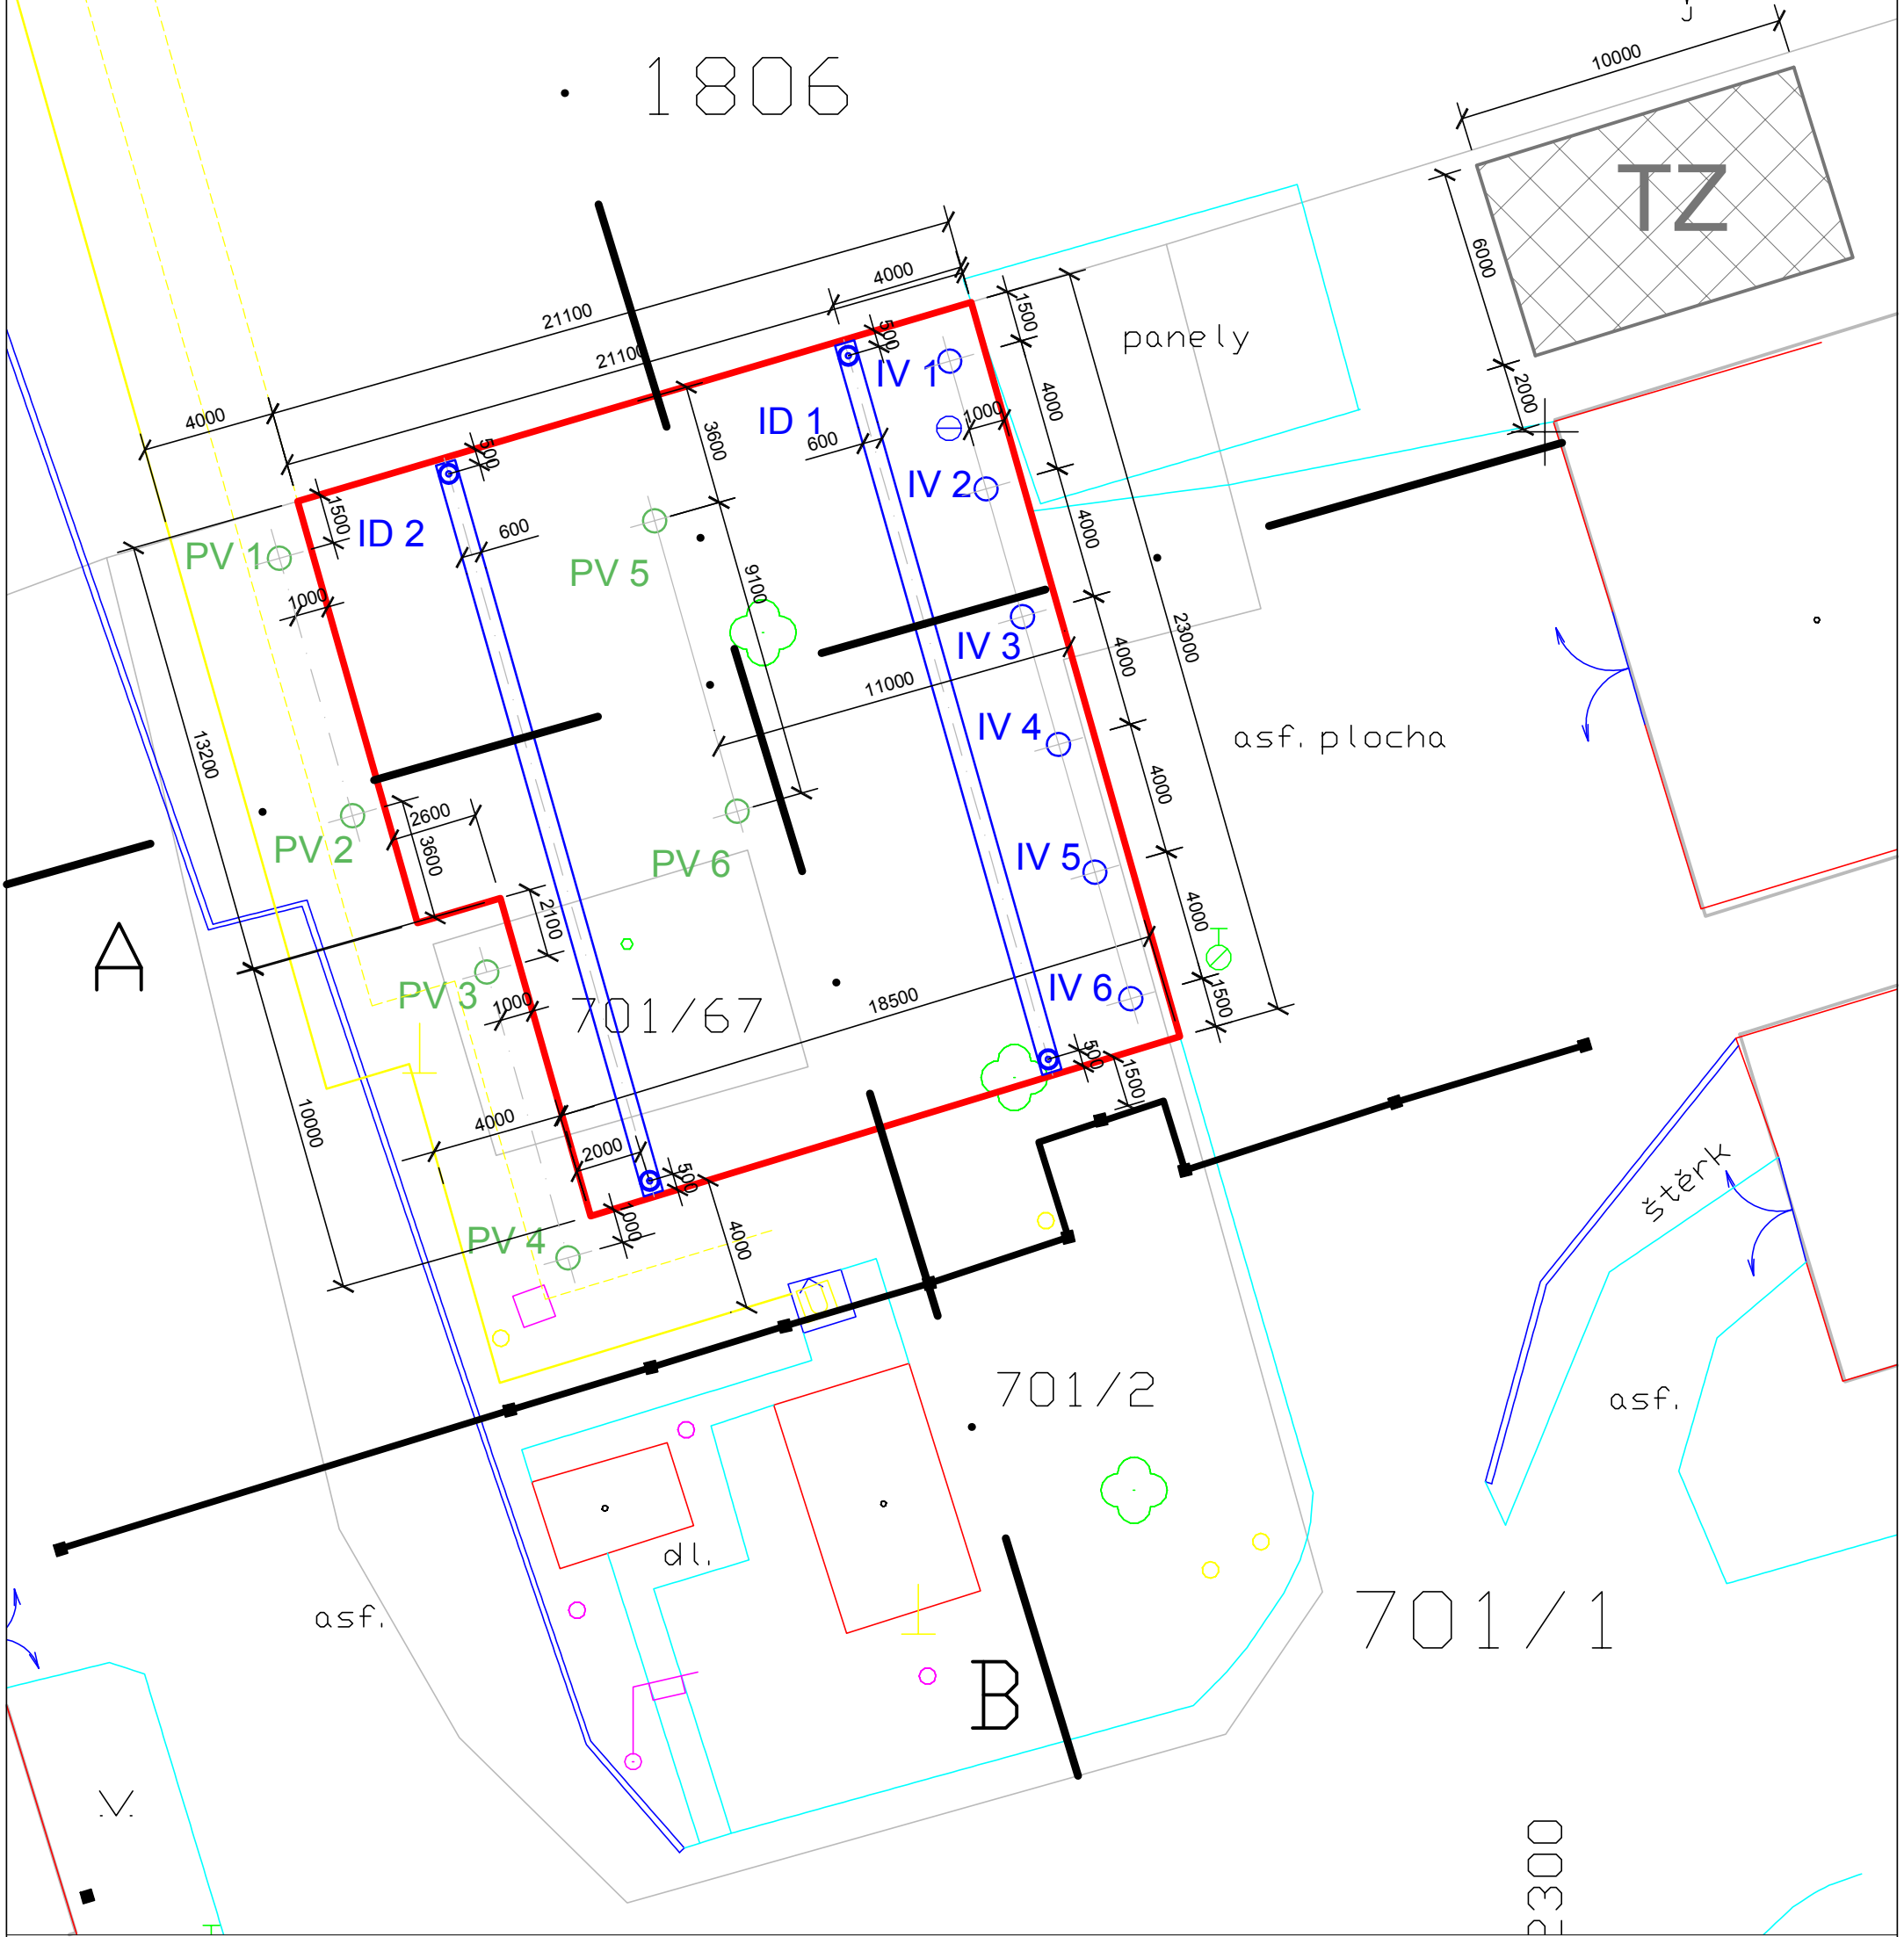


SANAČNÍ PLOCHA 1


1806

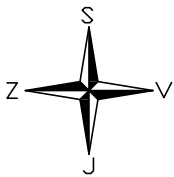

LEGENDA:

- | | | | |
|--|-------------------------|--|--|
| | SANAČNÍ VÝKOP | | ZPEVNĚNÁ PLOCHA PRO TECHNOLOGICKÉ ZAŘÍZENÍ |
| | ID 1 - INFILTRAČNÍ DRÉN | | PLYNOVOD VTL |
| | IV 1 - VRT INFILTRAČNÍ | | PLYNOVOD VTL - OCHRANNÉ PÁSMO 2 m |
| | PV 1 - VRT POZOROVACÍ | | NADZEMNÍ POTRUBNÍ VEDENÍ |

	G-Consult, spol. s r.o. Trocnovská 794/9 702 00 Ostrava	číslo přílohy: 11.1
	souřadnicový systém: S-JTSK	objednatel: Ministerstvo financí ČR
	výškový systém: Balt p.v.	zpracoval: Ing. Dušan DEDEK
	měřítko 1 : 200	řešitel: Ing. Radan ŠMÍT
	2012 0145 NOVÝ JIČÍN - VISTEON - Dopružkum a projekt sanace	schválil: Ing. Stanislav MIKOLAJEK
Mapa rozsahu těžby zemin, plochy a kubatury výkopů, instalace drénů - ohnisko 1		datum: Září 2014

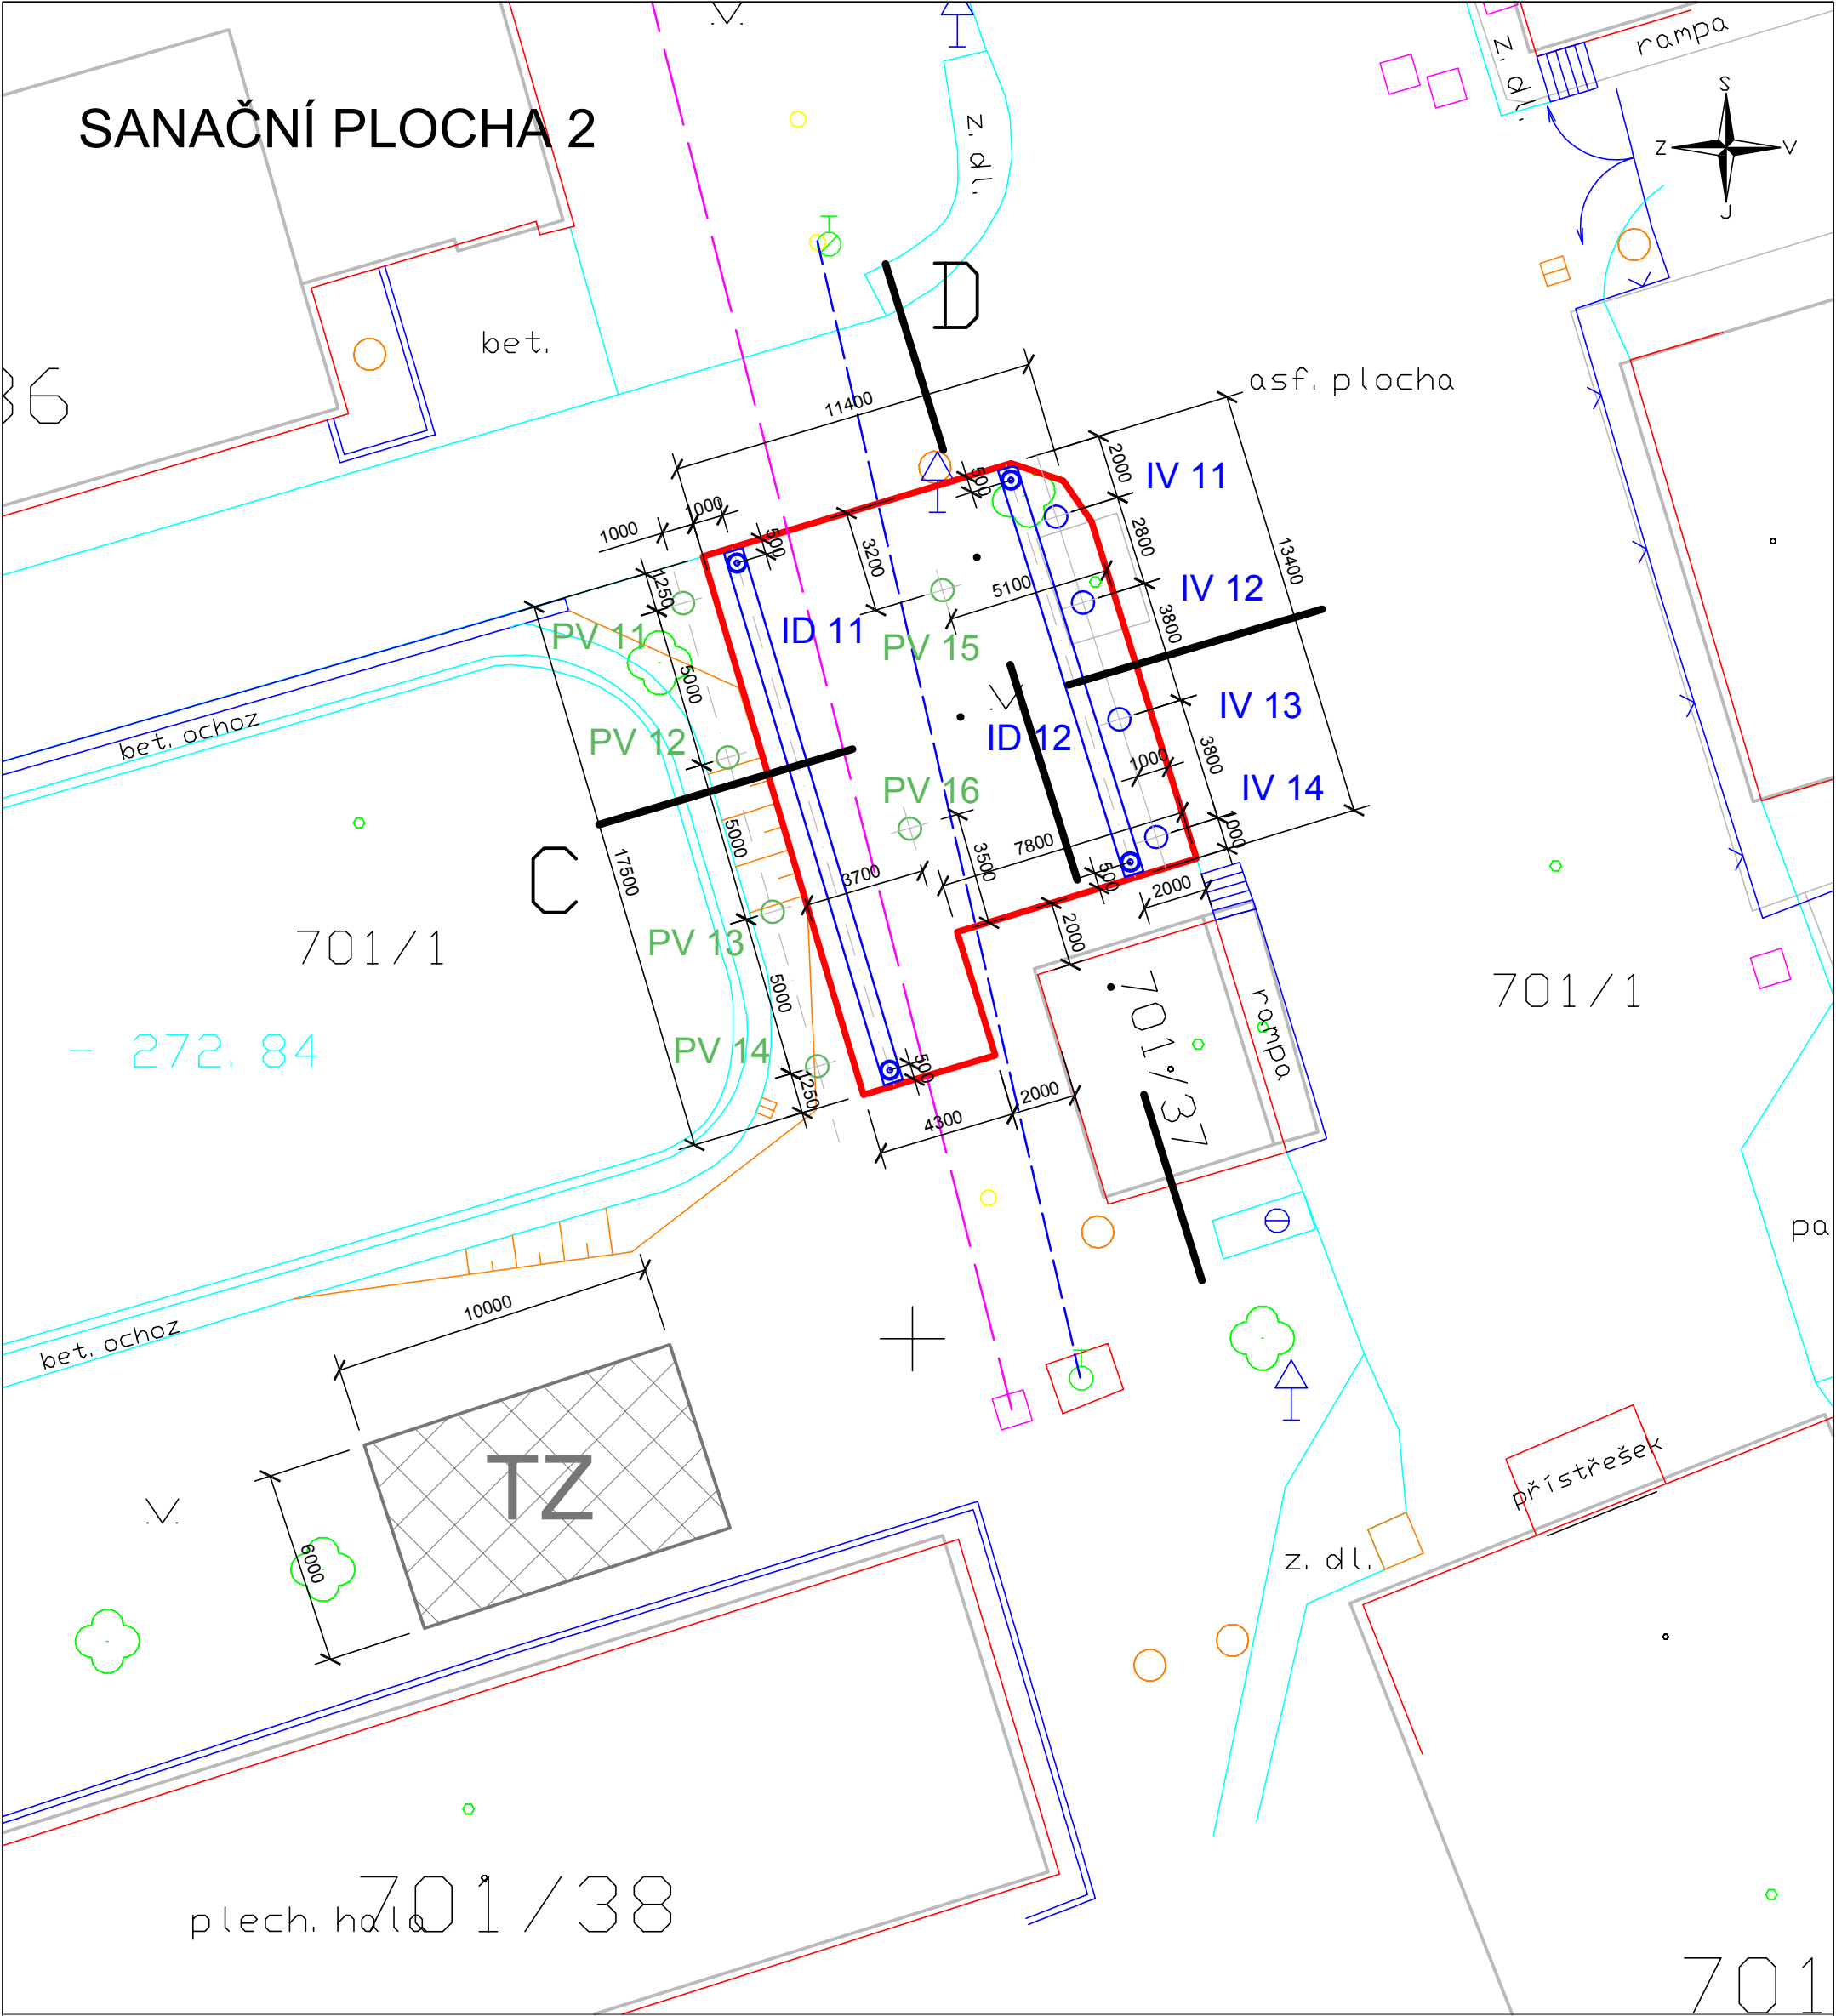

LEGENDA:

- SANAČNÍ VÝKOP
- ID 11 - INFILTRAČNÍ DRÉN
- IV 11 - VRT INFILTRAČNÍ
- PV 11 - VRT POZOROVACÍ
- ZPEVNĚNÁ PLOCHA PRO TECHNOLOGICKÉ ZAŘÍZENÍ
- SDĚLOVACÍ KABEL
- POŽÁRNÍ VODOVOD

	G-Consult, spol. s r.o. Trocnovská 794/9 702 00 Ostrava	číslo přílohy: 11.2
	souřadnicový systém: S-JTSK	objednatel: Ministerstvo financí ČR
	výškový systém: Balt p.v.	zpracoval: Ing. Dušan DEDEK
	měřítko 1 : 200	řešitel: Ing. Radan ŠMÍT
	2012 0145 NOVÝ JIČÍN - VISTEON - Dopružkum a projekt sanace	schválil: Ing. Stanislav MIKOLAJEK
Mapa rozsahu těžby zemín, plochy a kubatury výkopů, instalace drénů - ohnisko 3		datum: Září 2014