


Příloha č.3: Prostor provedení sanačního zásahu - odstranění znečištění zemín ropnými látkami
(převzato z Špaček P. (2009))

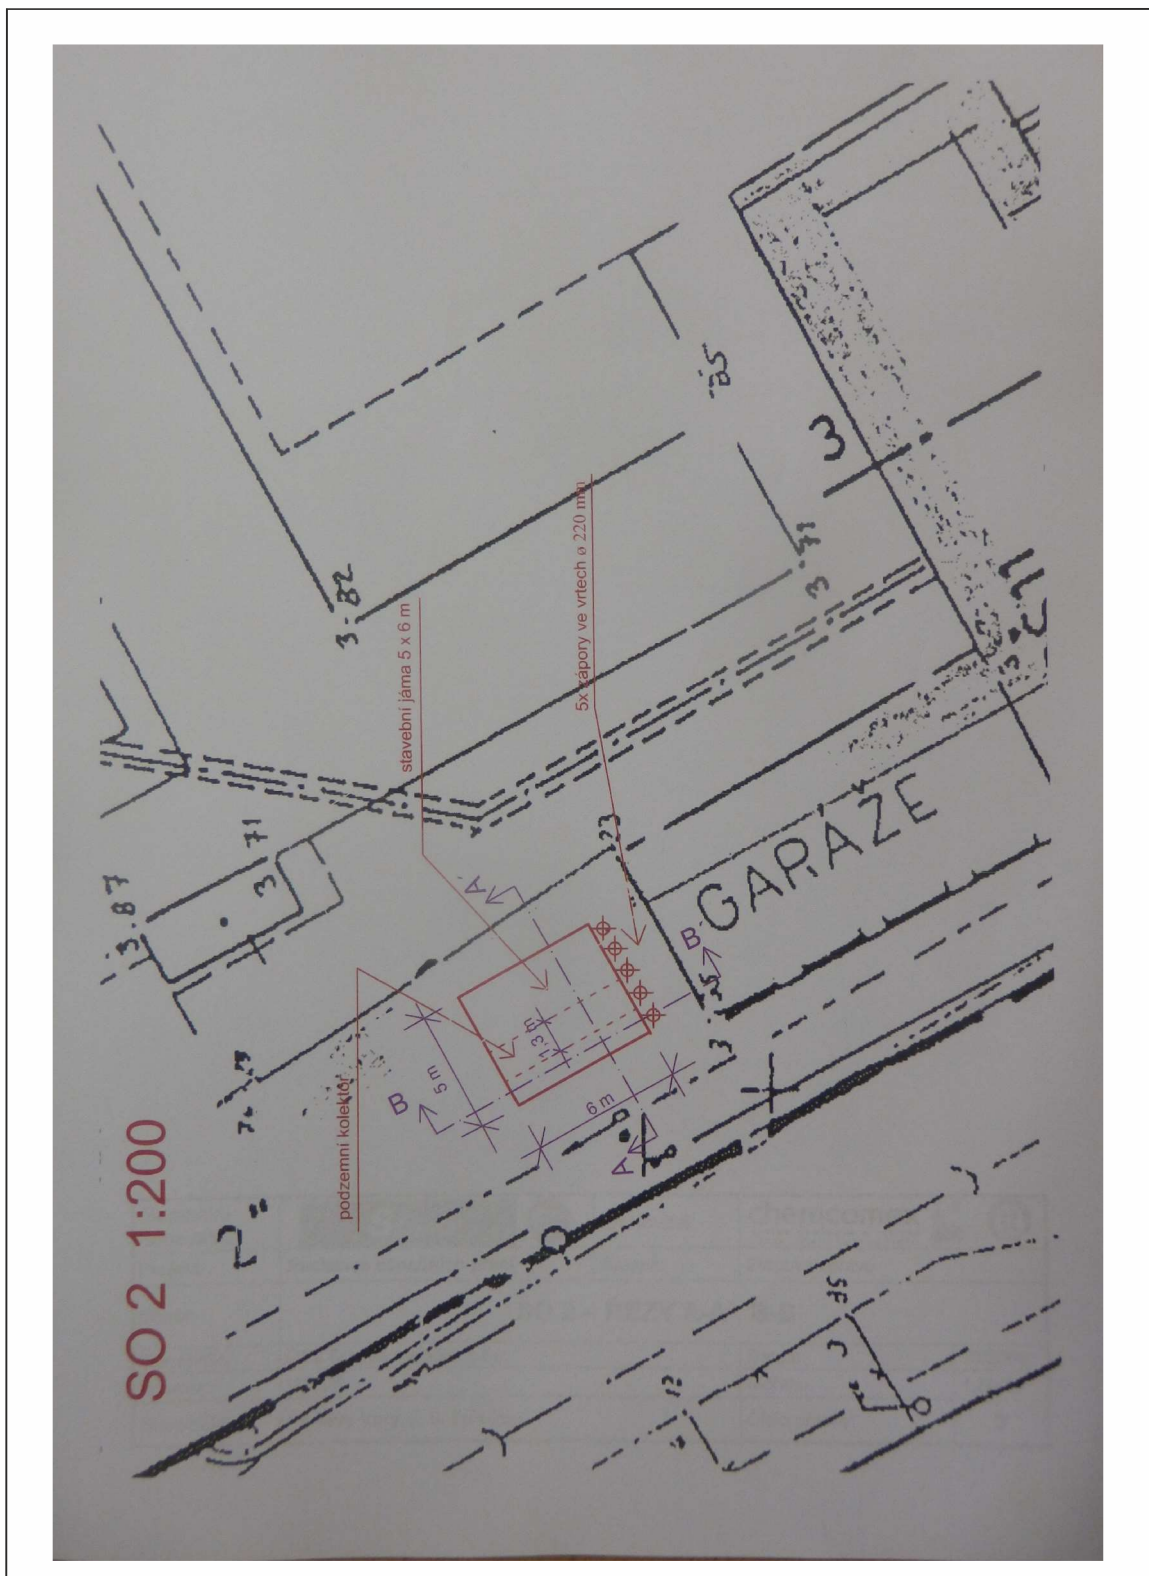

G-servis Praha spol. s r.o.
Třanovského 622/11, Praha 6

Název úkolu : Realizační projekt nápravných opatření ve společnosti
ČEZ Korporátní služby, s.r.o. v lokalitě Karlovy Vary - Tuhnice

Číslo úkolu : ZG-16049

Objednatel :
MF ČR

Datum : 20.10.2017

Vypracoval :
Mgr. Martina Pišová

Příloha číslo 3b