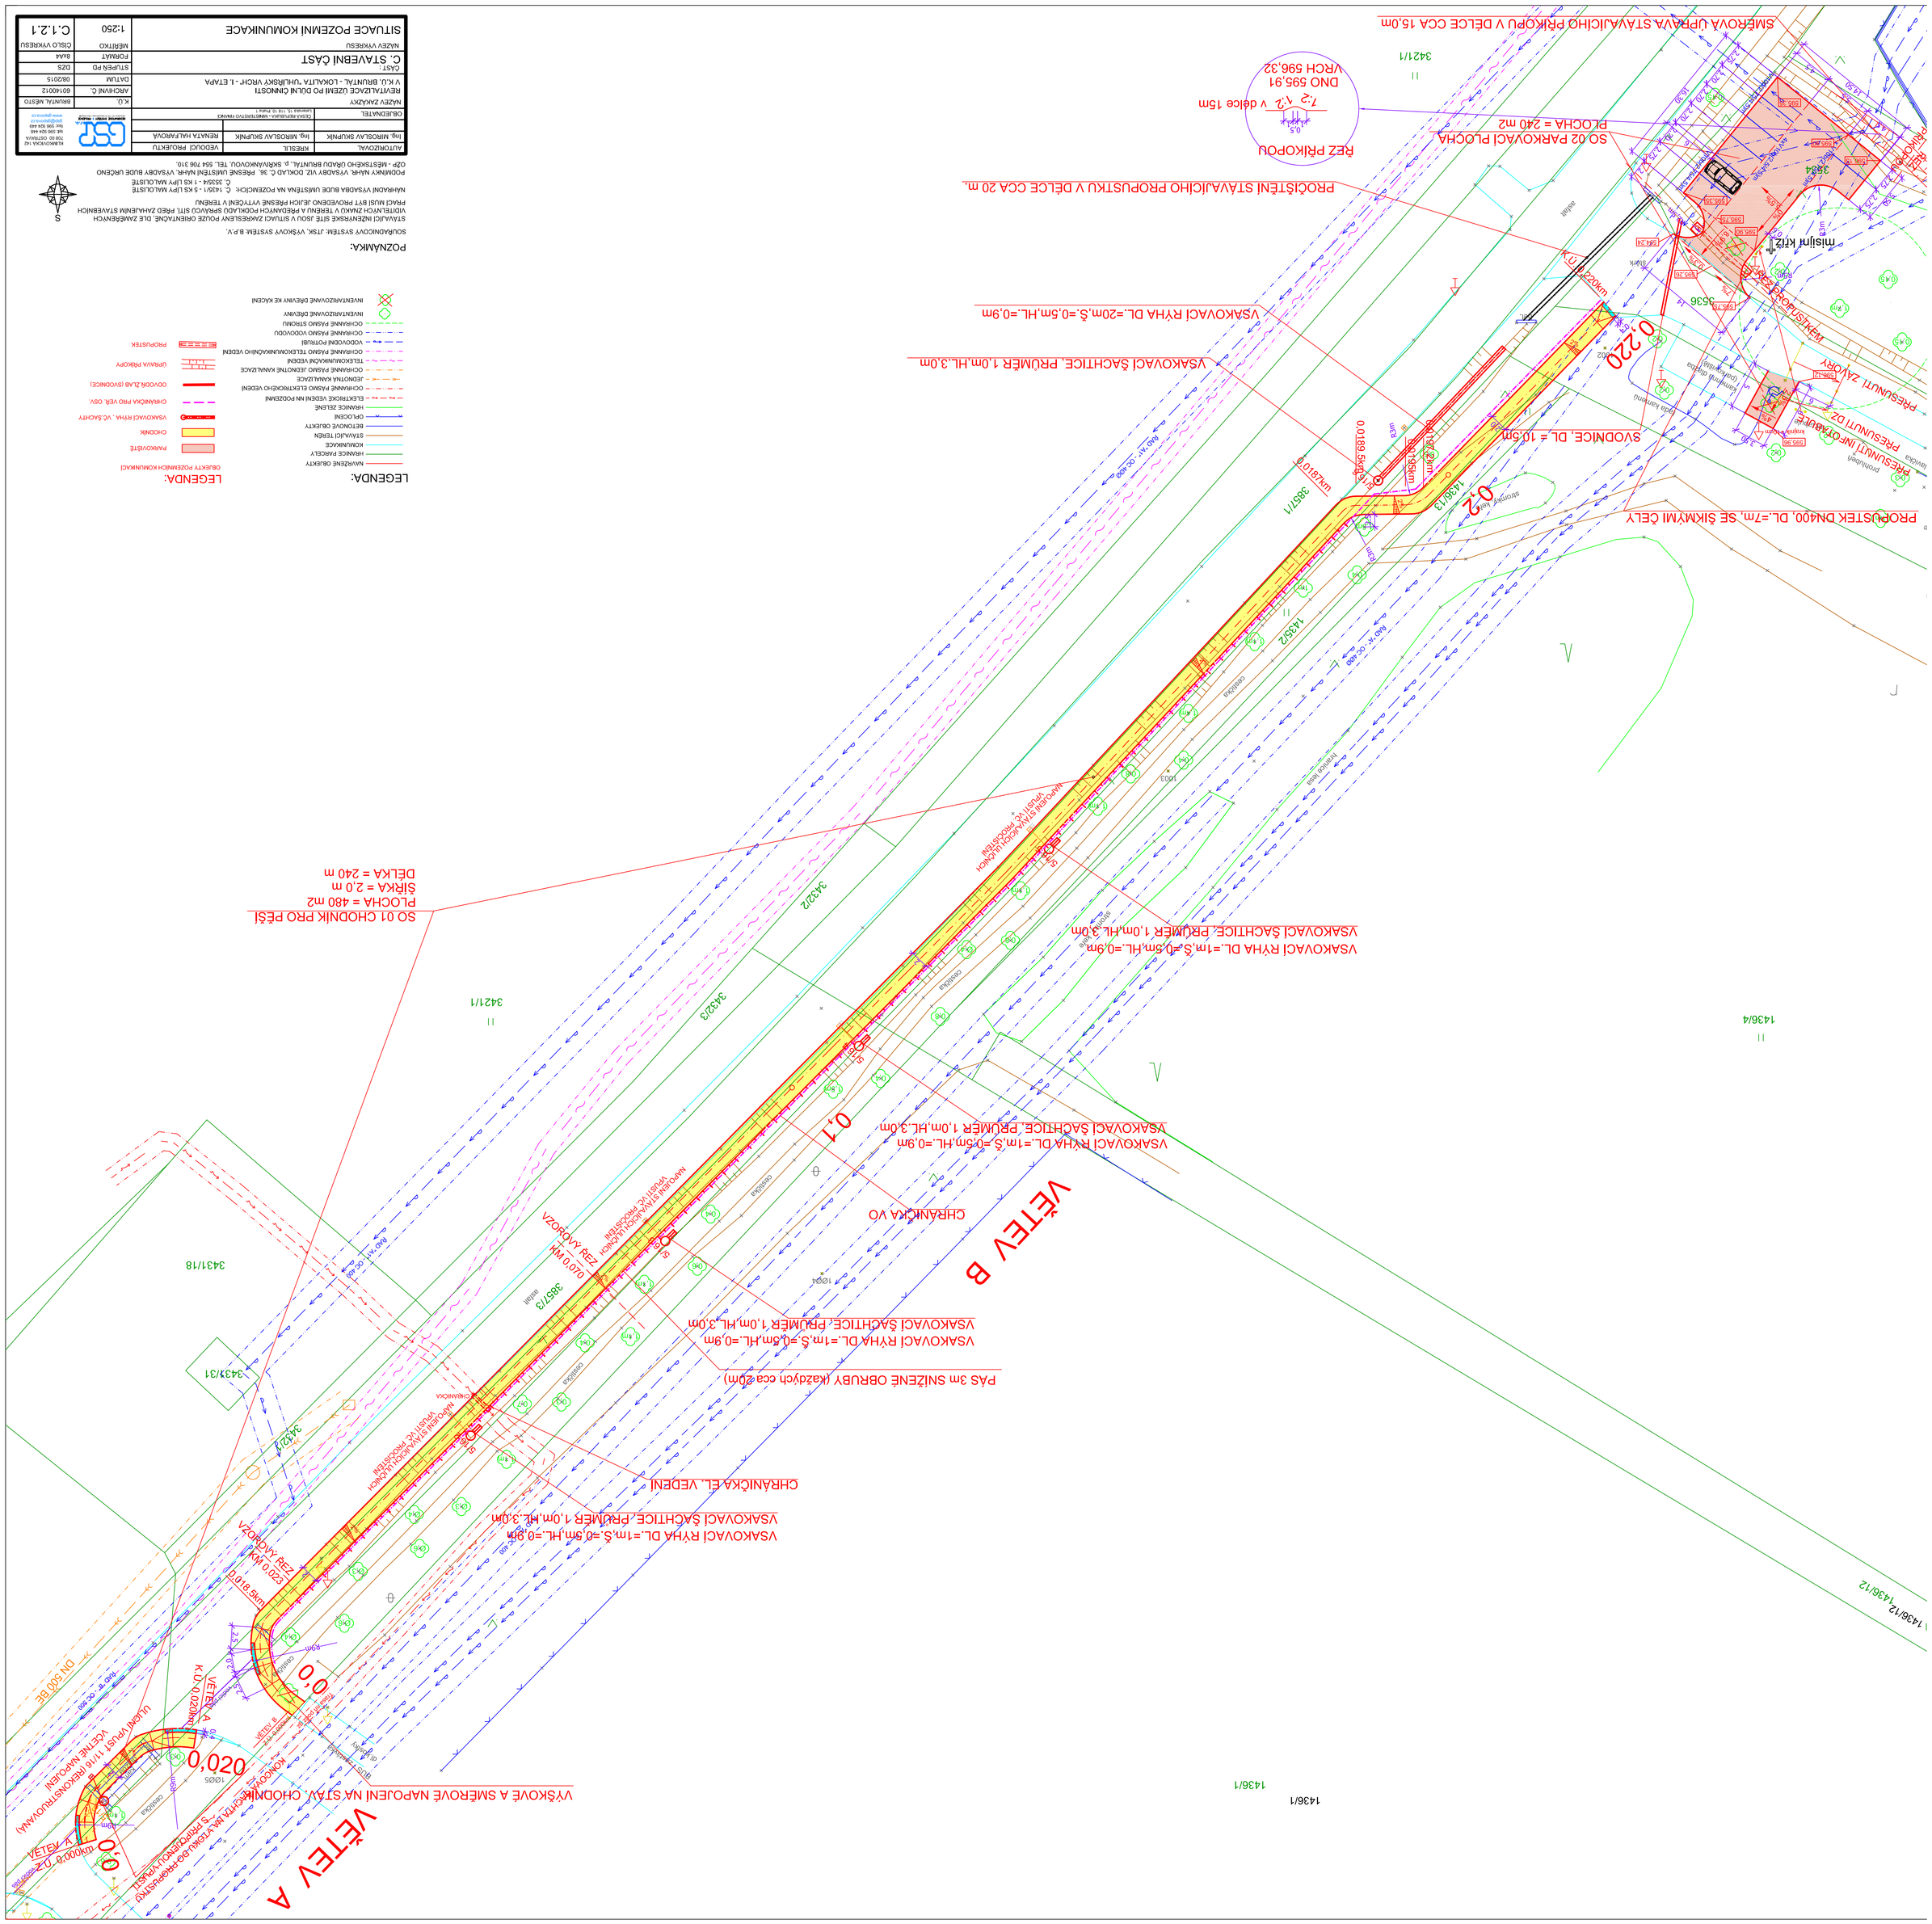

AUTORIZOVAL	KREŠEL	VEDOUCÍ PROJEKTU	
Ing. MIROSLAV SKUPNÍK	Ing. MIROSLAV SKUPNÍK	REMATA HALFAROVÁ	
OBJEDNATEL	ODSTRAŇUJEME - NAHRAZUJEME - NOVÁ STAVBA Zakázka 15-10 Příloha		
NÁZEV ZAKÁZKY			K.Ú. BRUNTÁL NESTO
REVITALIZACE OZEMÍ PO DŮLNÍ ČINNOSTI V K.Ú. BRUNTÁL - LOKALITA "UHLÍŘSKÝ VRCH" - I. ETAPA			ARCHIVNÍ Č. 601/4001/2
			DATUM 08/2015
CÁST: C. STAVEBNÍ ČÁST			FORMÁT B4/A4
			STUPEŇ PD DZS
NÁZEV VÝKRESU			MĚŘÍTKO 1:250
SITUACE POZEMNÍ KOMUNIKACE			ČÍSLO VÝKRESU C.1.2.1

POZNÁMKA:

SOUŘADNICOVÝ SYSTÉM: JTSK, VÝŠKOVÝ SYSTÉM: B.P.V.
STÁVAJÍCÍ INŽENÝRSKÉ SÍTĚ JSOU V SITUACI ZAKRESLENY POUZE ORIENTAČNĚ, DLE ZMĚŘENÍCH VIDITELNÝCH ZNAKŮ V TERÉNU A PŘEDANÝCH POČKLADŮ SPRÁVCŮ SÍTÍ. PŘED ZAHÁJENÍM STAVEBNÍCH PRACÍ MUSÍ BÝT PROVEDENO JEJICH PŘESNÉ VYTŘOŠENÍ V TERÉNU
NÁHRADNÍ VÝSADBA BUDE UMÍSTĚNA NA POZEMCÍCH: Č. 1432/1 - 5 KS LIPY MALOLISTÉ
Č. 3535/4 - 1 KS LIPY MALOLISTÉ
PODKLADY NÁHR. VÝSADBY VIZ. DOKLAD Č. 36. PŘESNÉ UMÍSTĚNÍ NÁHR. VÝSADBY BUDE UPŘESNĚNO OŘP - MĚSTSKÉHO ÚŘADU BRUNTÁL, P. SKŘIVÁNKOVOU, TEL. 554 706 310.

LEGENDA:

- NÁVRHOVÉ OBJEKTY
- KOMUNIKACE
- HRANICE PARCELY
- STÁVAJÍCÍ TERÉN
- BETONOVÉ OBJEKTY
- ORLOJDNÍ
- ELEKTRICKÉ VEDENÍ NN POZEMNÍ
- HRANICE ZELENĚ
- ELEKTRICKÉ VEDENÍ VN POZEMNÍ
- OCHRANNÉ PÁSMO ELEKTRICKÉHO VEDENÍ
- OCHRANNÉ PÁSMO JEDNOTNÉ KANALIZACE
- JEDNOTNÁ KANALIZACE
- OCHRANNÉ PÁSMO TELEKOMUNIKAČNÍHO VEDENÍ
- TELEKOMUNIKAČNÍ VEDENÍ
- VODOVODNÍ POTRUBÍ
- OCHRANNÉ PÁSMO VODOVODU
- OCHRANNÉ PÁSMO STROMU
- INVENTARIZOVANÉ DŘEVINY
- INVENTARIZOVANÉ DŘEVINY KE KÁCENÍ

LEGENDA:

OBJEKTY POZEMNÍCH KOMUNIKACÍ

- PARKOVIŠTĚ
- CHODNÍK
- CHRÁNIČKA PRO VEŘ. OSV.
- VSAKOVACÍ ŘÍHA, VČ.SACHTY
- ODVODNĚ ZL.NÁ (SVODNICE)
- OPRAVA PŘÍKOPY
- PROPUSTEK

GSF s.r.o.
GENERAL STAVEBNÍ FIRMA
KLIMKOVICKÁ 142
IČ: 595 024 443
DIČ: CZ595 024 443
Tel: 556 706 310
www.gsf-bruntal.cz