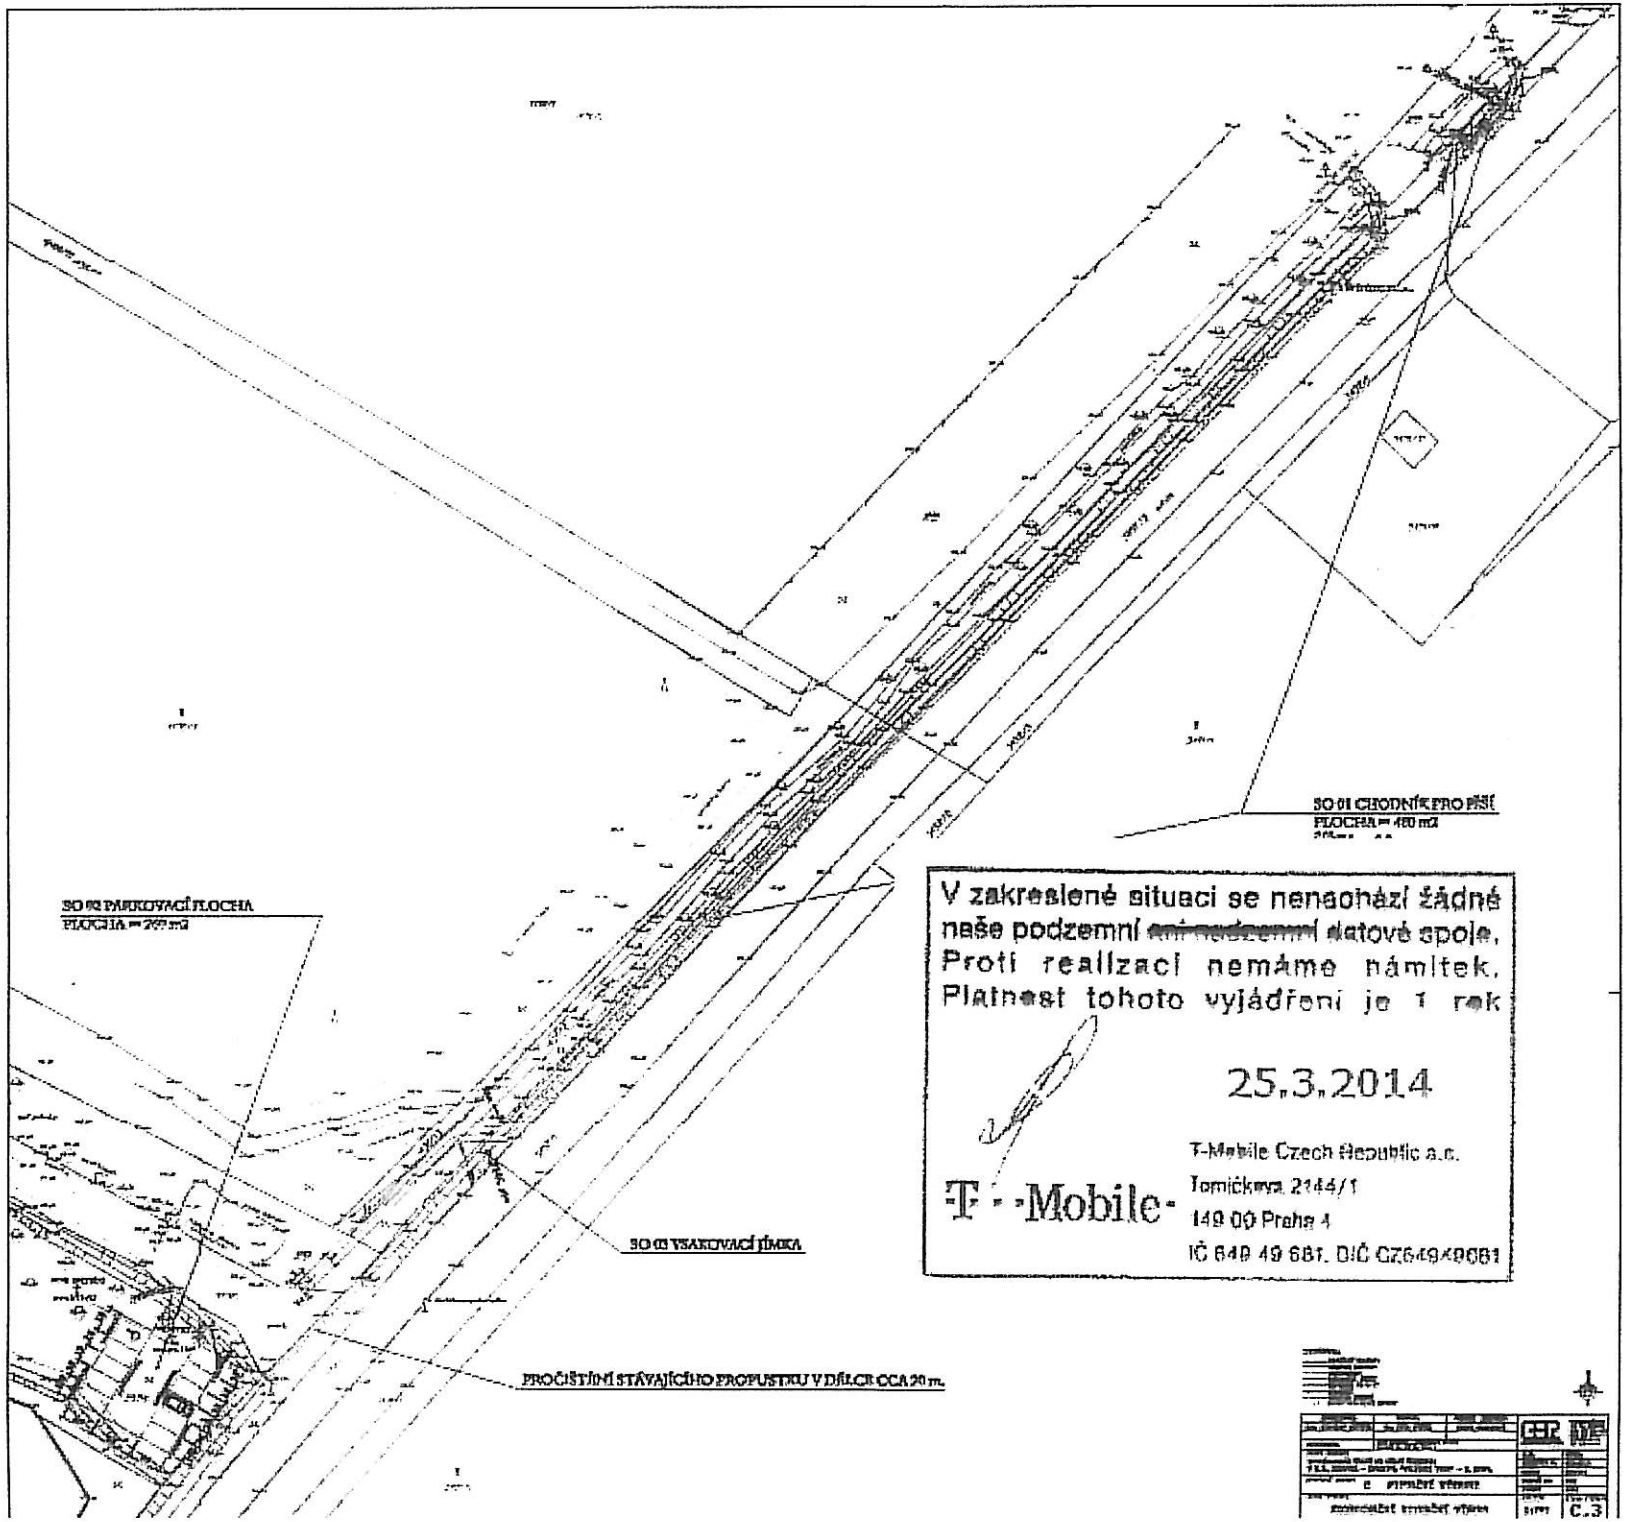
SO 01 CHODNÍK PRO PĚŠÍ
PLOCHA = 480 m2
SO 02 PARKOVACÍ PLOCHA
PLOCHA = 260 m2
SO 03 VSAKOVACÍ JÍMKA
PROČIŠTĚNÍ STÁVAJÍCÍHO PROPUSTKU V DÉLCE CCA 20 m.
V zakreslené situaci se nenachází žádné naše podzemní ani nadzemní datové spoje. Proti realizaci nemáme námitek. Platnost tohoto vyjádření je 1 rok
25.3.2014
T-Mobile Czech Republic a.s.
Tomíčkova 2144/1
149 00 Praha 4
IČ 649 49 681, DIČ CZ64949681
T-Mobile
C.3

DOKLAD Č. 16