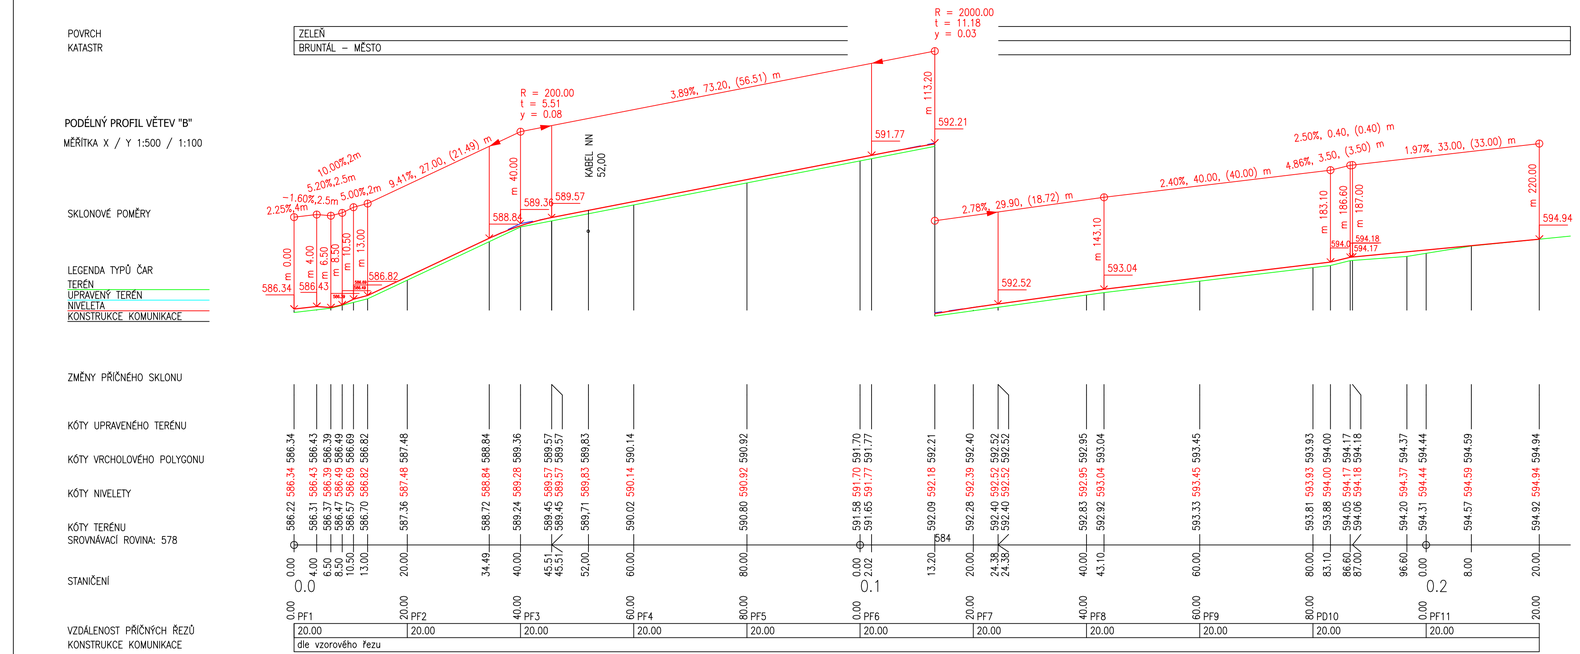

AUTORIZOVAL	KRESLIL	VEDOUCÍ PROJEKTU
Ing. MIROSLAV SKUPNÍK	Ing. MIROSLAV SKUPNÍK	RENATA HALFAROVÁ
OBJEDNATEL	ČESKÁ REPUBLIKA - MINISTERSTVO FINANCÍ Letenská 15, 118 10, Praha 1	

KLIMKOVICKÁ 142
708 00 OSTRAVA
tel: 596 924 448
fax: 596 924 449
gsp@gspova.cz
www.gspova.cz

NÁZEV ZAKÁZKY	K.Ú.	BRUNTÁL MĚSTO
REVITALIZACE ÚZEMÍ PO DŮLNÍ ČINNOSTI V K.Ú. BRUNTÁL - LOKALITA "UHLÍŘSKÝ VRCH" - I. ETAPA	ARCHIVNÍ Č.	60140012
	DATUM	08/2015
ČÁST : C. STAVEBNÍ ČÁST	STUPEŇ PD	DZS
	FORMÁT	4xA4
NÁZEV VÝKRESU	MĚŘÍTKO	ČÍSLO VÝKRESU
PODÉLNÝ PROFIL VĚTEV "B"	1:500/100	C.1.2.2.2