
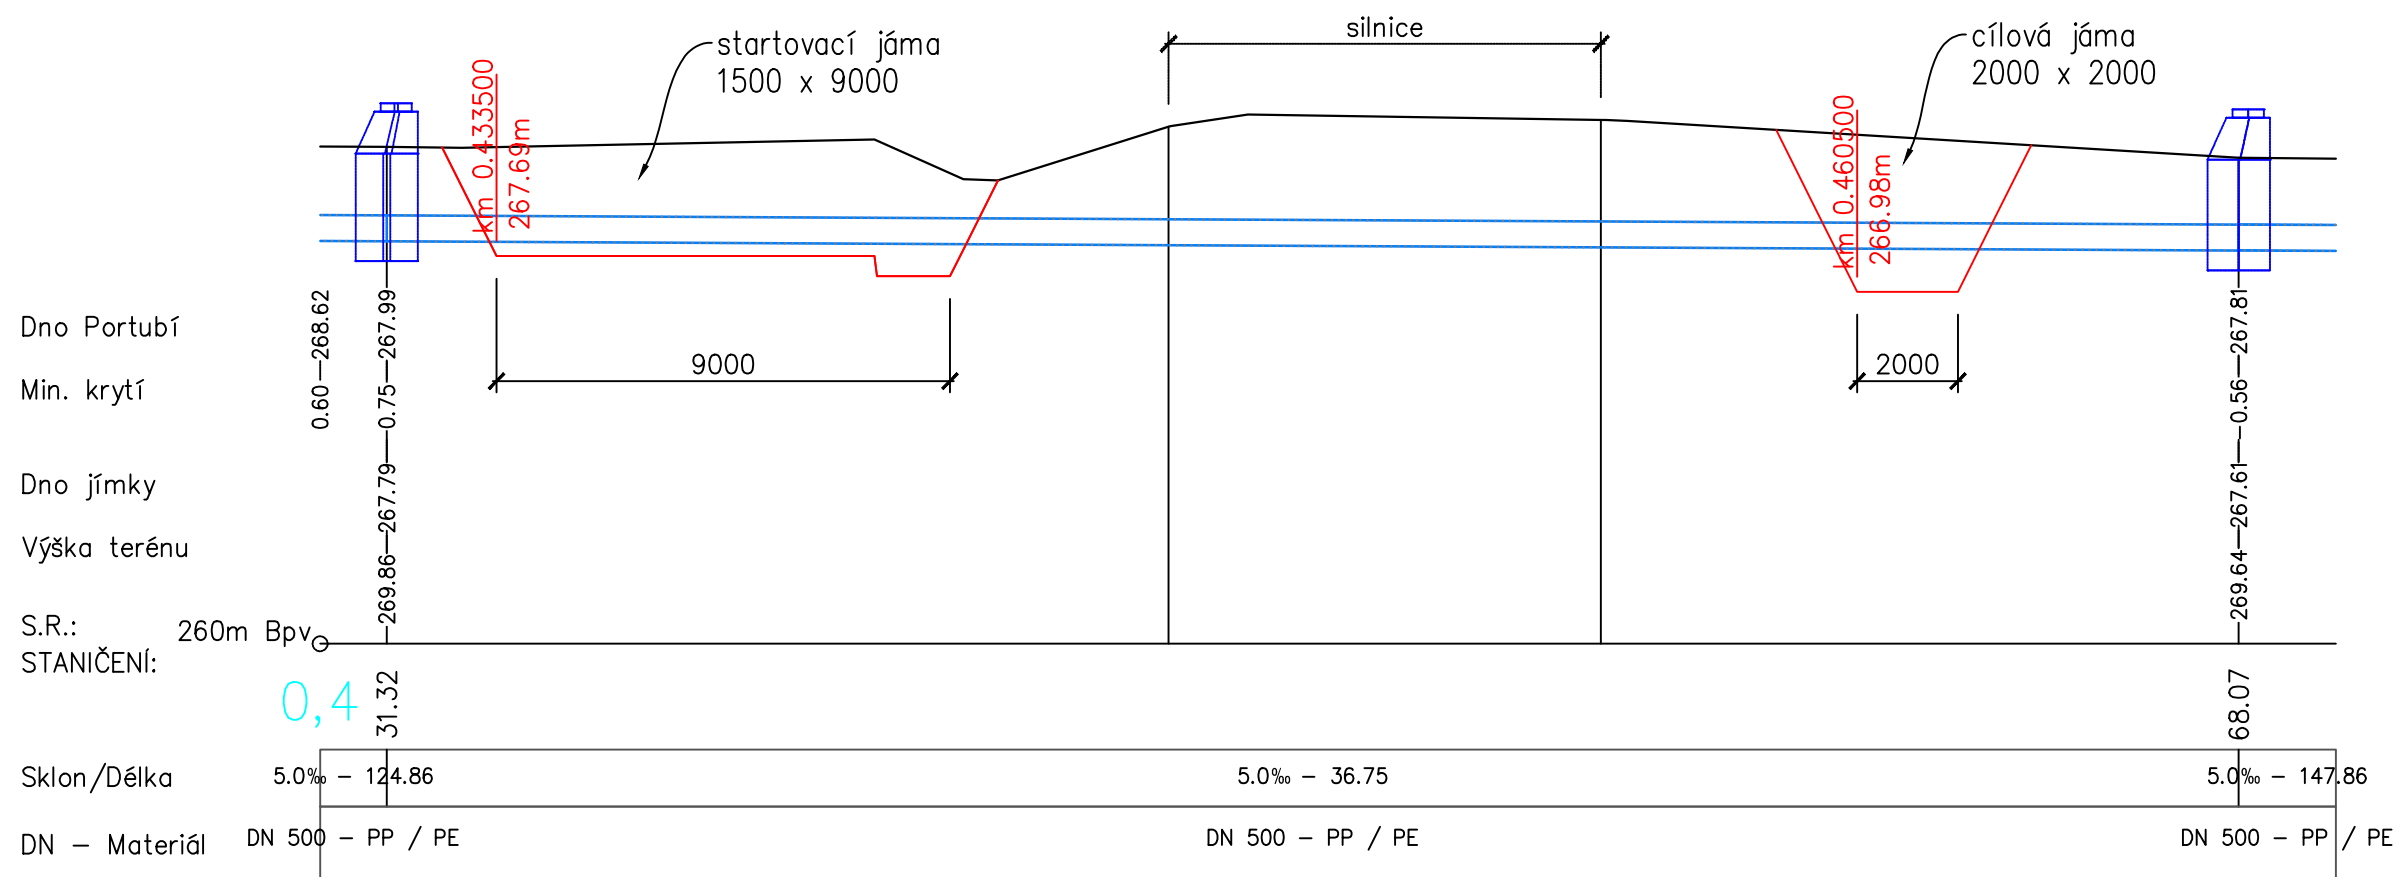



PODÉLNÝ ŘEZ STARTOVACÍ JÁMOU

- startovací jáma – půdorysné rozměry 1,5x9 m, dno 0,2 m pod trůbkou
- cílová jáma – půdorys 2x2 m, dno 0,8 m pod trůbkou

Parametry startovací jámy jsou navrženy pro technologii Grundoram Gigant / Olymp. Při použití jiné protlačovací technologie mohou být parametry startovací a cílové jámy příčně upraveny.

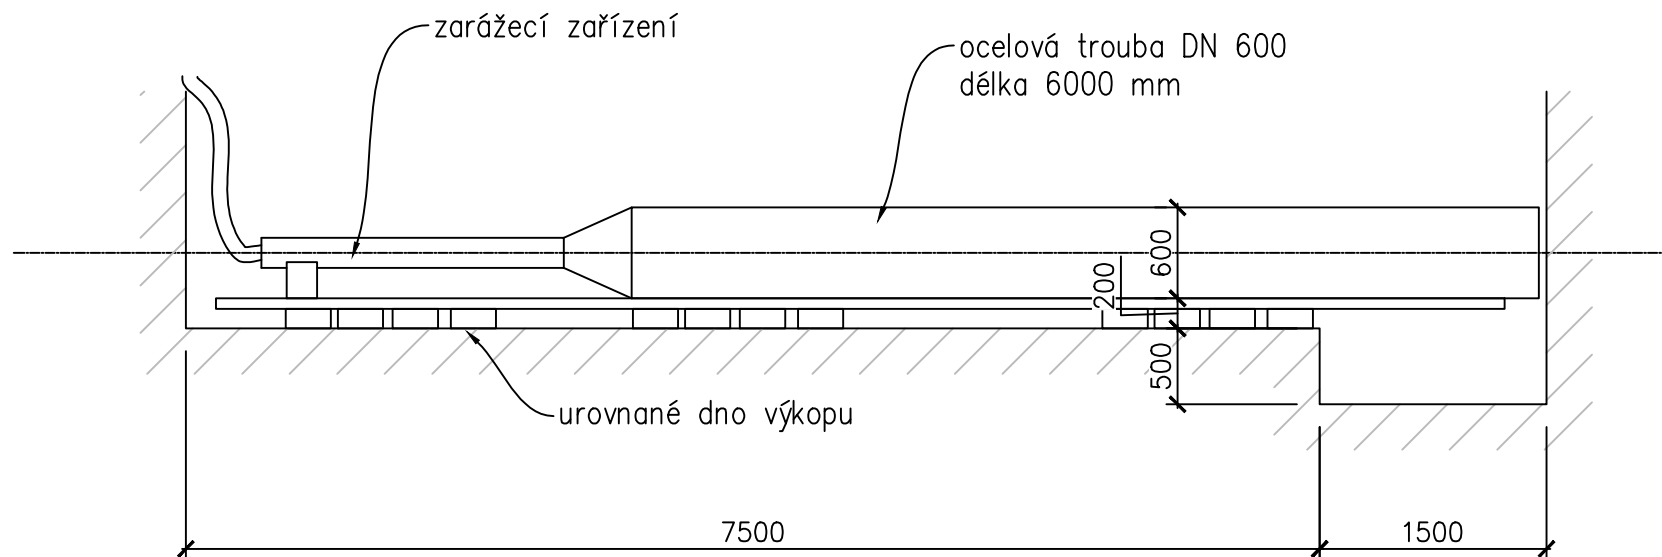

PŮDORYS DNA STARTOVACÍ JÁMY

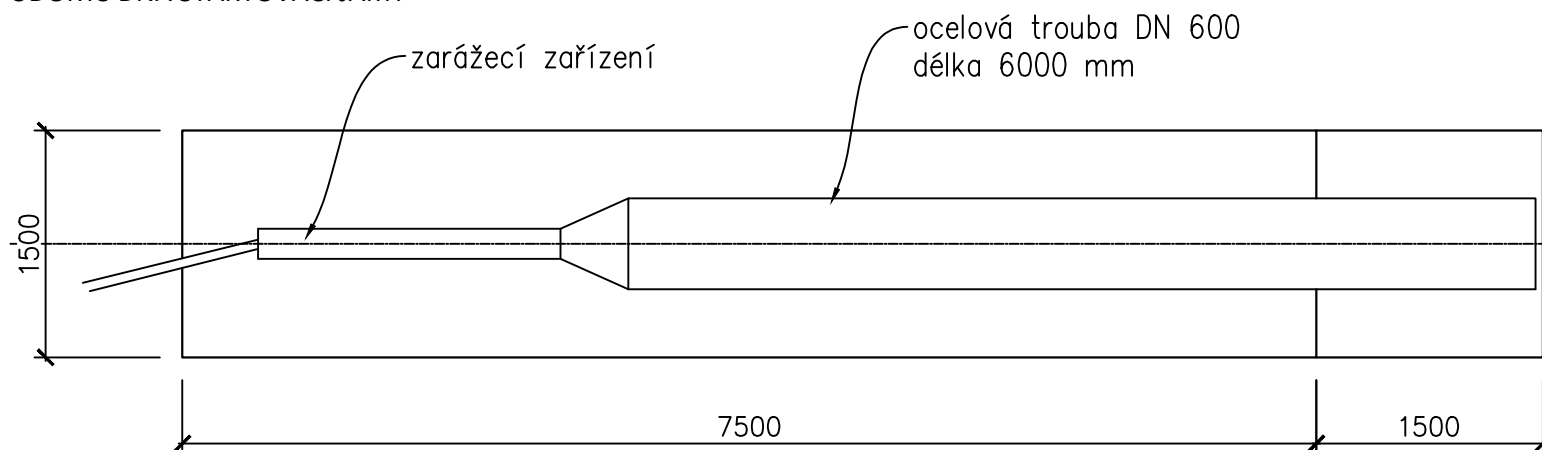

Souřadnicový polohový systém: S-JTSK; Výškový systém: Balt po vyrovnání; kótované rozměry v mm



T e r é n D e s i g n, s.r.o.

Dr. Vrbenského 2874/1, 415 01 TEPLICE, tel: 417 536 102, tel./fax: 417 532 909, www.terendesign.cz

Název zakázky: PD - Biotechnologický systém ČDV z MR1

Datum	09/2016
-------	---------

Stavební objekt: SO 03 Odtokové potrubí

Stupeň PD	DPS
-----------	-----

Název výkresu: ŘEŠENÍ PROTLAKU

Č. přílohy	D.1.3b.2
------------	----------

Kraj: Ústecký

Obec: Mariánské Radčice

St. úřad: Litvínov

	Č. zak.
--	---------

	5615/07-2/DPS
--	---------------

Investor: Palivový kombinát Ústí, s.p., Hrbovická 2, 403 39 Chlumec

Číslo výkresu :

Externí spolupráce :
Ing. Vít Rous

Zpracoval/Projektant :
Ing. Martina Šimůnská

Zodpovědný projektant:
Ing. Jiří Rous

HIP:
Ing. Jiří Rous

5615/07-2/DPS/D.1.3b.2