
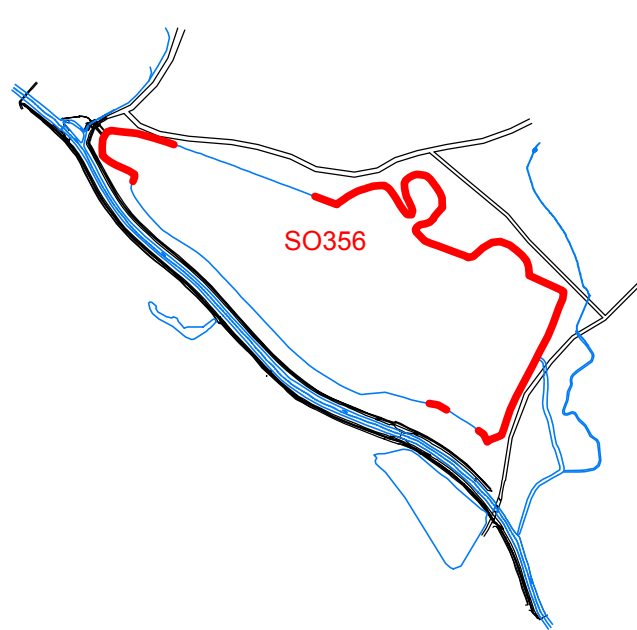



## SCHODY DO JEZERA

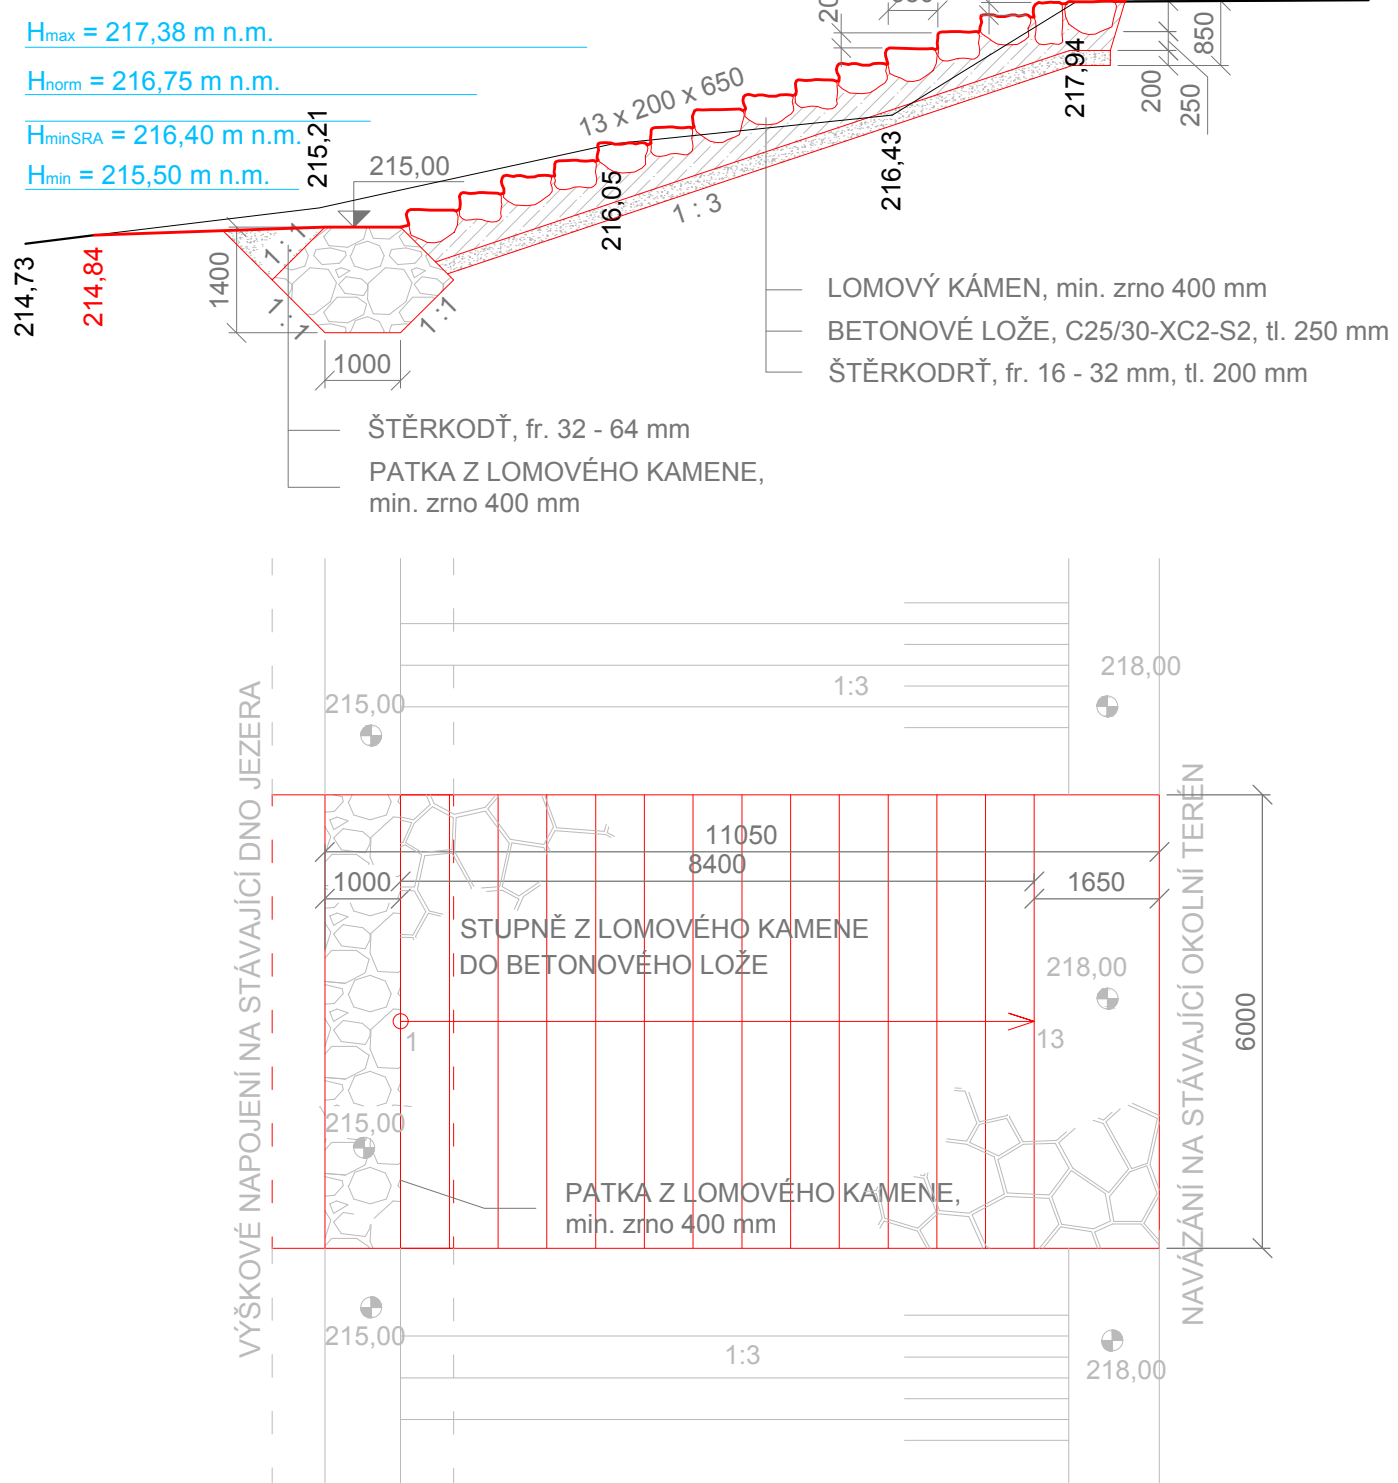

 <b>ARCADIS</b> <small>ARCADIS CZ a.s.</small> <small>divize inženýringu</small> <small>ČÁSTKOVÁ PRAHA, ŠTEPÁNEK PULZEJ</small> <small>802 440 373 471 411</small> <small>www.arcadis.cz</small>	PK: PKVIS	LISTA/STU: DIG. SOUBOR: 05/06722.dwg	AA4	8	POR. ČÍSLO
	ZAKAZKA:	SANACE, REKULTIVACE A REKULTIVACE ÚZEMÍ PO TĚŽBĚ ŠTERKOPISKU V HLUČINĚ - letopis	STUPEŇ	DPS	<div style="font-size: 2em; font-weight: bold; text-align: center;">03</div>
	OBSAH:	SO 356 - OPEVNĚNÍ BRĚHU JEZERA	ČÍSLO ZAKÁZKY	2912	
			DATA	05/0617	
			PROJEKTANT	Ing. Růž	
		ODPOV. PROJEKTANT	Ing. Knapková		
		TECH. KONTROLA	Ing. Knapková		
		VEDOUcí ZAKÁZKY	Ing. Knapková		
		MĚRITKO:	1:100		
		ARON. ČÍSLO:	BP 2912-V-6672		
	OBJEKT/NATEL:	Ministerstvo financí ČR, Letenská 525/15, 118 10, Praha 1			