



SO 356 - OPEVNĚNÍ BŘEHŮ JEZERA

M 1 : 100



TYP 3
LOMOVÝ KÁMEN NA SUCHO

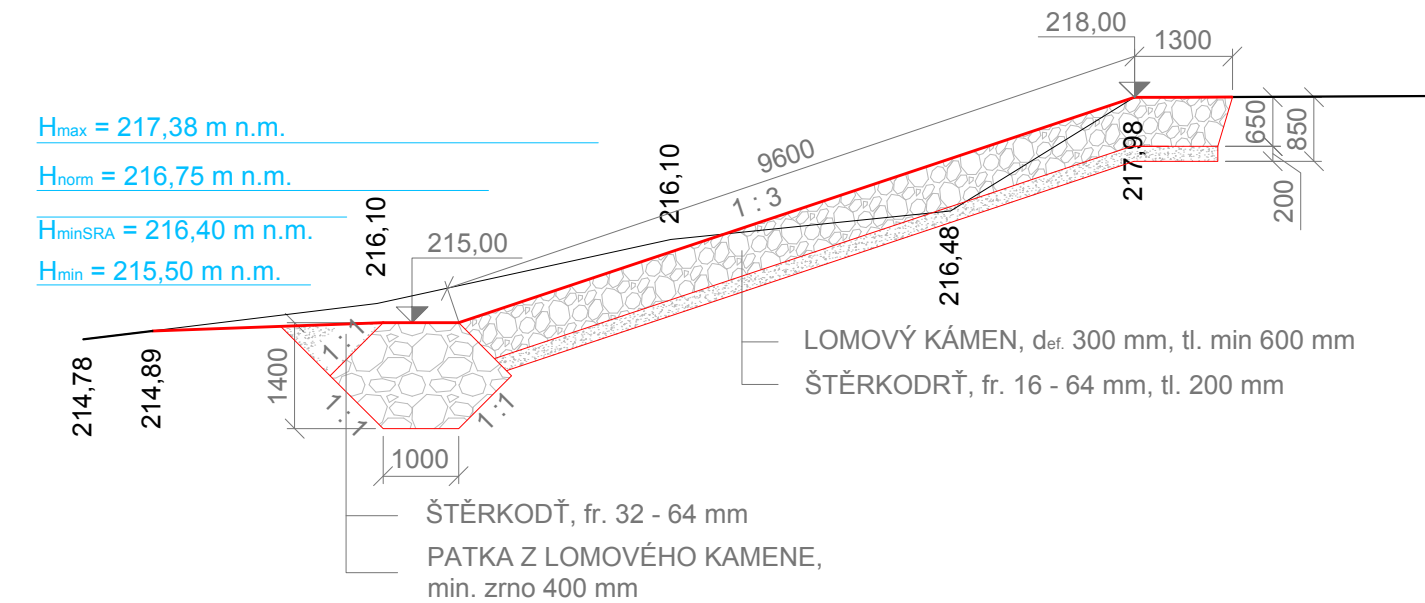

TYP 4
KAMENNÝ ZÁSYP

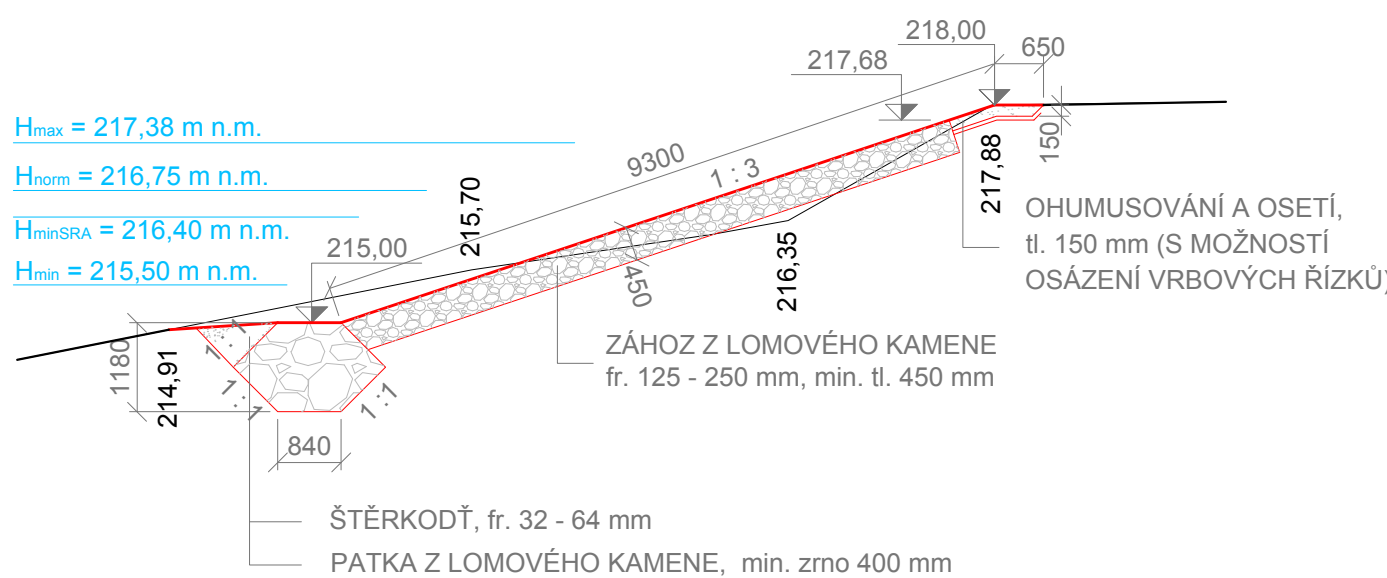

TYP 2
OBLÁZKOVÁ PLÁŽ

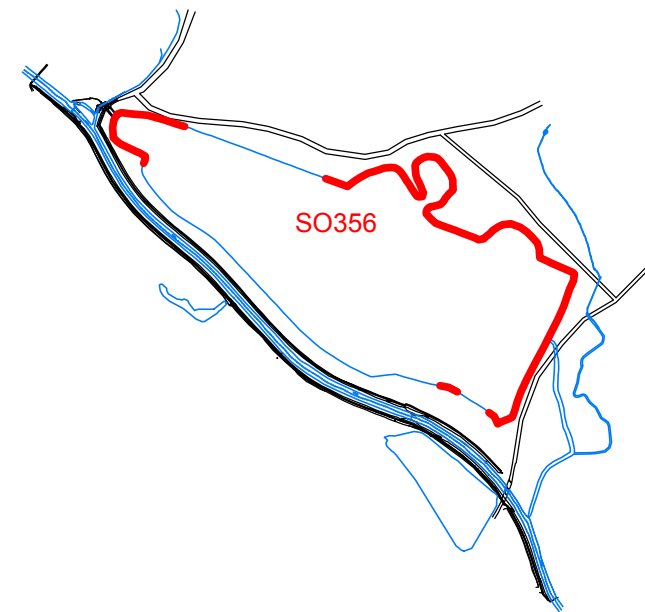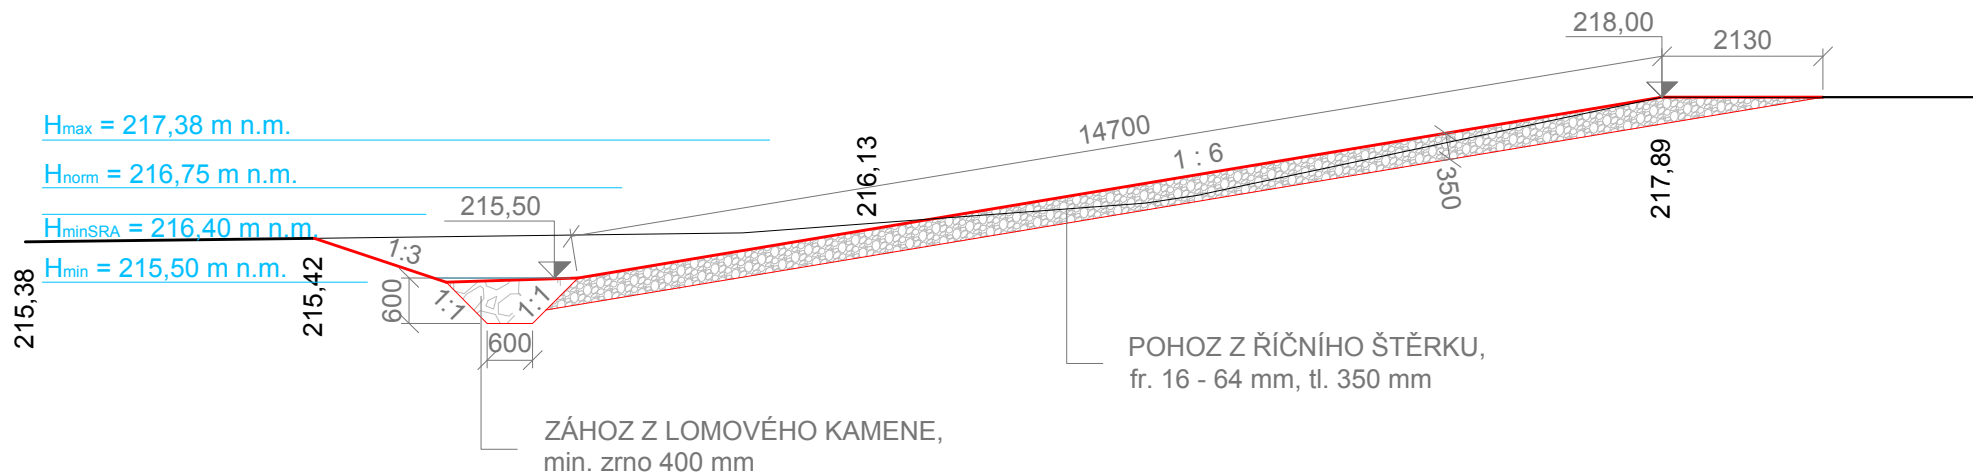

Sanace, rekultivace a revitalizace území po těžbě štěrkopísku u Hlučína - I.etapa

Dokumentace pro provedení stavby

AKCE

OBJEDNATEL:



Ministerstvo financí ČR
Praha 1, Letenská 525/15, 118 10

Razítko:

Ověřil:
DATUM: PODPIS:

PROJEKTOVÁ, INŽENÝRSKÁ A KONZULTAČNÍ ORGANIZACE
CERTIFIKÁT ISO 9001 IČO 60193280



HL.INŽ.PROJEKTU ING.ŠTĚPÁN ZAK.Č. 1-0878-02/30

JTSK

Bpv

REVIZE	DATUM	POPIS	PROJEKTANT	ODP.PROJEKTANT	TECH.KONTROLA	VED. ZAKÁZKY



PK: PKVS LIST/LISTŮ: DIG. SOUBOR: 04V66723.dwg
ZAKÁZKA: SANACE, REKULTIVACE A REVITALIZACE ÚZEMÍ
PO TĚŽBĚ ŠTĚRKOPÍSKU U HLUČÍNA - I.etapa
OBSAH: SO 356 - OPEVNĚNÍ BŘEHŮ JEZERA

**VZOROVÉ PŘÍČNÉ ŘEZY -
OPEVNĚNÍ KLADENÉ NA SUCHO**

OBJEDNATEL: Ministerstvo financí ČR, Letenská 525/15, 118 10, Praha 1

A4	3	POŘ. ČÍSLO
STUPEŇ	DPS	04
ČÍSLO ZAKÁZKY	2912	
DATUM	08/2017	
PROJEKTANT	Ing. Rau	
ODPOV.PROJEKTANT	Ing. Krupičková	
TECH. KONTROLA	Ing. Krupičková	
VEDOUČÍ ZAKÁZKY	Ing. Krupičková	

MĚŘÍTKO: 1:100

ARCH. ČÍSLO: BP 2912-V-66723