
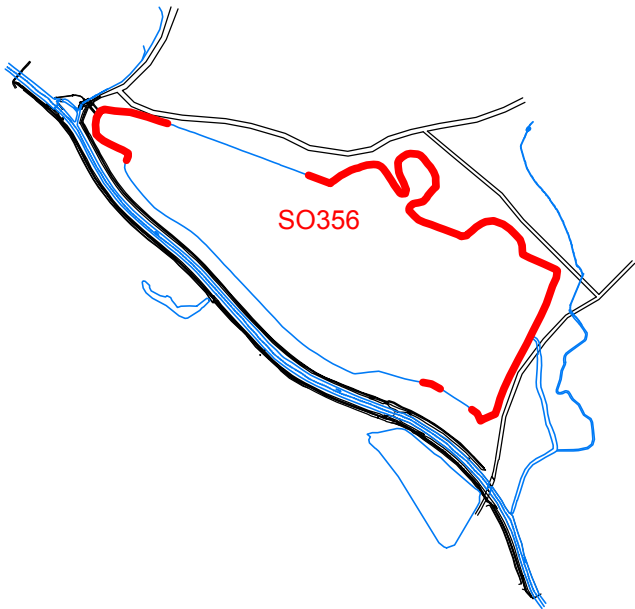
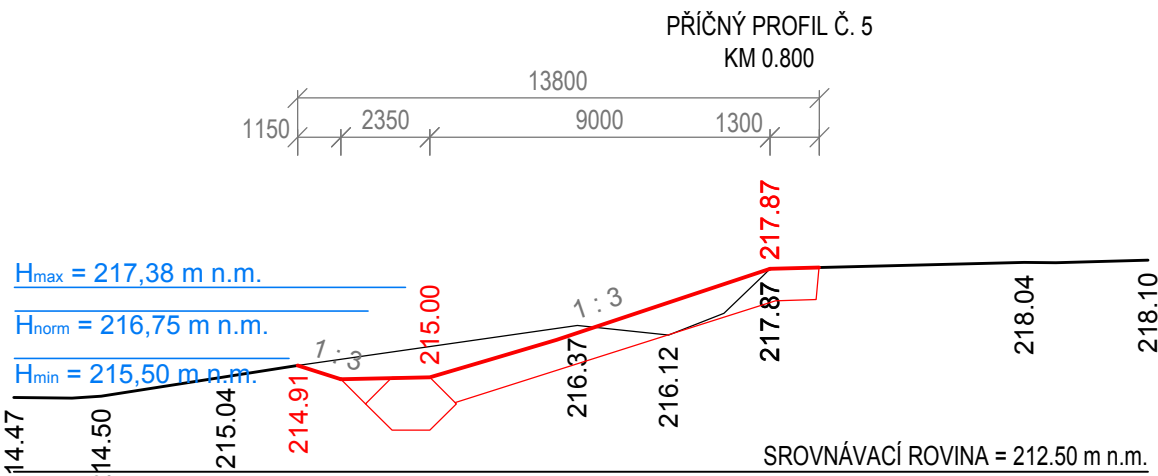
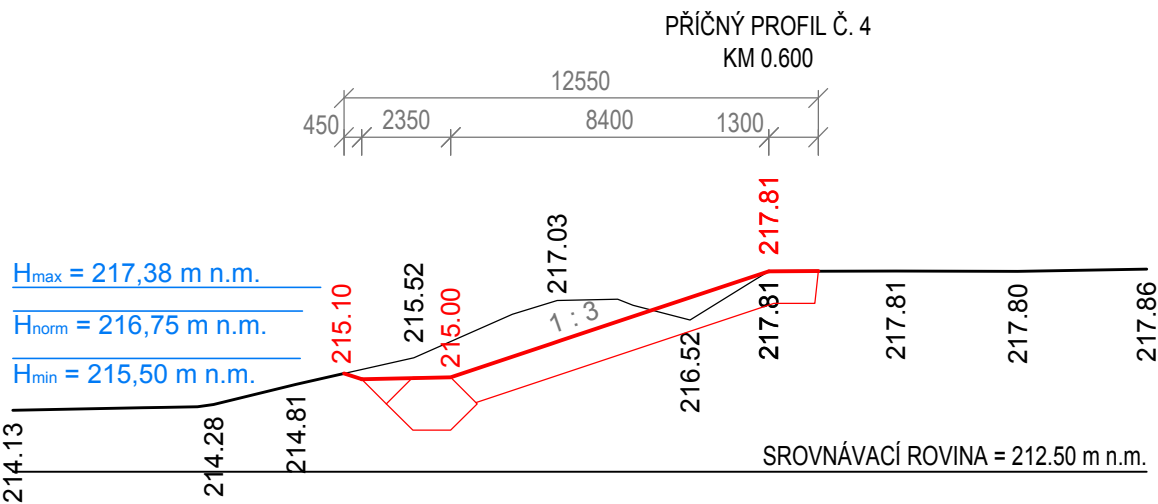
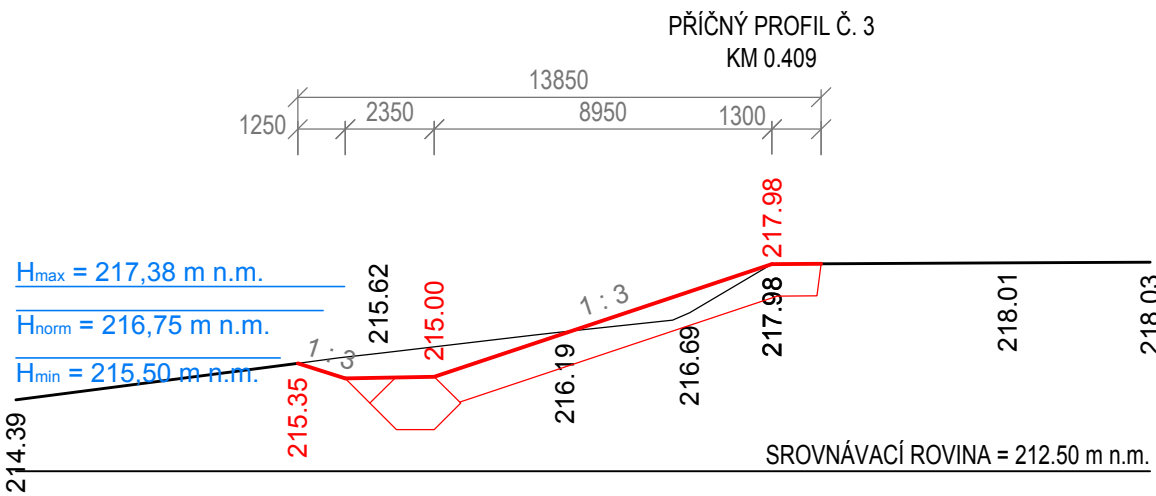
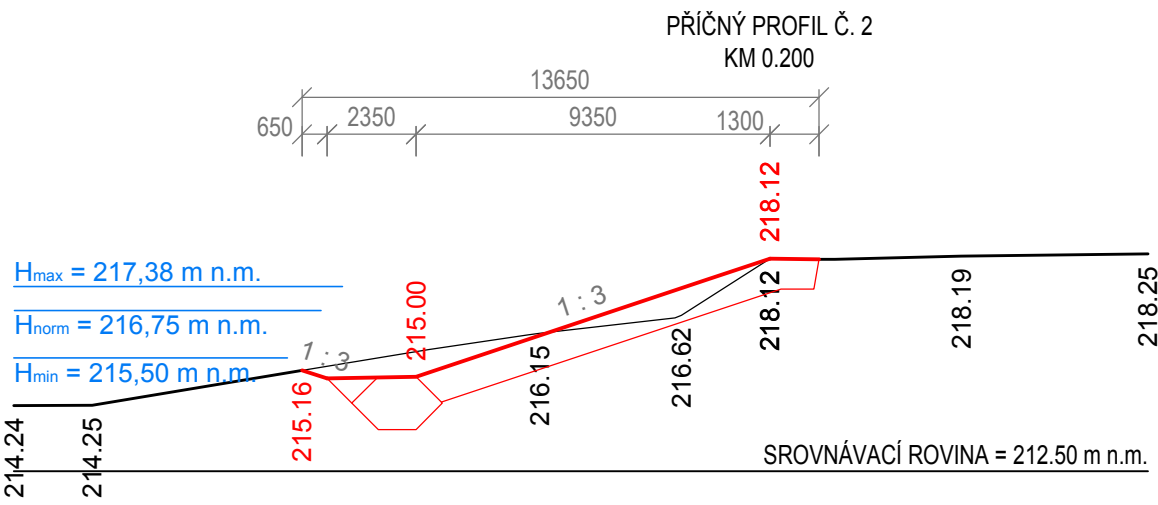


SO 356 - OPEVNĚNÍ BŘEHŮ JEZERA

M 1 : 200

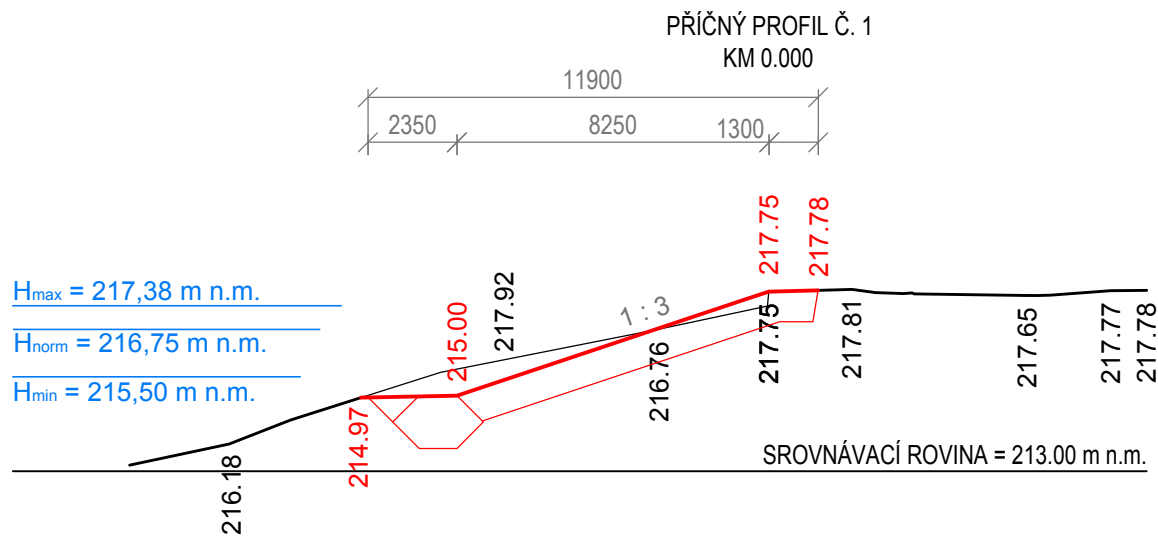

AKCE

Sanace, rekultivace a revitalizace území po těžbě štěrkopísku u Hlučína - I.etapa

Dokumentace pro provedení stavby


OBJEDNATEL:


 **Ministerstvo financí ČR**
Praha 1, Letenská 525/15, 118 10

Razítko:

Ověřil: _____
DATUM: _____ PODPIS: _____

PROJEKTOVÁ, INŽENÝRSKÁ A KONSULTAČNÍ ORGANIZACE
CERTIFIKÁT ISO 9001 IČO 60193280

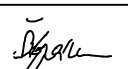HL.INŽ.PROJEKTU ING.ŠTĚPÁN  ZAK.Č. 1-0878-02/30

 **VPÚ DECO PRAHA a.s.**
PODBAŘSKÁ 20, 160 00 PRAHA 6

JTSK Bpv

REVIZE	DATUM	POPIS	PROJEKTANT	ODP.PROJEKTANT	TECH.KONTROLA	VED. ZAKÁZKY

 ARCADIS CZ a.s. divize Bohemiplan ČÁSTKOVA 73, 326 00 PLZEŇ tel.: +420 371 411 111 www.arcadis.cz	PK: PKVS	LIST/LISTŮ: DIG. SOUBOR: 05V66724.dwg	A4	4	POŘ. ČÍSLO 05
	ZAKÁZKA:	SANACE, REKULTIVACE A REVITALIZACE ÚZEMÍ PO TĚŽBĚ ŠTĚRKOPÍSKU U HLUČÍNA - I.etapa	STUPEN	DPS	
	OBSAH:	SO 356 - OPEVNĚNÍ BŘEHŮ JEZERA	ČÍSLO ZAKÁZKY	2912	
			DATUM	08/2017	
			PROJEKTANT	Ing. Rau	
	ODPOV.PROJEKTANT	Ing. Krupičková	VED. ZAKÁZKY	Ing. Krupičková	
TECH. KONTROLA	Ing. Krupičková				
VEDOUcí ZAKÁZKY	Ing. Krupičková				
PŘÍČNÉ ŘEZY - 1.ČÁST OPEVNĚNÍ DO BETONOVÉHO LOŽE			MĚŘÍTKO: 1:200		
OBJEDNATEL: Ministerstvo financí ČR, Letenská 525/15, 118 10, Praha 1			ARCH. ČÍSLO: BP 2912-V-66724		