VÝKRES JE DUŠEVNÍM MAJETKEM ARCADIS Bohemiaplan s.r.o.. NESMÍ BÝT POUŽIT A KOPÍROVÁN TŘETÍ OSOBOU, JÍ PŘEDÁN Č. JINAK S NÍM NAKLÁDÁNO BEZ PÍSEMNÉHO POVOLENÍ ARCADIS Bohemiaplan s.r.o..

NAPOUŠTĚCÍ OBJEKT
M 1:100

ŘEZ A-A

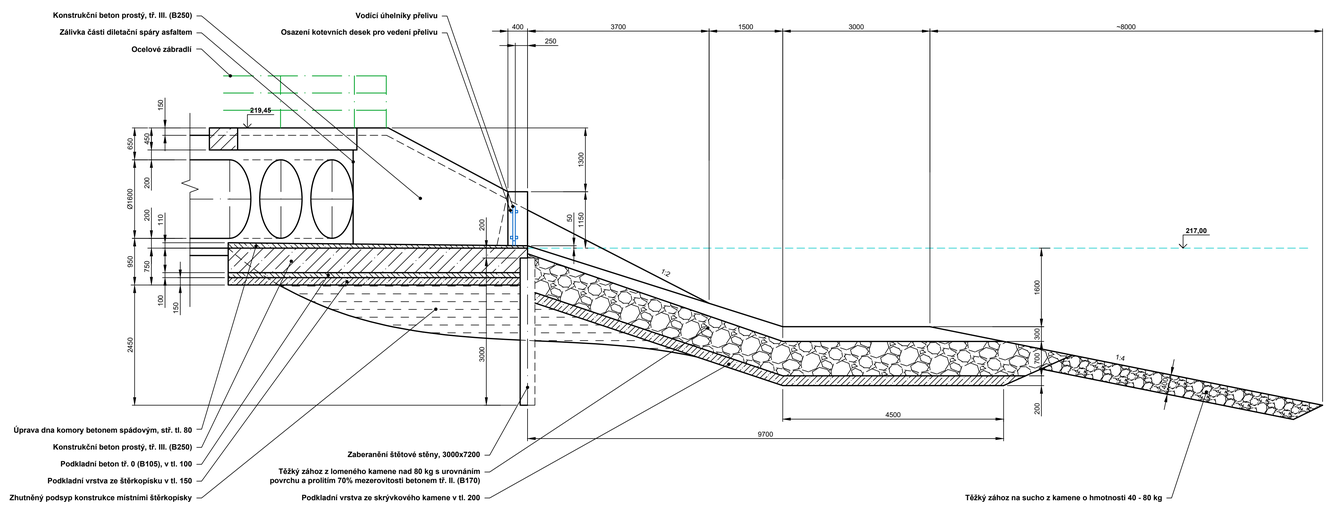

ŘEZ B-B

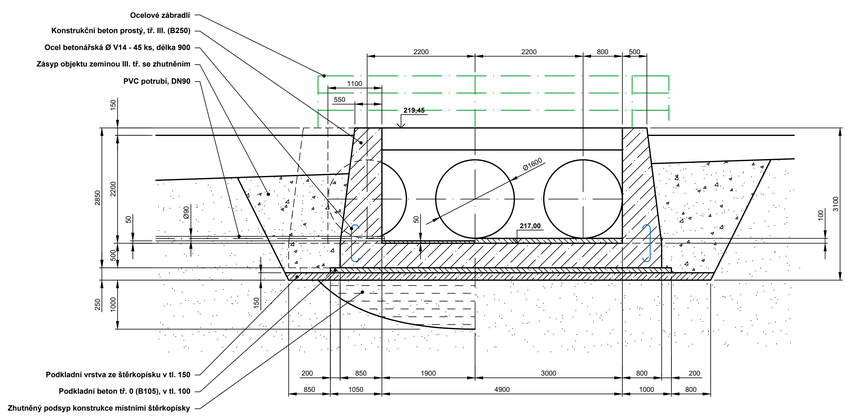

PŮDORYS

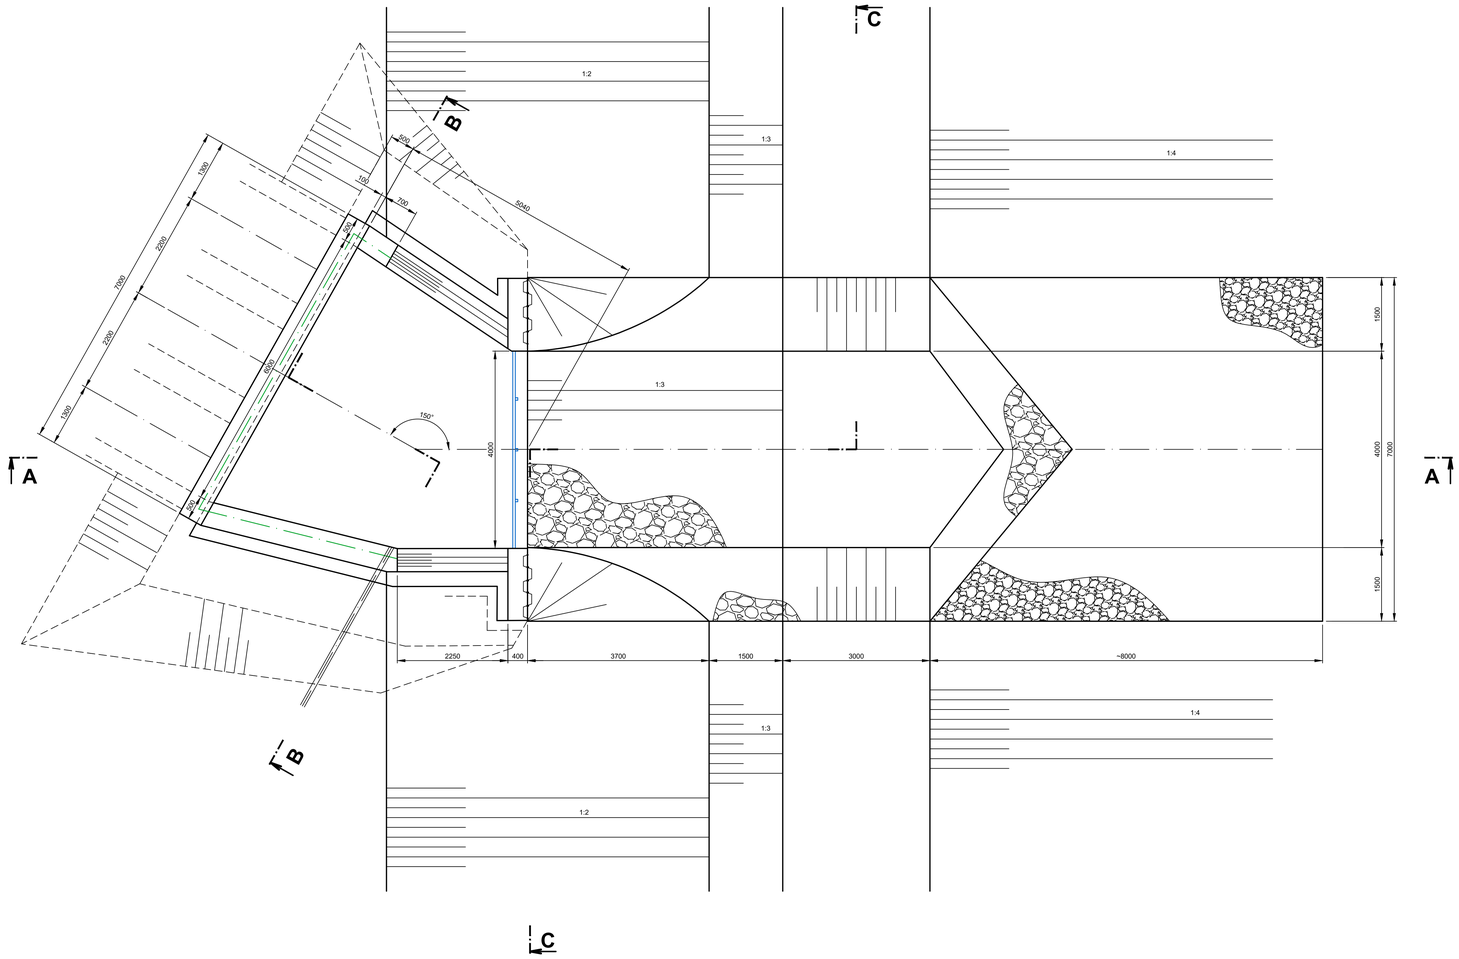

ŘEZ C-C

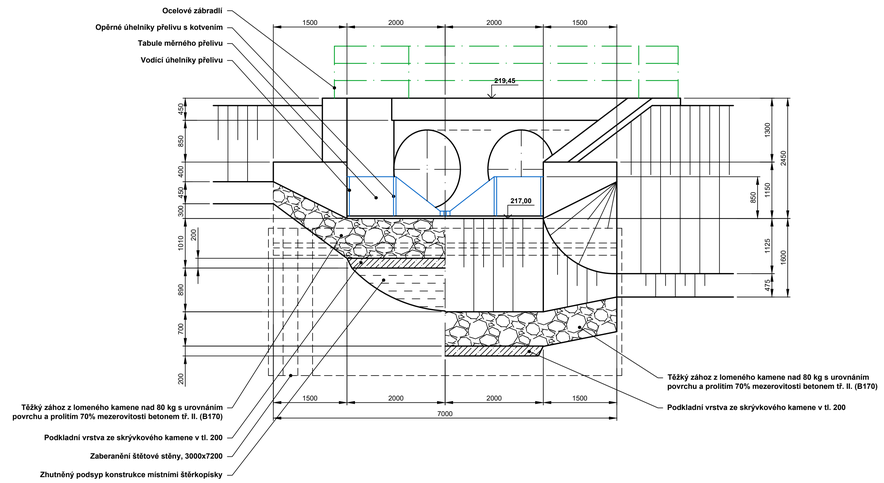

AKCE:

Sanace, rekultivace a revitalizace území po těžbě štěrkopísku u Hlučína

OBJEDNATEL:

Ministerstvo financí

Ministerstvo financí ČR
Praha 1, Letenská 525/15, 118 10

Razítko:

Ověřil:
DATUM: PODPIS:

PROJEKTOVÁ, INŽENÝRSKÁ A KONZULTAČNÍ ORGANIZACE
CERTIFIKÁT ISO 9001 IČO 60193280

HL.INŽ.PROJEKTU	ING. ŠTĚPÁN		ZAK.Č.	1-0878-00/40

VPÚ DECO PRAHA a.s.
PODHOŘSKÁ 20, 180 00 PRAHA 8

REVIZE	DATUM	POPIS	PROJEKTANT	ODP.PROJEKTANT	TECH.KONTROLA	VED. ZAKÁZKY

ARCADIS
ARCADIS Bohemiaplan s.r.o.
ČAPKOVA 73, 326 00 PLZEŇ
tel.: 371 411 111
fax: 377 240 760
e-mail: arcadisbp@arcadisbp.cz

PK PKVS	LIST/LISTŮ:	DIG. SOUBOR: D03VS9736.dwg	
ZAKÁZKA:	SANACE, REKULTIVACE A REVITALIZACE ÚZEMÍ PO TĚŽBĚ ŠTĚRKOPÍSKU U HLUČÍNA		
OBSAH:	NAPOUŠTĚCÍ OBJEKT **PŮDORYS A ŘEZY OBJEKTU**		
OBJEDNATEL:	Ministerstvo financí ČR, Letenská 525/15, 118 10, Praha 1		

A4	18
STUPEŇ	DBP
ČÍSLO HS	2912
DATUM	04/2011
PROJEKTANT	Ing. Rau
ODPOV.PROJEKTANT	Ing. Krupičková
TECH. KONTROLA	Ing. Krupičková
VEDOUCÍ ZAKÁZKY	Ing. Krupičková
MĚŘÍTKO:	M 1:100
ARCH. ČÍSLO:	BP 2912-V-59736

POŘ. ČÍSLO: 03

VÝKRES JE DUŠEVNÍM MAJETKEM ARCADIS Bohemiaplan s.r.o.. NESMÍ BÝT POUŽIT A KOPÍROVÁN TŘETÍ OSOBOU, JÍ PŘEDÁN Č. JINAK S NÍM NAKLÁDÁNO BEZ PÍSEMNÉHO POVOLENÍ ARCADIS Bohemiaplan s.r.o.