




VZOROVÝ PANEL ZÁBRADLÍ

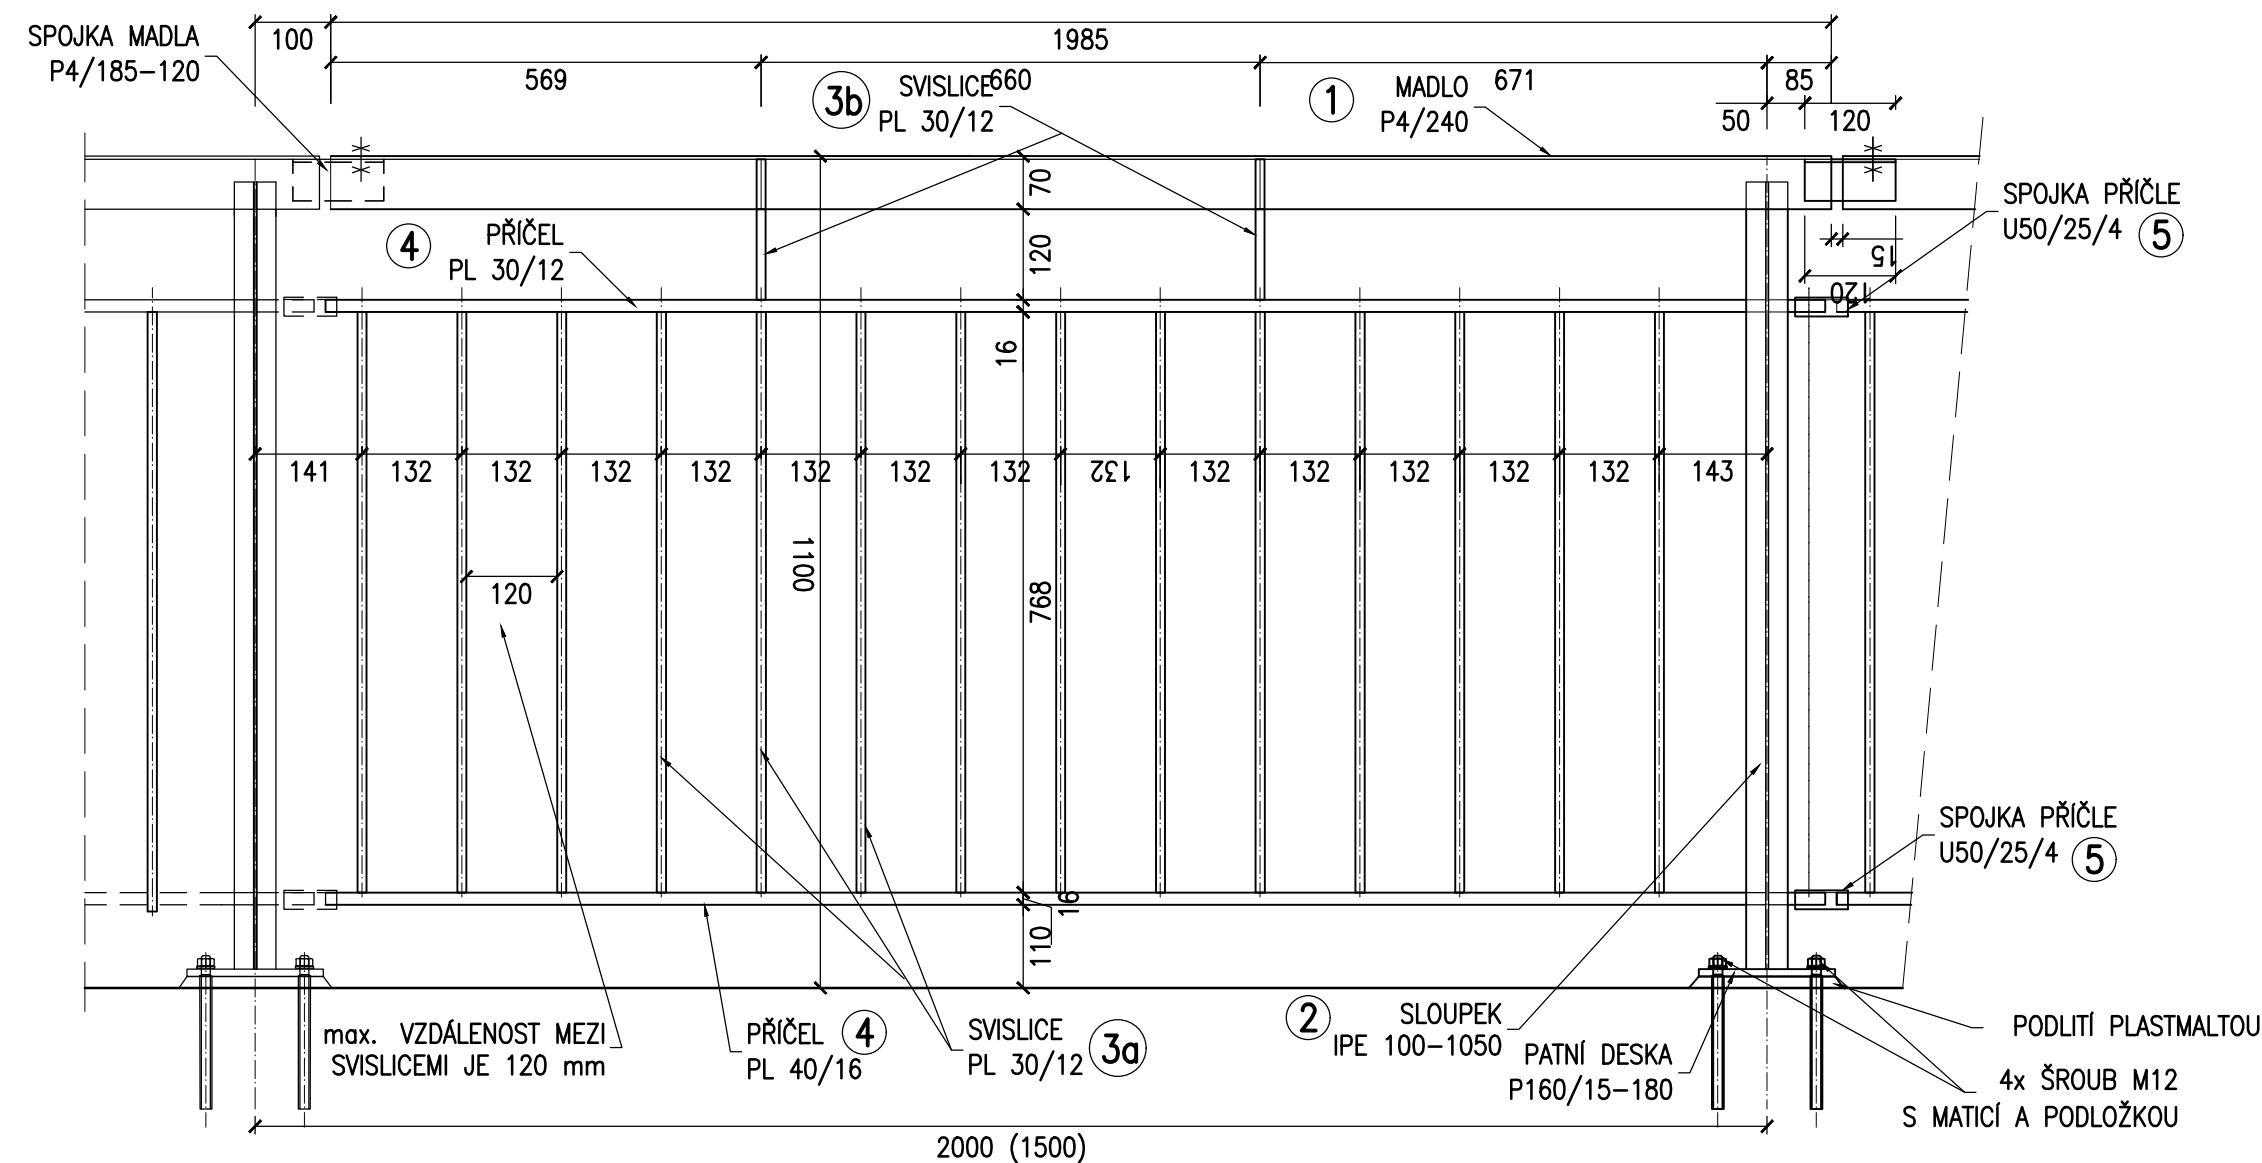


NAPOJENÍ PANELU ZÁBRADLÍ

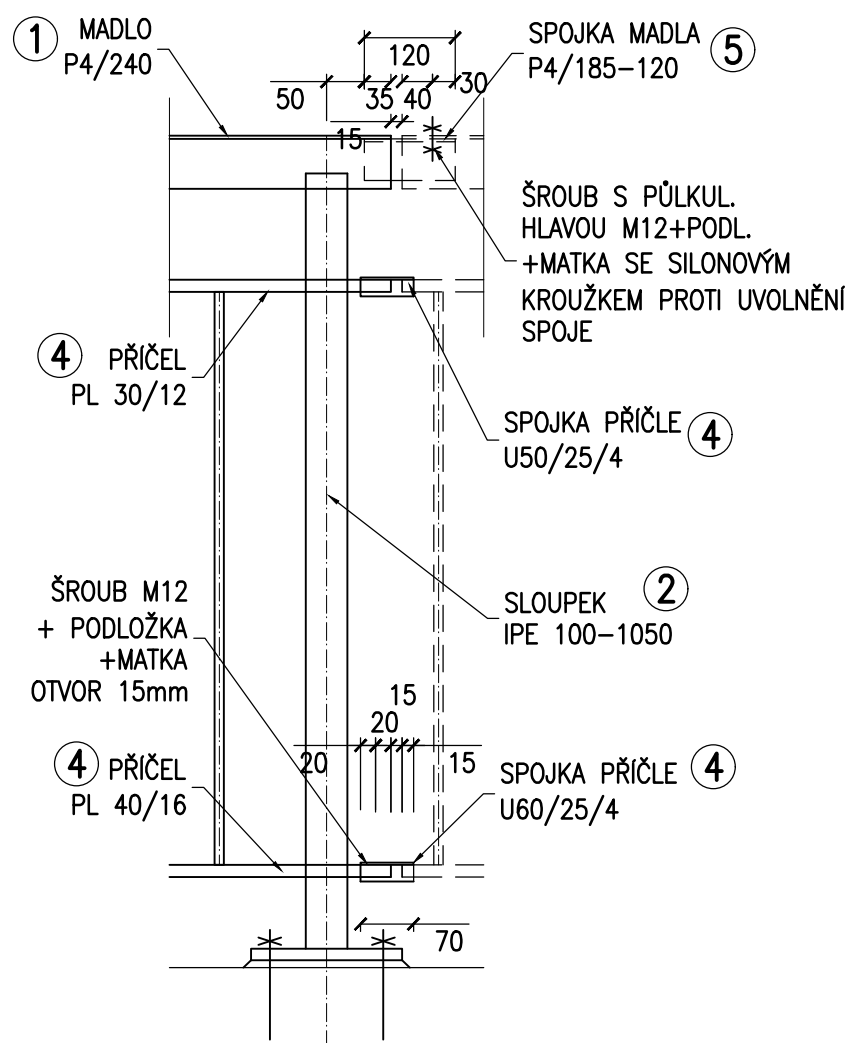

PŘÍČNÝ ŘEZ

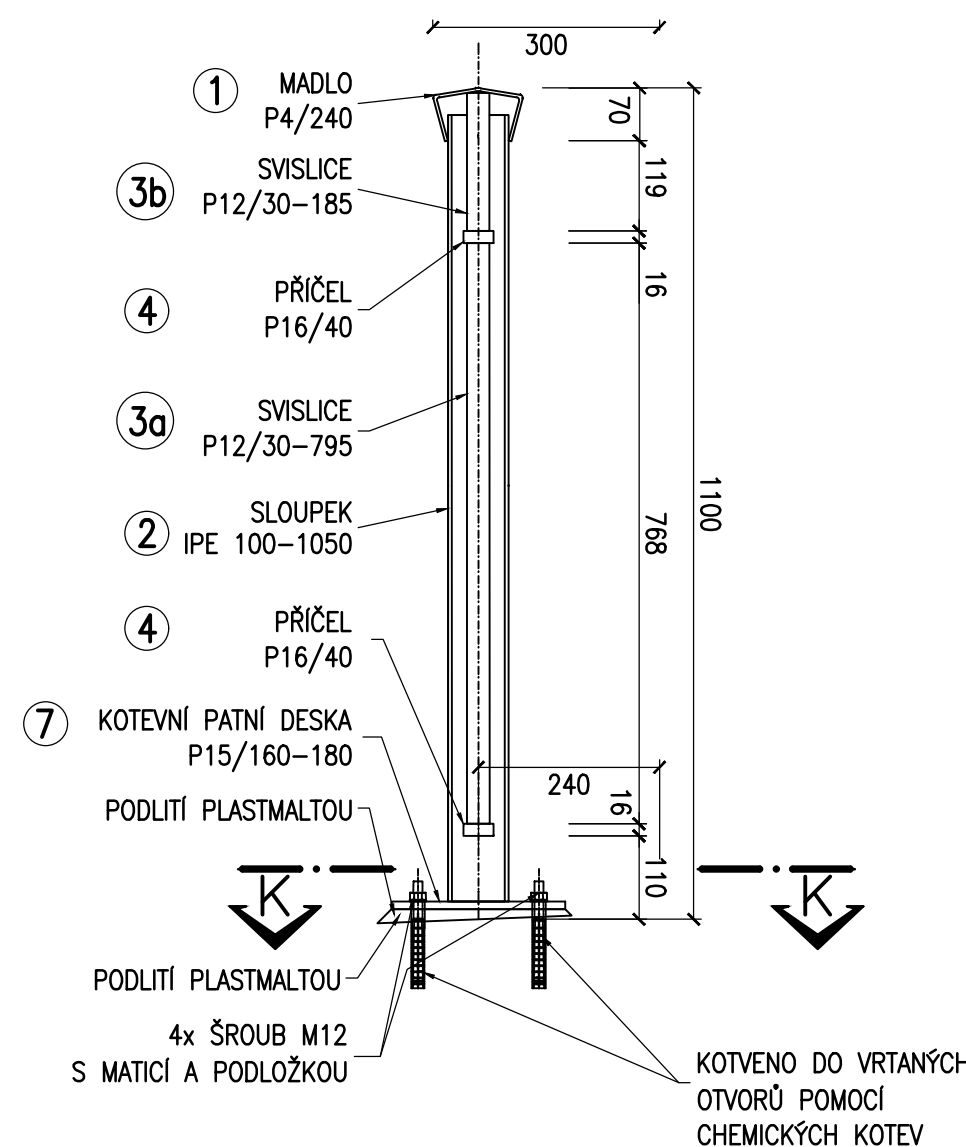

ŘEZ K-K

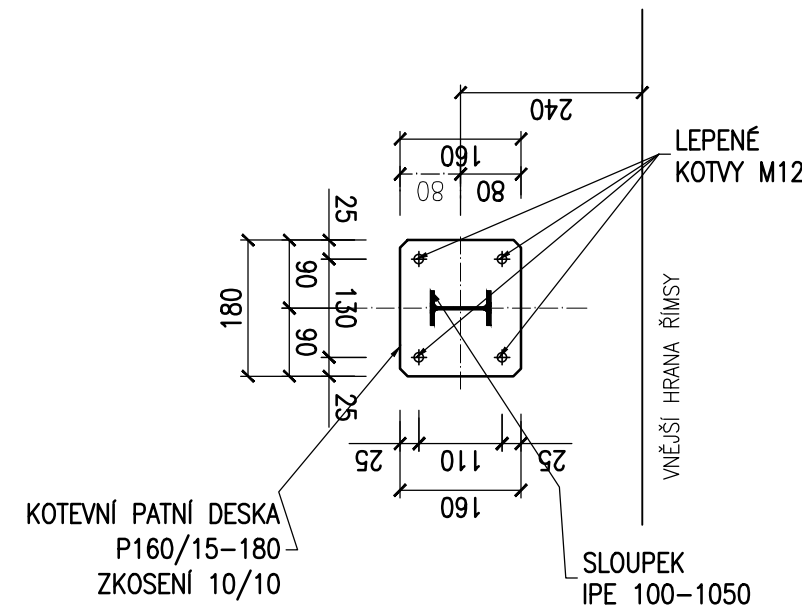

MATERIÁL ZÁBRADLÍ:

S235 JR
VÝROBNÍ SKUPINA – B (dle ČSN 73 2601)
PRŮKAZ ZPŮSOBILOSTI ZHOTOVITELE – V
OSTATNÍ POŽADAVKY DLE TKP-19 (ČÁST A,B)

POZNÁMKY K ZÁBRADLÍ:

1. PRO KONSTRUKCI ZABRADLÍ BUDE ZPRACOVÁNA VÝROBNĚ–TECHNICKÁ DOKUMENTACE, DODAVATEL PŘEDLOŽÍ DOKUMENTACI VTD KE KONTROLE A SCHVÁLENÍ PROJEKTANTOVI RDS, AD A TDI.
2. MAXIMÁLNÍ VZDÁLENOST 120mm MEZI SVISLICEMI ZÁBRADLÍ Z PROFILU 30/12 NUTNO DODRŽET I V MÍSTĚ NAPOJENÍ MEZI JEDNOTLIVÝMI PANELY ZÁBRADLÍ.
3. KONKRÉTNÍ NÁTĚROVÝ SYSTÉM PKO BUDE ZVOLEN VE VTD (BUDE VŠAK RESPEKTOVAT MINIMÁLNÍ POŽADAVKY TOHOTO ZADÁNÍ).
4. SKLADBA PKO BUDE ODSOUHLASENA A PŘEDLOŽENA TDI, AD
5. NA VŠECH HRANÁCH ZÁBRADLÍ PROVÉST ZAOLBNĚNÍ O POLOMĚRU 2,0 mm
6. LEPENÉ KOTVY M12 NA EPOXIDOVÉ BÁZI (PŘED APLIKACÍ DO KONSTRUKCE BUDOU PŘEDLOŽENY MATERIÁLOVÉ LISTY K ODSOUHLASENÍ AD, NEBO TDI.)

PROTIKOROZNÍ OCHRANA

zinkování ponorem

1. Mechanické očištění a odmaštění povrchu
2. Otryskání povrchu na stupeň Sa3 podle ČSN 038221 (kovově čistý povrch)
3. Zinkování ponorem v lázni podle ČSN 038558 – tloušťka min. 60 µm
4. Trávivý ochranný nátěr SIKA:
 - lcosit EG1 – 40 µm
 - lcosit EG4 – 40 µm
 - lcosit EG4 – 40 µm

BAREVNÝ ODSTÍN Z PALETY RAL URČÍ INVESTOR PO ZAHÁJENÍ STAVBY