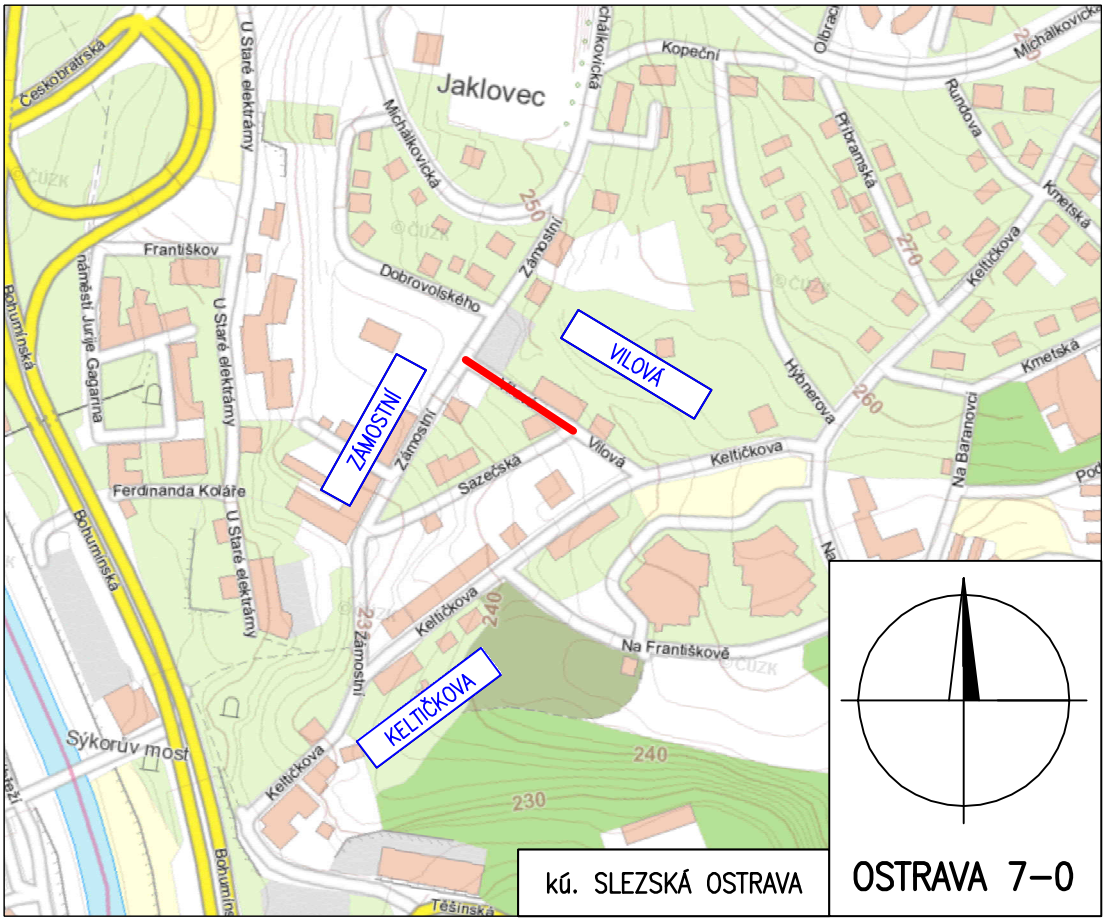

OPRAVA KANALIZACE ULICE VILOVÁ

ÚMOb: SLEZSKÁ OSTRAVA	OKRES: OSTRAVA – MĚSTO	Ing. PETR BĚLÁK – H–B Projekt TYRŠOVA 129 747 62 MOKRÉ LAZCE tel. 777 007 840 – belak.projekt@quick.cz
KATASTRÁLNÍ ÚZEMÍ: SLEZSKÁ OSTRAVA	VYPRACOVAL: Ing. P. BĚLÁK	
KRESLIL: Ing. P. BĚLÁK		
STAVEBNÍK: STATUTÁRNÍ MĚSTO OSTRAVA		DATUM: 10/2015
STAVBA: SANACE A REKONSTRUKCE KANALIZACE NA ÚZEMÍ NEGATIVNĚ OVLIVNĚNÉM HORNICKOU ČINNOSTÍ NA KATASTRU MĚSTA OSTRAVY OPRAVA KANALIZACE UL. VILOVÁ		STUPEŇ: DPS MĚŘÍTKO: 1:5000 FORMÁTY A4: 1
PŘÍLOHA: SITUAČNÍ VÝKRES ŠIRŠÍCH VZTAHŮ		ARCHÍVNÍ Č.: 02/2015_VIL PŘÍLOHA Č.: C.1