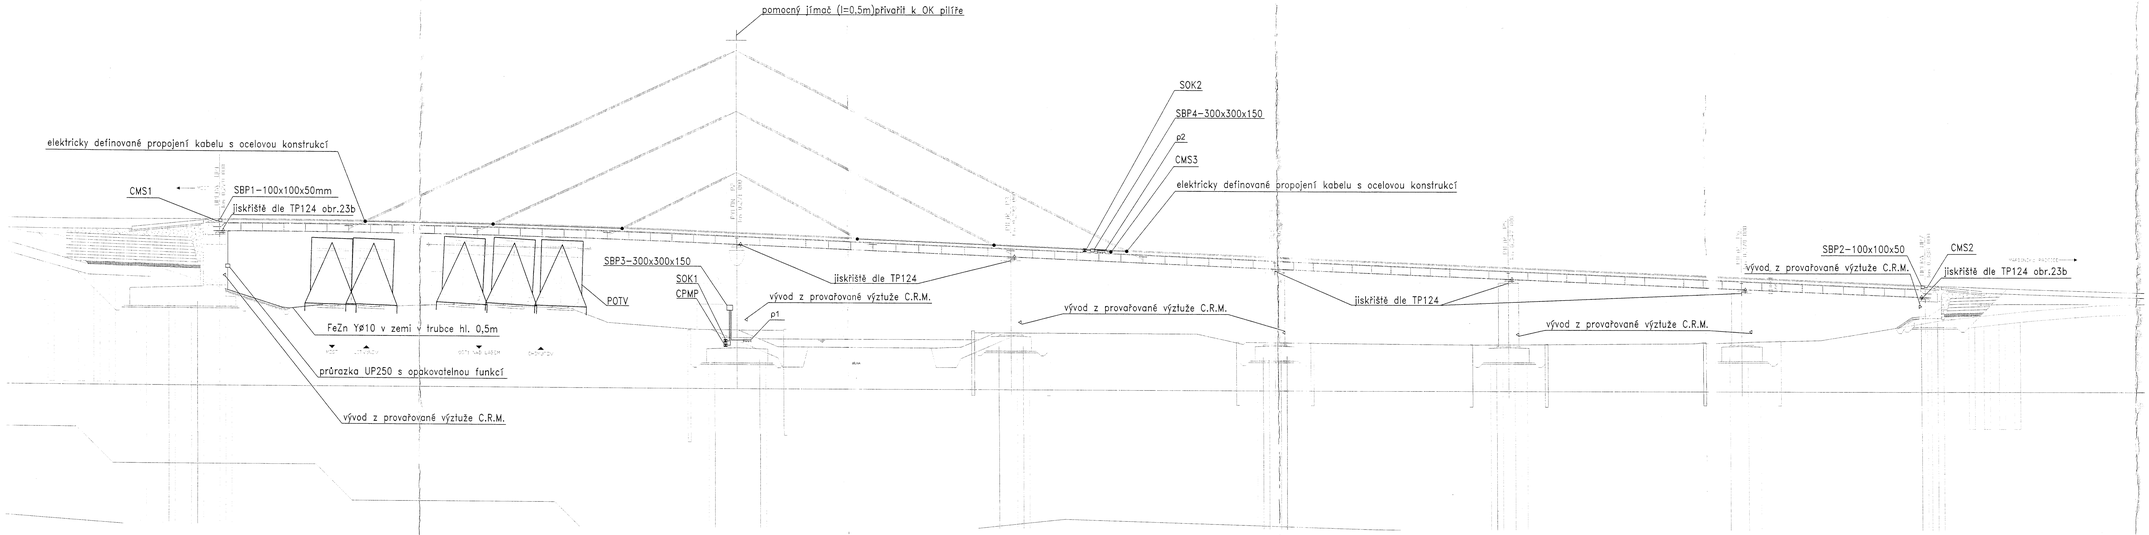

ČÍSLO ZMĚNY	POPIS ZMĚNY	DATUM	PODPIS

VYHRES JE DUŠEVNÍ VLASTNICTVÍM FIRMY BAŇSKÉ PROJEKTY TEPLICE A.S. A ING. ROMAN ŠAFÁŘ, BEZ JEJICH PŘEDMĚTNÝ SOUHLASU NESMÍ BÝT POUŽIT A KOPÍROVÁN TŘETÍ OSOBOU, Z PŘEDANÝ Č. 5 NEM JINAK NAKLÁDÁNO

BAŇSKÉ PROJEKTY TEPLICE A.S.
KOLLÁROVA 1879/11
415 36 TEPLICE
tel. 417559111
fax 417559222
http://www.bpt.cz
e-mail: info@bpt.cz

PROJEKTANT	TECH.KONTR.	MP	ČÍSLO ZAKÁZKY :
JMÉNO	JMÉNO	ING.BALCAROVÁ	2720

ODPOVĚDNÝ PROJEKTANT STAVBY	ODPOVĚDNÝ PROJEKTANT OBJEKTU	VYPRACOVAL	KONTROLOVAL
	Ing. Roman Šafář Ph.D		

Ing. Roman Šafář
Karla Kryla 2659/10
155 00 Praha 5
tel. 602 577 387
E-mail: rsafar@seznam.cz

OBJEDNATEL: Báňské projekty Teplice, a.s., Kollárova 11, č.p. 1879, 415 36 Teplice

ODPOVĚDNÝ PROJEKTANT STAVBY	ODPOVĚDNÝ PROJEKTANT OBJEKTU	VYPRACOVAL	KONTROLOVAL
	Ing. Bohumil Kučera	Ing. Bohumil Kučera	Ing. Martina Kučerová

Zhotovitel části PD
JEKU, s.r.o.
LIMUZSKÁ 8
100 00 PRAHA 10
tel./fax.: 272 702 597
e-mail: jeku@jeku.cz

OBNOVENÍ SILNICE III/2565
MOST - MARIÁNSKÉ RADČICE

SO 201 - MOST PŘES KOLEJIŠTĚ ČD A ŘEKU BÍLINU

OCHRANA PROTI ÚČINKŮM BP
PODELNÝ ŘEZ A POTV

ZAKÁZKOVÉ ČÍSLO	2009-003
STUPEŇ DOKUMENTACE	ZDS
DATUM	10/2009
MĚŘÍTKO	
ČÁST DOKUMENTACE	REVIZE ČÍSLO 0
ČÍSLO PŘÍLOHY 18.4	ČÍSLO SOUPRAVY