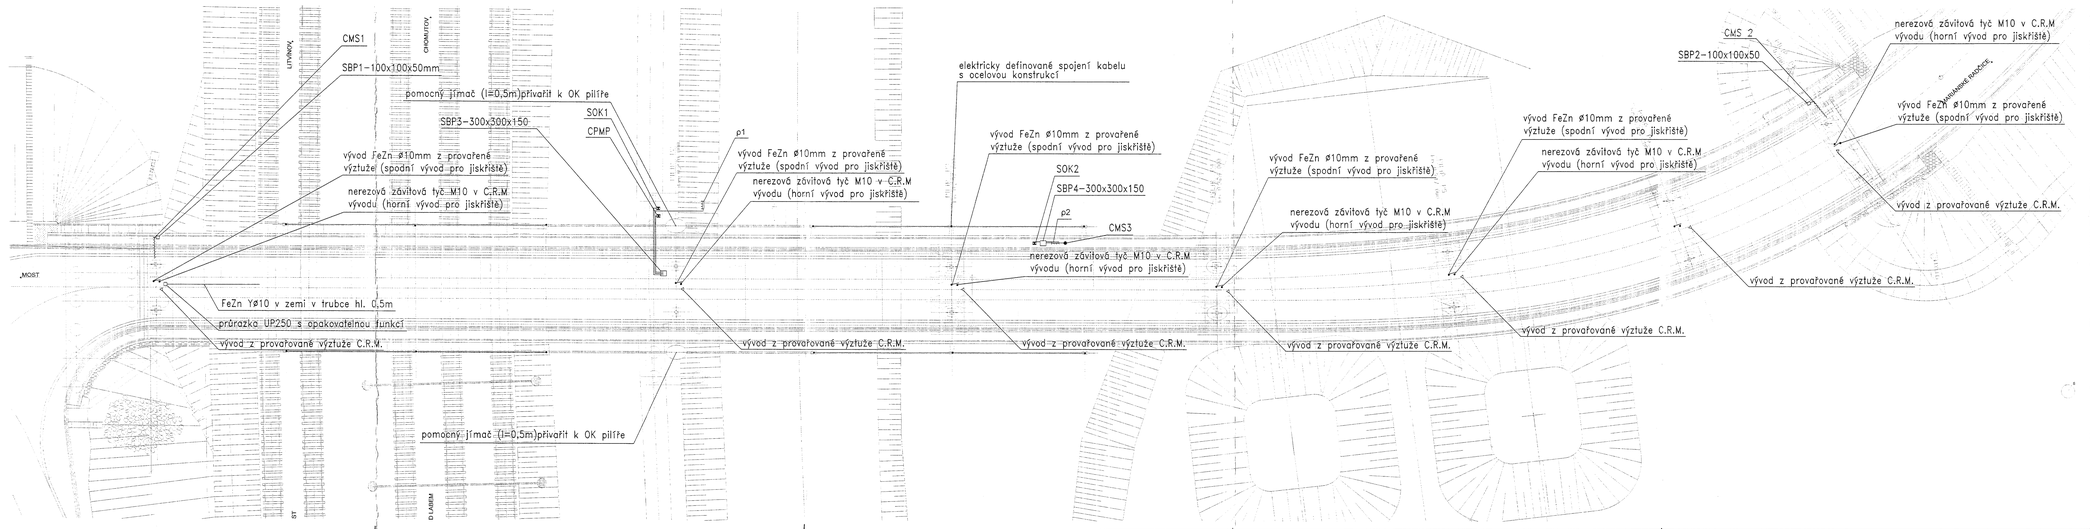

ČÍSLO ZMĚNY	POPIS ZMĚNY	DATUM	PODPIS

VÝVRES JE DUŠEVNÍ VLASTNICTVÍM FIRMY BÁŇSKÉ PROJEKTY TEPLICE A.S. A ING. ROMAN ŠAFÁŘ, BEZ JEJICH PŘEDMĚTNÉ SOUHLASU NESMÍ BÝT KOLEŽÍ A KOPÍROVÁN TŘETÍ OSOBOU, Z PŘÍZNÁ Č. 5 NÁM.JIMAK NAKLÁDÁNO

BÁŇSKÉ PROJEKTY TEPLICE A.S.
KOLLÁROVA 1879/11 415 36 TEPLICE tel. 417558111 fax 417558222
http://www.bpt.cz e-mail: info@bpt.cz

PROJEKTANT	TECH.KONTR.	MP	ČÍSLO ZAKÁZKY :
JMÉNO	JMÉNO	ING.BALCAROVÁ	2720

ODPOVĚDNÝ PROJEKTANT STAVBY	ODPOVĚDNÝ PROJEKTANT OBJEKTU	VYPRACOVAL	KONTROLOVAL
	Ing. Roman Šafář Ph.D		

Ing. Roman Šafář
Karla Kryla 2659/10
155 00 Praha 5
tel. 602 577 387
E-mail: rsafar@seznam.cz

OBJEDNATEL: Báňské projekty Teplice, a.s., Kollárova 11, č.p. 1879, 415 36 Teplice

ODPOVĚDNÝ PROJEKTANT STAVBY	ODPOVĚDNÝ PROJEKTANT OBJEKTU	VYPRACOVAL	KONTROLOVAL
	Ing. Bohumil Kučera	Ing. Bohumil Kučera	Ing. Martina Kučerová

Zhotovitel části PD
JEKU, s.r.o.
LIMUZSKÁ 8
100 00 PRAHA 10
tel./fax.: 272 702 597
e-mail: jeku@jeku.cz

OBNOVENÍ SILNICE III/2565
MOST - MARIÁNSKÉ RADČICE

SO 201 - MOST PŘES KOLEJIŠTĚ ČD A ŘEKU BÍLINU

OCHRANA PROTI ÚČINKŮM BP
PŮDORYS

ZAKÁZKOVÉ ČÍSLO	2005-005
STUPEŇ DOKUMENTACE	ZDS
DATUM	10/2009
MĚŘÍTKO	
ČÁST DOKUMENTACE	REVIZE ČÍSLO 0
ČÍSLO PŘÍLOHY 18.2	ČÍSLO SOUPRAVY