


SOUBĚH KABELU NN S INŽENÝRSKÝMI SÍTĚMI


MĚŘÍTKO : 1:20

* POZNÁMKA : HLOUBKA ULOŽENÍ 350mm SE POUŽÍJE PŘI POKLÁDCE KABELU POD CHODNÍK

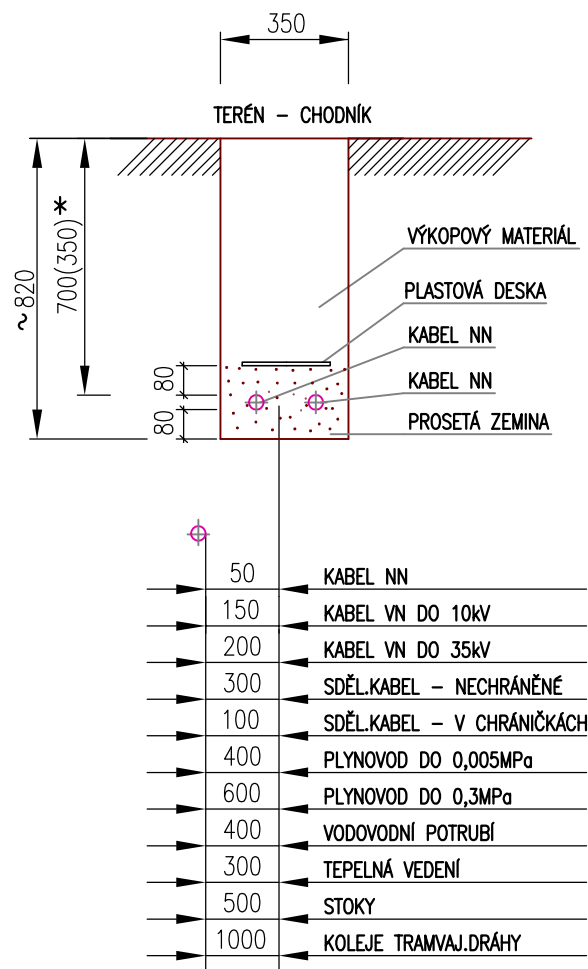

PŘECHOD PŘES KOMUNIKACI A PODÉL KOMUNIKACE

MĚŘÍTKO : 1:20


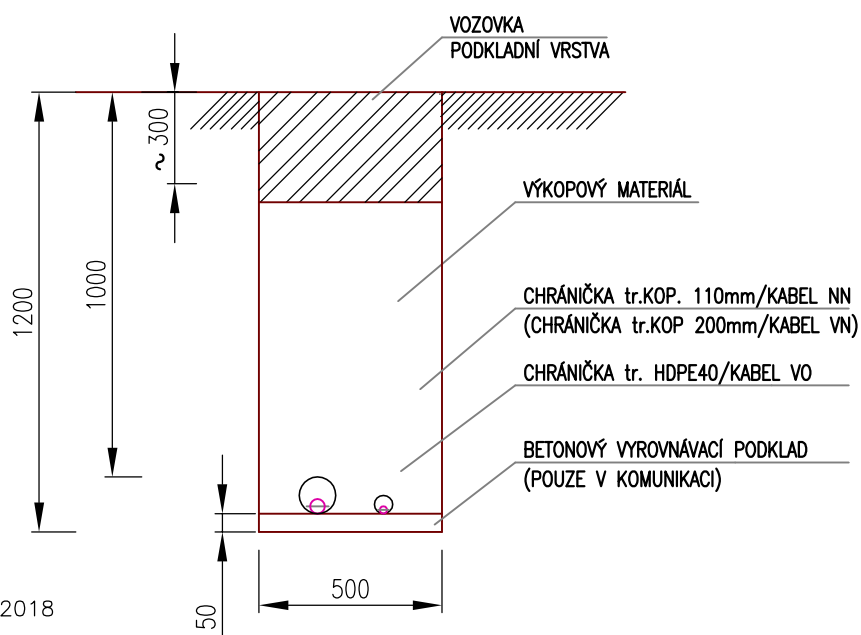


AKTUALIZACE 07.11.2018

LIST C.: LISTU:	1 4	Vzorový řez výkopem		ARCHIVNÍ ČÍSLO: 201708
OBJ.C.,PJ:	SO 402 - veřejné osvětlení	ZAK.ČÍSLO:	AKCE:	VÝKRES ČÍSLO:
PROVEDL:	Ing. F. Kolář	DATUM:	INVESTOR:	6.6 3
		07.11.2018	MĚSTSKÝ ÚŘAD SOKOLOV, ROKYCANOVA 1929, 356 20 SOKOLOV	

VZOROVÝ PŘÍČNÝ ŘEZ VÝKOPEM

MĚŘÍTKO : 1:20

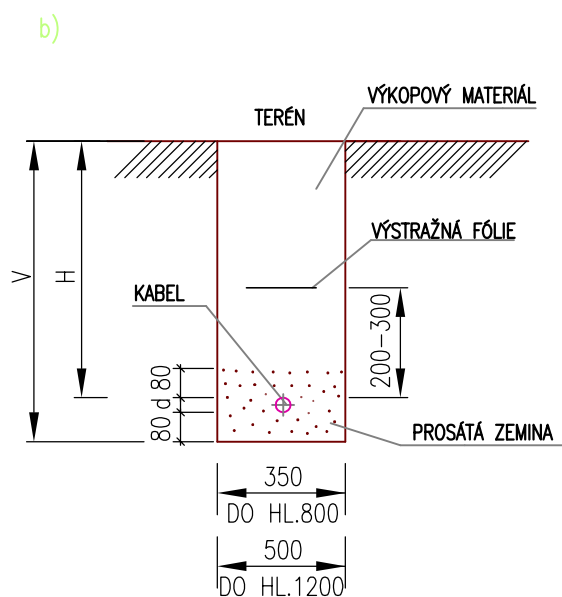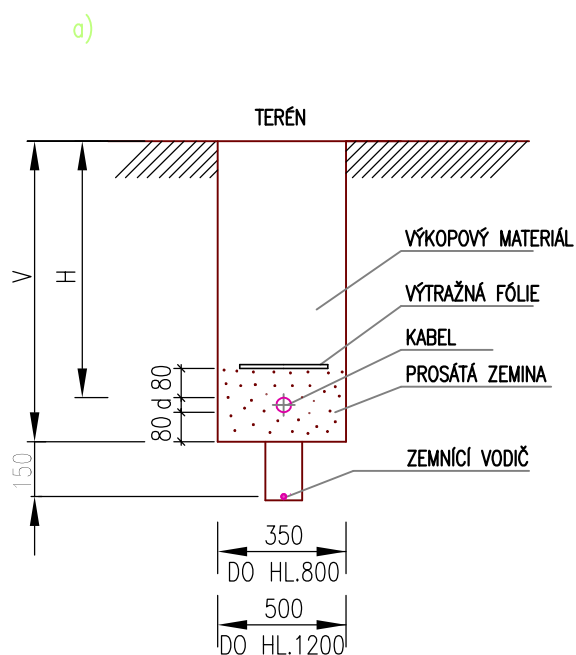


NAPĚTÍ (kV)	H (mm)		V (mm)
	TERÉN	CHODNÍK	
DO 1kV	700 ^{1/}	350	$V = H + d + 80$
DO 10kV	700	500	
DO 35kV	1000	1000	
SDĚLOVACÍ A POMOC.OBVODY	OBVYKLE VE STEJNÉ HL. JAKO KABEL SILOVÝ		

1/ V TRASÁCH KDE KABELY NN NEMOHOU BÝT MECHANICKY POŠKOZENY, SE KABELY UPŘESNĚNÍ – VIZ TECHNICKÁ ZPRÁVA PD.

ULOŽÍ PODLE obr.b).

LIST C.: LISTU:	2 4	Vzorový řez výkopem		ARCHIVNÍ ČÍSLO: 201708
	OBJ.C.,PJ: SO 402 – Věřejné osvětlení	ZAK.ČÍSLO: 201708	AKCE: KREJCAROVA LÁVKA PŘES ŘEKU OHŘÍ	VÝKRES ČÍSLO:
	PROVEDL: Ing. F. Kolář	DATUM: 07.11.2018	INVESTOR: MĚSTSKÝ ÚŘAD SOKOLOV, ROKYCANOVA 1929, 356 20 SOKOLOV	6.6 3


MĚŘÍTKO : 1:20

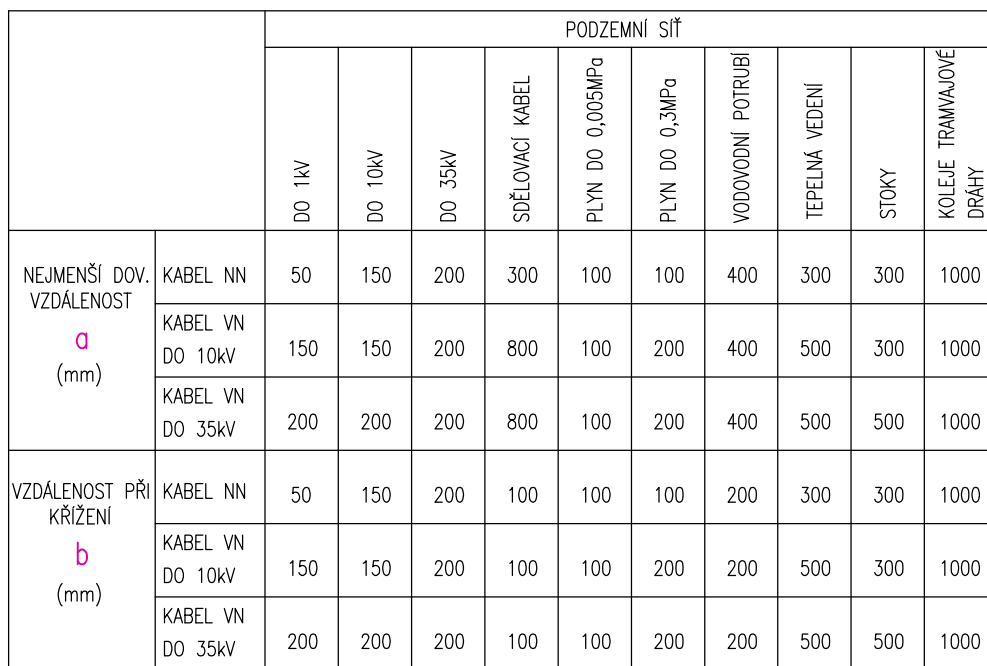

LIST C.: LISTU:	3 4	Vzorový řez výkopem			ARCHIVNÍ ČÍSLO: 201708
		OBJ.C.,PJ: SO 402 – Veršeň	ZAK.CÍSLO: 201708	AKCE: KREJCAROVA LÁVKA PŘES ŘEKU OHŘÍ	VYKRES ČÍSLO: C 6 3
		PROVEDL: Ing. F. Kolář	DATUM: 07.11.2018	INVESTOR: MĚSTSKÝ ÚŘAD SOKOLOV, ROKYCANOVA 1929, 356 20 SOKOLOV	

MĚŘÍTKO : 1:20

b) SOUBĚŽNÉ KABELY VN DO 35kV
NEBO SOUBĚŽNÉ KABELY NN A VN

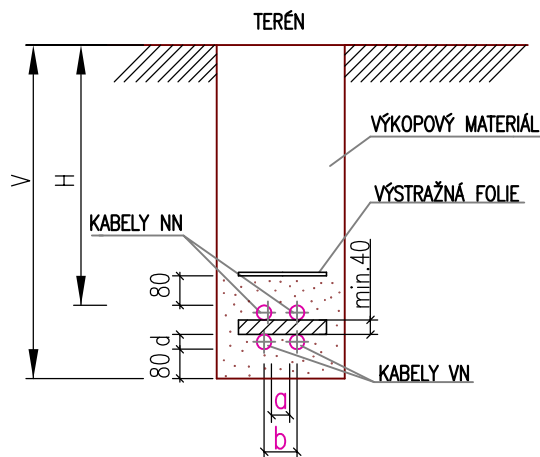

TERÉN

VÝKOPOVÝ MATERIÁL

VÝSTRAŽNÁ FOLIE

PÍSEK

V

H

80 d 80

min. 40

SESKUPENÍ KABELŮ V ZEMI VEDLE SEBE, NAD (POD) SEBOU	NEJMENŠÍ VZDÁLENOSTI SOUBĚŽ.KABELU	
	a (mm)	b (mm)
SDĚLOVACÍ, ŘÍDÍCÍ A ZVLÁŠTNÍ OBVODY SILOVÝCH ROZVODŮ	50	
SDĚLOVACÍ – SILOVÝ DO 1kV	150	
SDĚLOVACÍ – SILOVÝ NAD 1kV	200	
SILOVÝ – SILOVÝ DO 1kV	50	100
SILOVÝ – SILOVÝ DO 6kV	100	150
SILOVÝ – SILOVÝ DO 10kV	150	200
SILOVÝ – SILOVÝ 22kV A 35kV	200	300
SDĚL.KABELY SPOJOVÉ	VIZ ČSN 33 40 50	

LIST C.: LISTU:	4 4	Vzorový řez výkopem			ARCHIVNI CISLO: 201708
	OBJ.C.,PJ: SO 402 – Verh. 201708	ZAK.CISLO: 201708	AKCE: KREJCAROVA LÁVKA PŘES ŘEKU OHŘI		VYKRES CISLO: C 6 3
	PROVEDL: Ing. F. Kolář	DATUM: 07.11.2018	INVESTOR: MĚSTSKÝ ÚŘAD SOKOLOV, ROKYCANOVA 1929, 356 20 SOKOLOV		