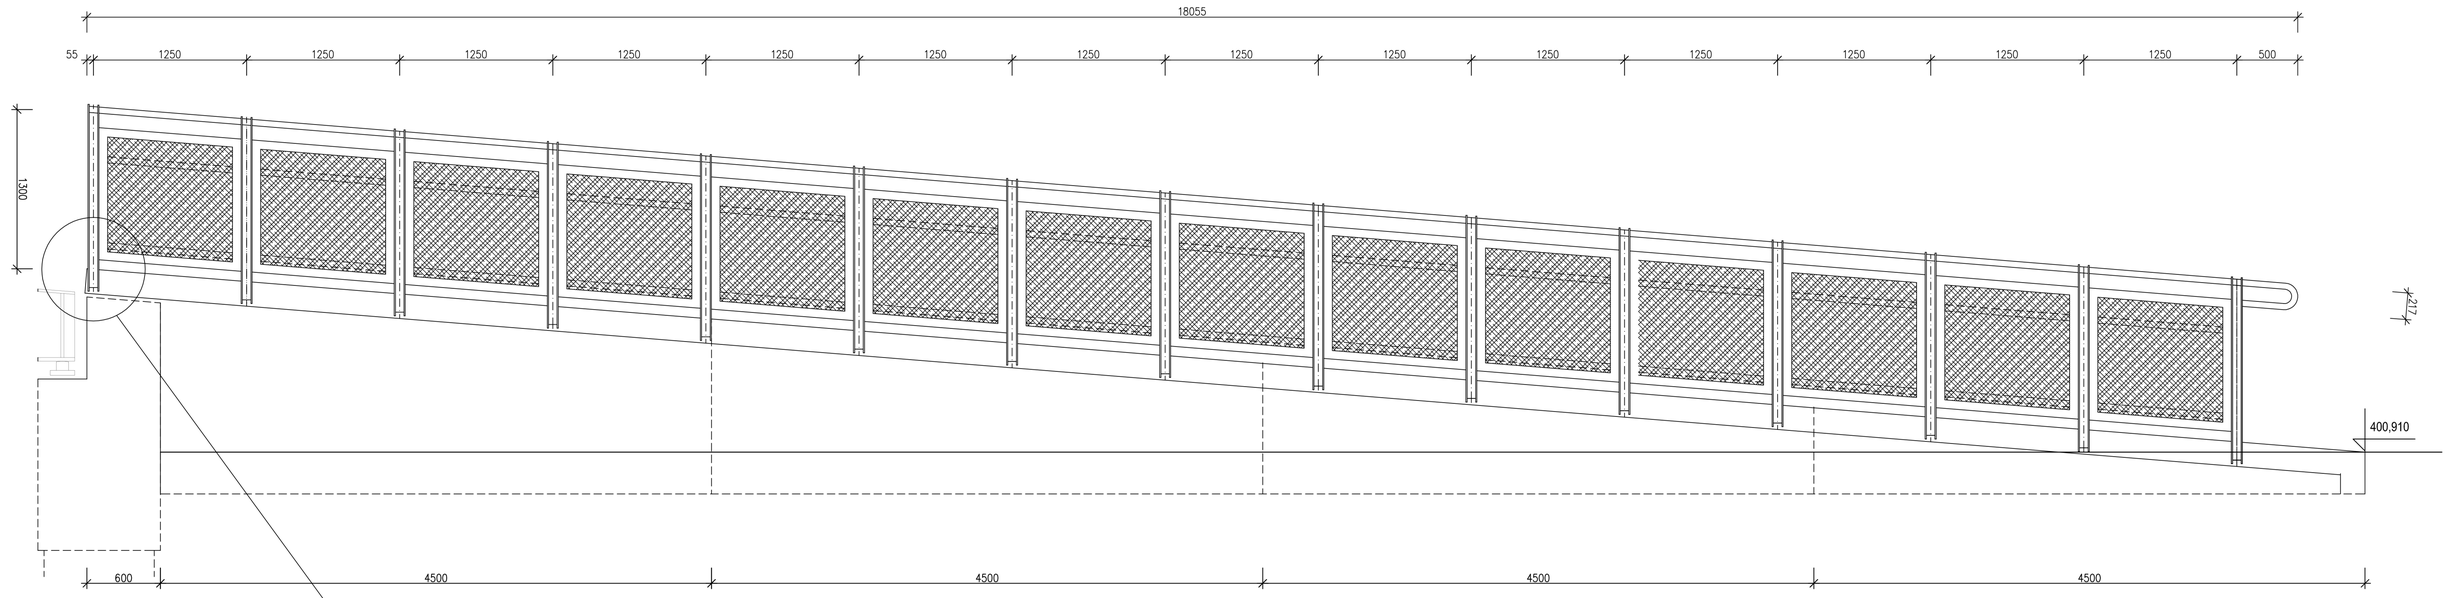

NÁSTUPNÍ RAMPA E - POHLED, ŘEZ

M 1: 25

zábradlí

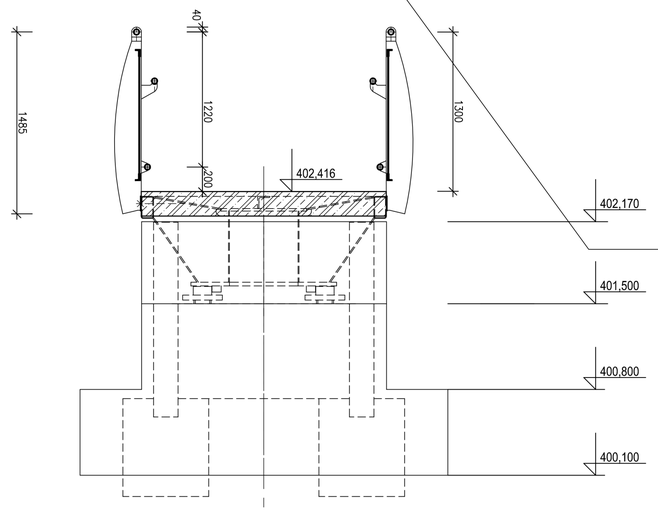

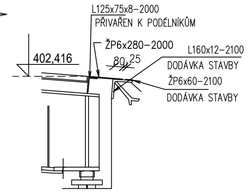

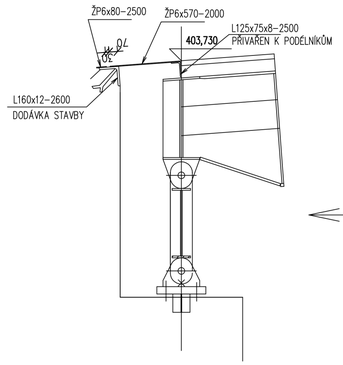

Zábradlí převzato z mostové části, (ocel. plech s úpravou pozink,Výplň tahokov TH 52x12,5x2x2), oboustranné, kotvené bočně skrze sloupky do žel. bet desky rampy pomocí chemických kotev. Ukončeno v místě nástupu bude zahnutým horním madlem. Napojení na mostovou část a detaily provedení řeší projekt D.1.

NÁSTUPNÍ RAMPA A - POHLED, ŘEZ

M 1: 25

zábradlí

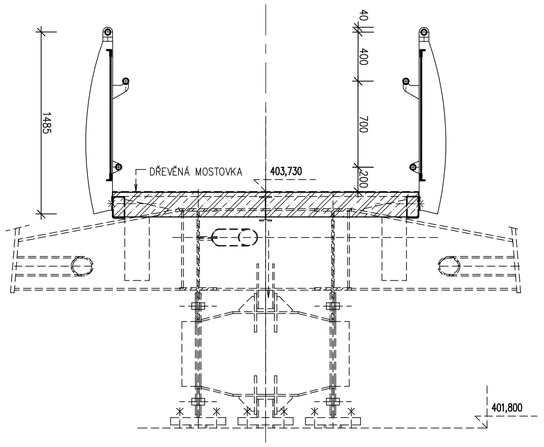

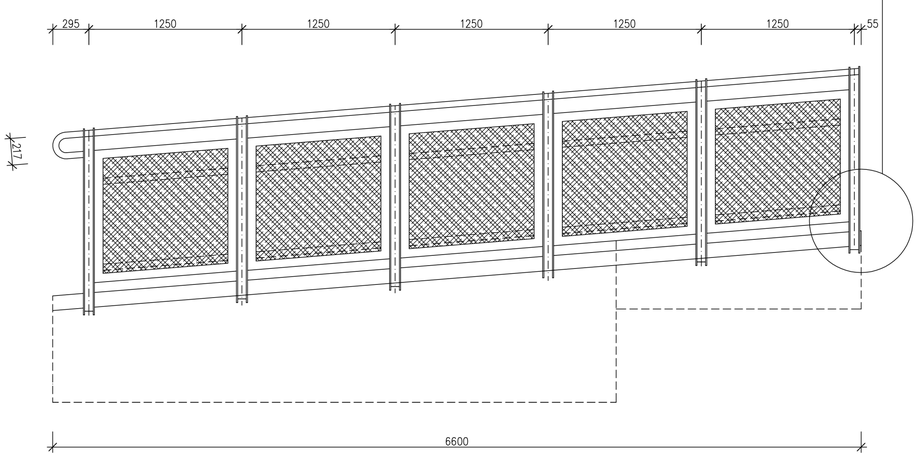

AKTUALIZACE ZNAČENÍ DOKUMENTACE 11/2018

HLAVNÍ PROJEKTANT STAVBY HIP : ING. PETR HAMPL, ČKAIT 0300703				Kancelář stavebního inženýrství Botanická 256 360 02 Dalovice – Karlovy Vary IČO: 25224581 tel.,fax: 353 230 017
PROJEKTANT	VYPRACOVAL	KRESLIL	KONTROLOVAL	
ING.ARCH.J.JANISCH	ING.ARCH.J.JANISCH		ING. PETR HAMPL	
LOKALITA: SOKOLOV		SO: SOKOLOV		FORMÁT A1
INVESTOR: MĚSTSKÝ ÚŘAD SOKOLOV, ROKYCANOVA 1929, 356 20 SOKOLOV				DATUM 04/2014
STAVBA: SO.202 KREJCAROVA LÁVKA PŘES ŘEKU OHŘI SOKOLOV C3.100 SPODNÍ STAVBA				OČEL DPS
				Č.ZAK. 21/2014
				Č.ARCH. 21/2014
				MĚŘÍTKO 1: 25
NÁZEV: RAMPA A+E, ZÁBRADLÍ				PARE C3.112