

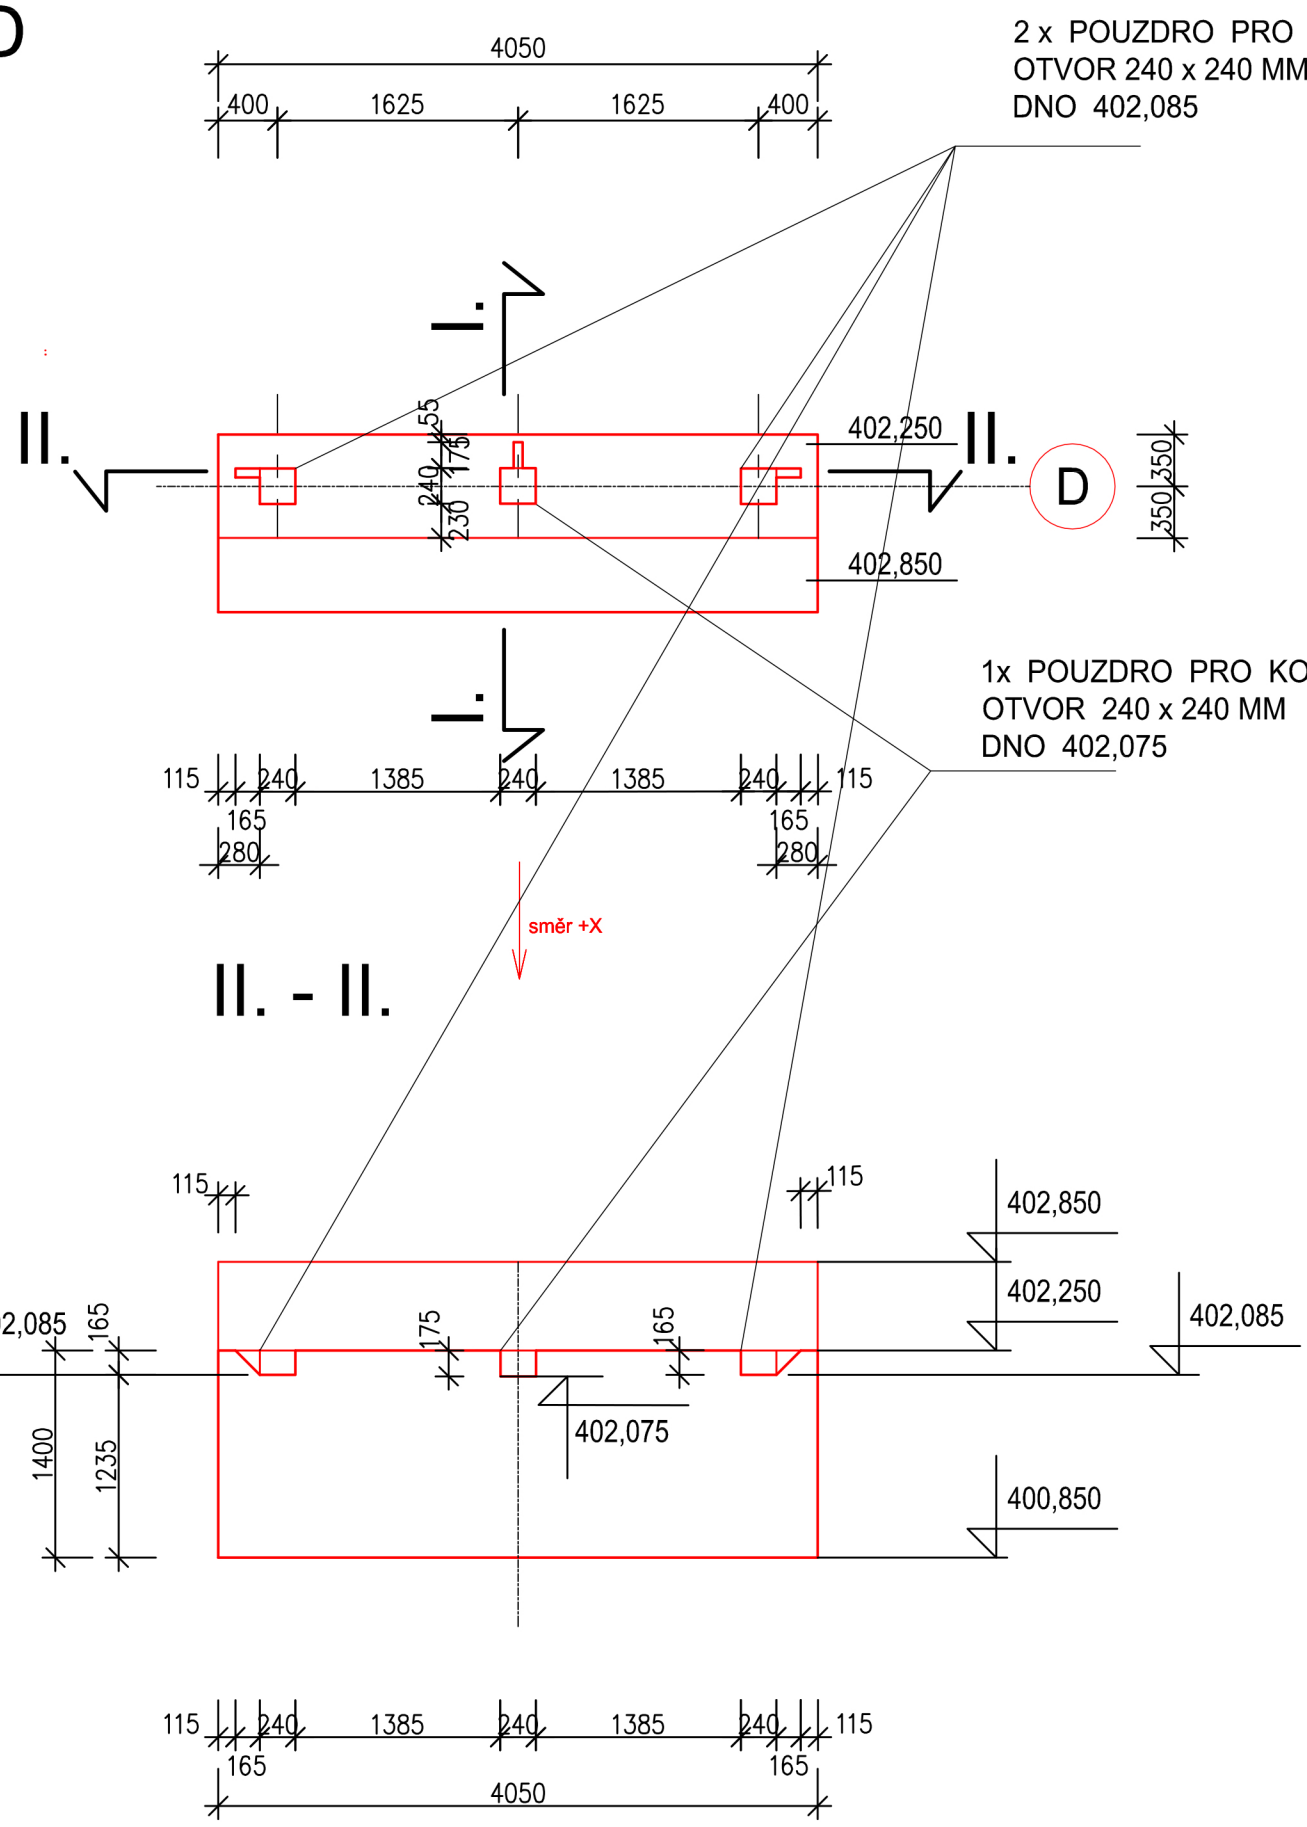


PILÍŘ D
M 1: 50

výkres tvaru

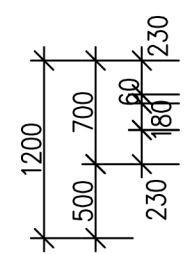

I. - I.

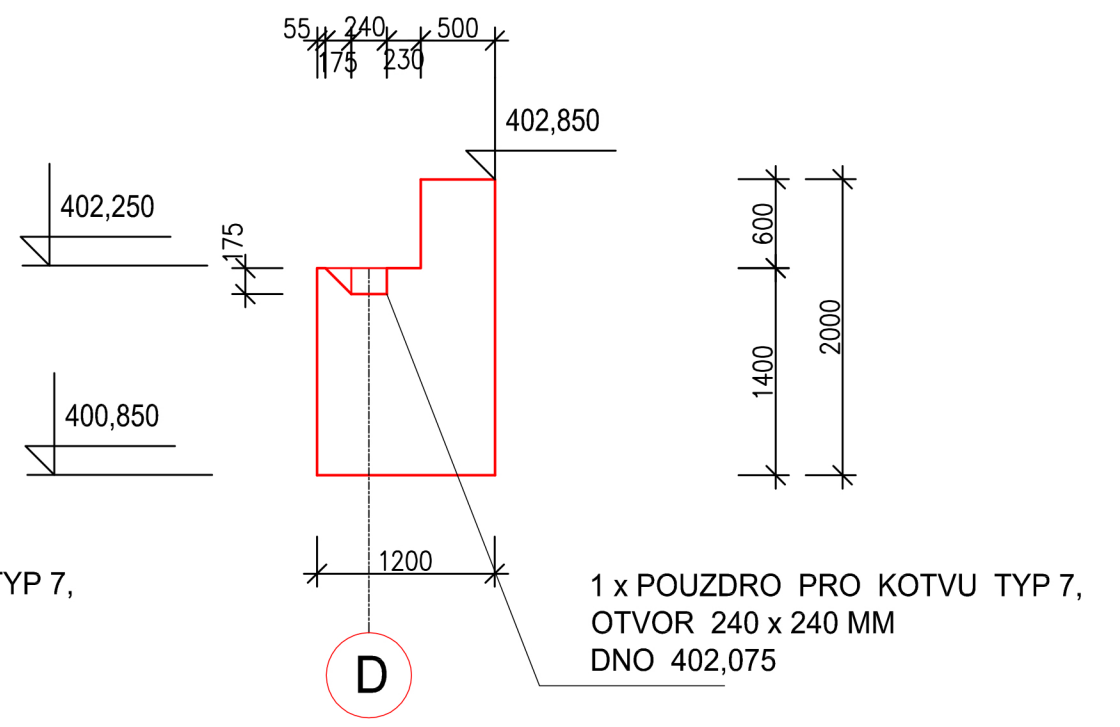

SPODNÍ LÍC 400,850 - HLAVA PILOT

AKTUALIZACE ZNAČENÍ DOKUMENTACE 11/2018

HLAVNÍ PROJEKTANT STAVBY				Kancelář stavebního inženýrství Botanická 256 360 02 Dalovice – Karlovy Vary IČO: 25224581 tel.,fax: 353 230 017	
HIP : ING. PETR HAMPL, ČKAIT 0300703					
PROJEKTANT	VYPRACOVAL	KRESLIL	KONTROLOVAL		
ING.ARCH.J.JANISCH	ING.ARCH.J.JANISCH		ING. PETR HAMPL		
LOKALITA: SOKOLOV		SÚ: SOKOLOV		FORMÁT	A3
INVESTOR: MĚSTSKÝ ÚŘAD SOKOLOV, ROKYCANOVA 1929, 356 20 SOKOLOV				DATUM	04/2014
STAVBA: SO.202 KREJCAROVA LÁVKA PŘES ŘEKU OHŘÍ SOKOLOV C3 100 SPODNÍ STAVBA				ÚČEL	DPS
				Č.ZAK.	21/2014
				Č.ARCH.	21/2014
				MĚŘÍTKO	1: 50
NÁZEV: D.2.1.16 – PILÍŘ D, VÝKRES TVARU				PARÉ	C3.116