



PILÍŘ E
M 1: 50

výkres tvaru

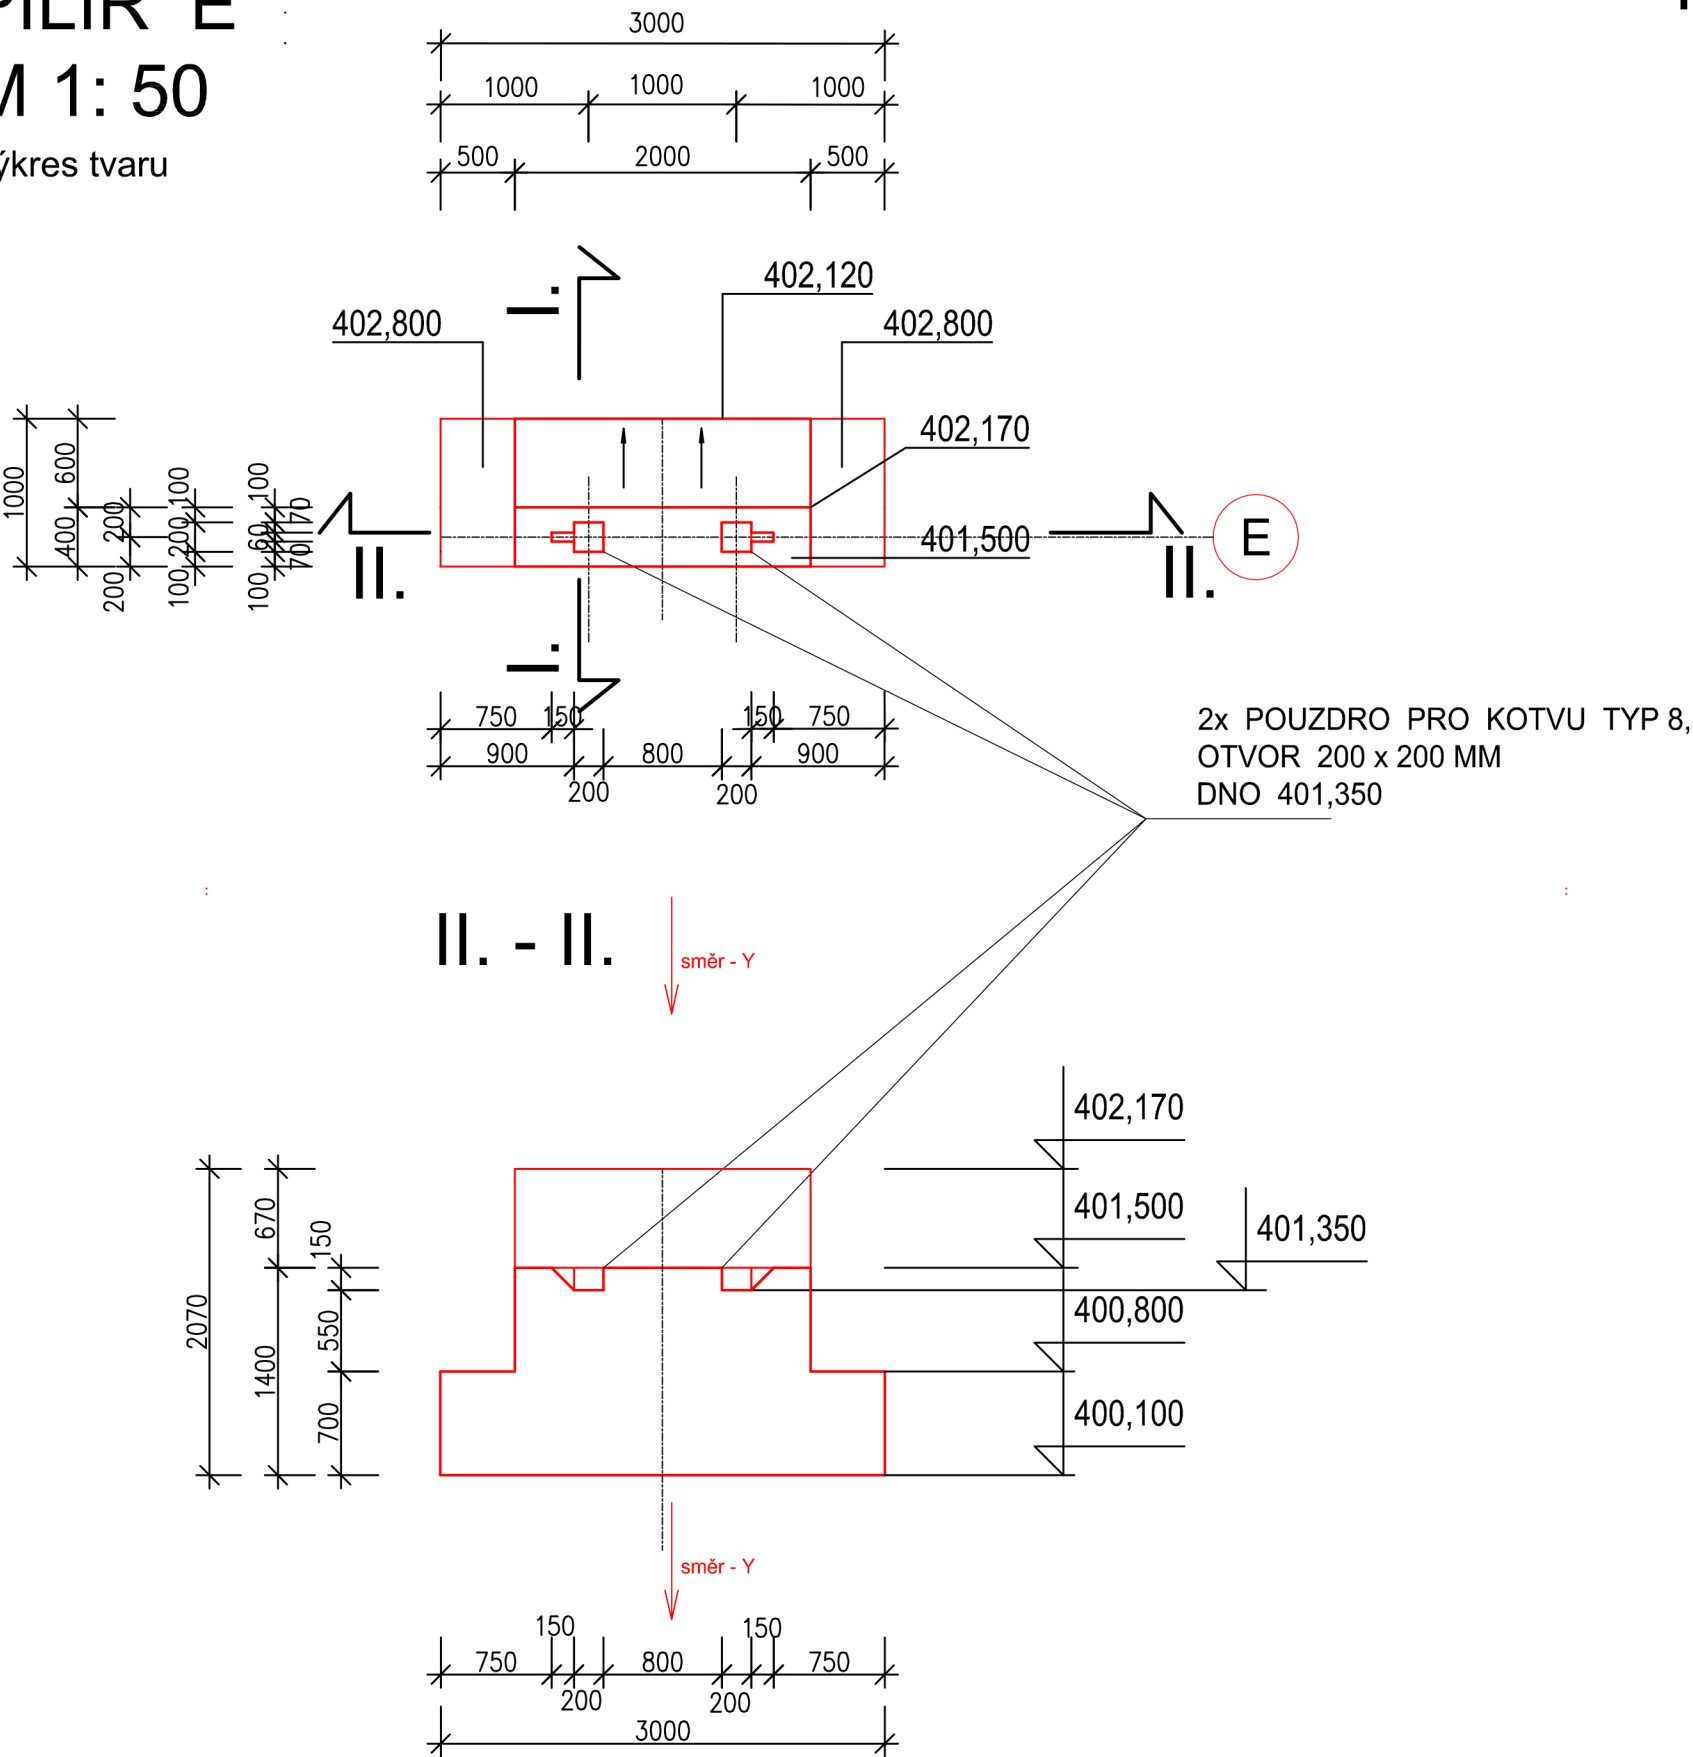

I. - I.

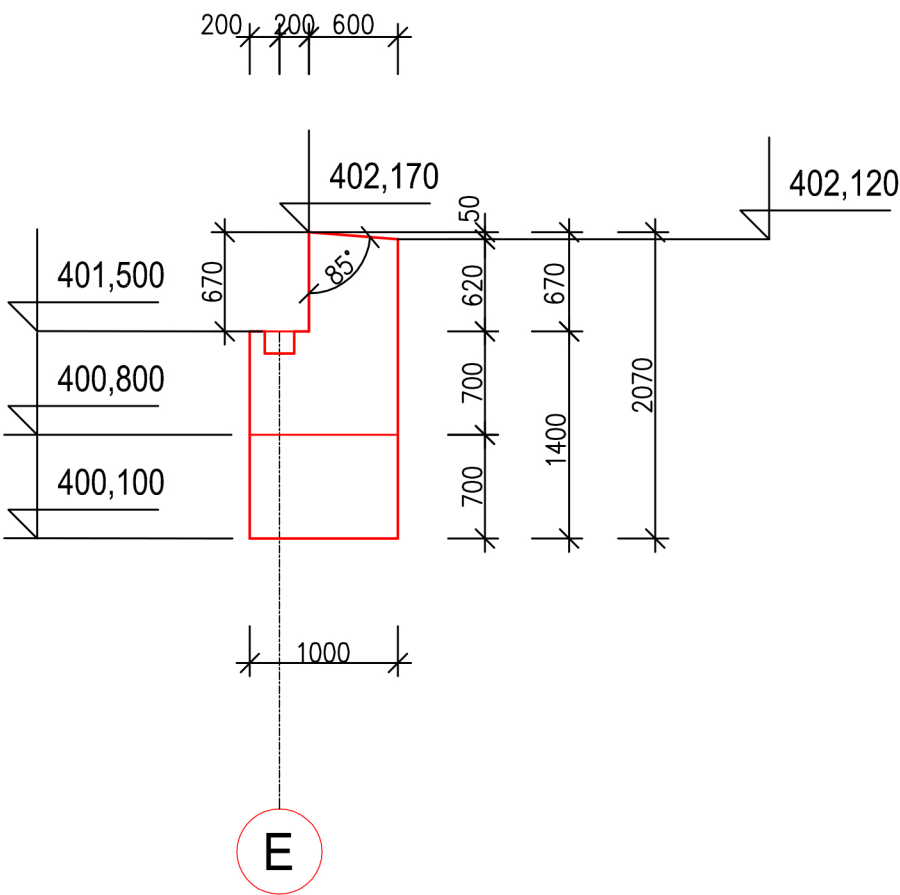

SPODNÍ LÍC 400,100 - HLAVA PILOT

AKTUÁLNÍ ZNAČENÍ DOKUMENTACE 11/2018

HLAVNÍ PROJEKTANT STAVBY				Kancelář stavebního inženýrství Botanická 256 360 02 Dalovice – Karlovy Vary IČO: 25224581 tel.,fax: 353 230 017	
PROJEKTANT	VYPRACOVAL	KRESLIL	KONTROLOVAL	FORMÁT	A3
ING.ARCH.J.JANISCH	ING.ARCH.J.JANISCH		ING. PETR HAMPL	DATUM	04/2014
LOKALITA: SOKOLOV		SÚ: SOKOLOV		ÚČEL	DPS
INVESTOR: MĚSTSKÝ ÚŘAD SOKOLOV, ROKYCANOVA 1929, 356 20 SOKOLOV				Č.ZAK.	21/2014
STAVBA: KREJCAROVA LÁVKA PŘES ŘEKU OHŘÍ SOKOLOV				Č.ARCH.	21/2014
SO.202 C3.100 SPODNÍ STAVBA				MĚŘÍTKO	1: 50
NÁZEV: PILÍŘ E, VÝKRES TVARU				PARÉ	C3.117