



PILÍŘ B


ŘEZ A–A

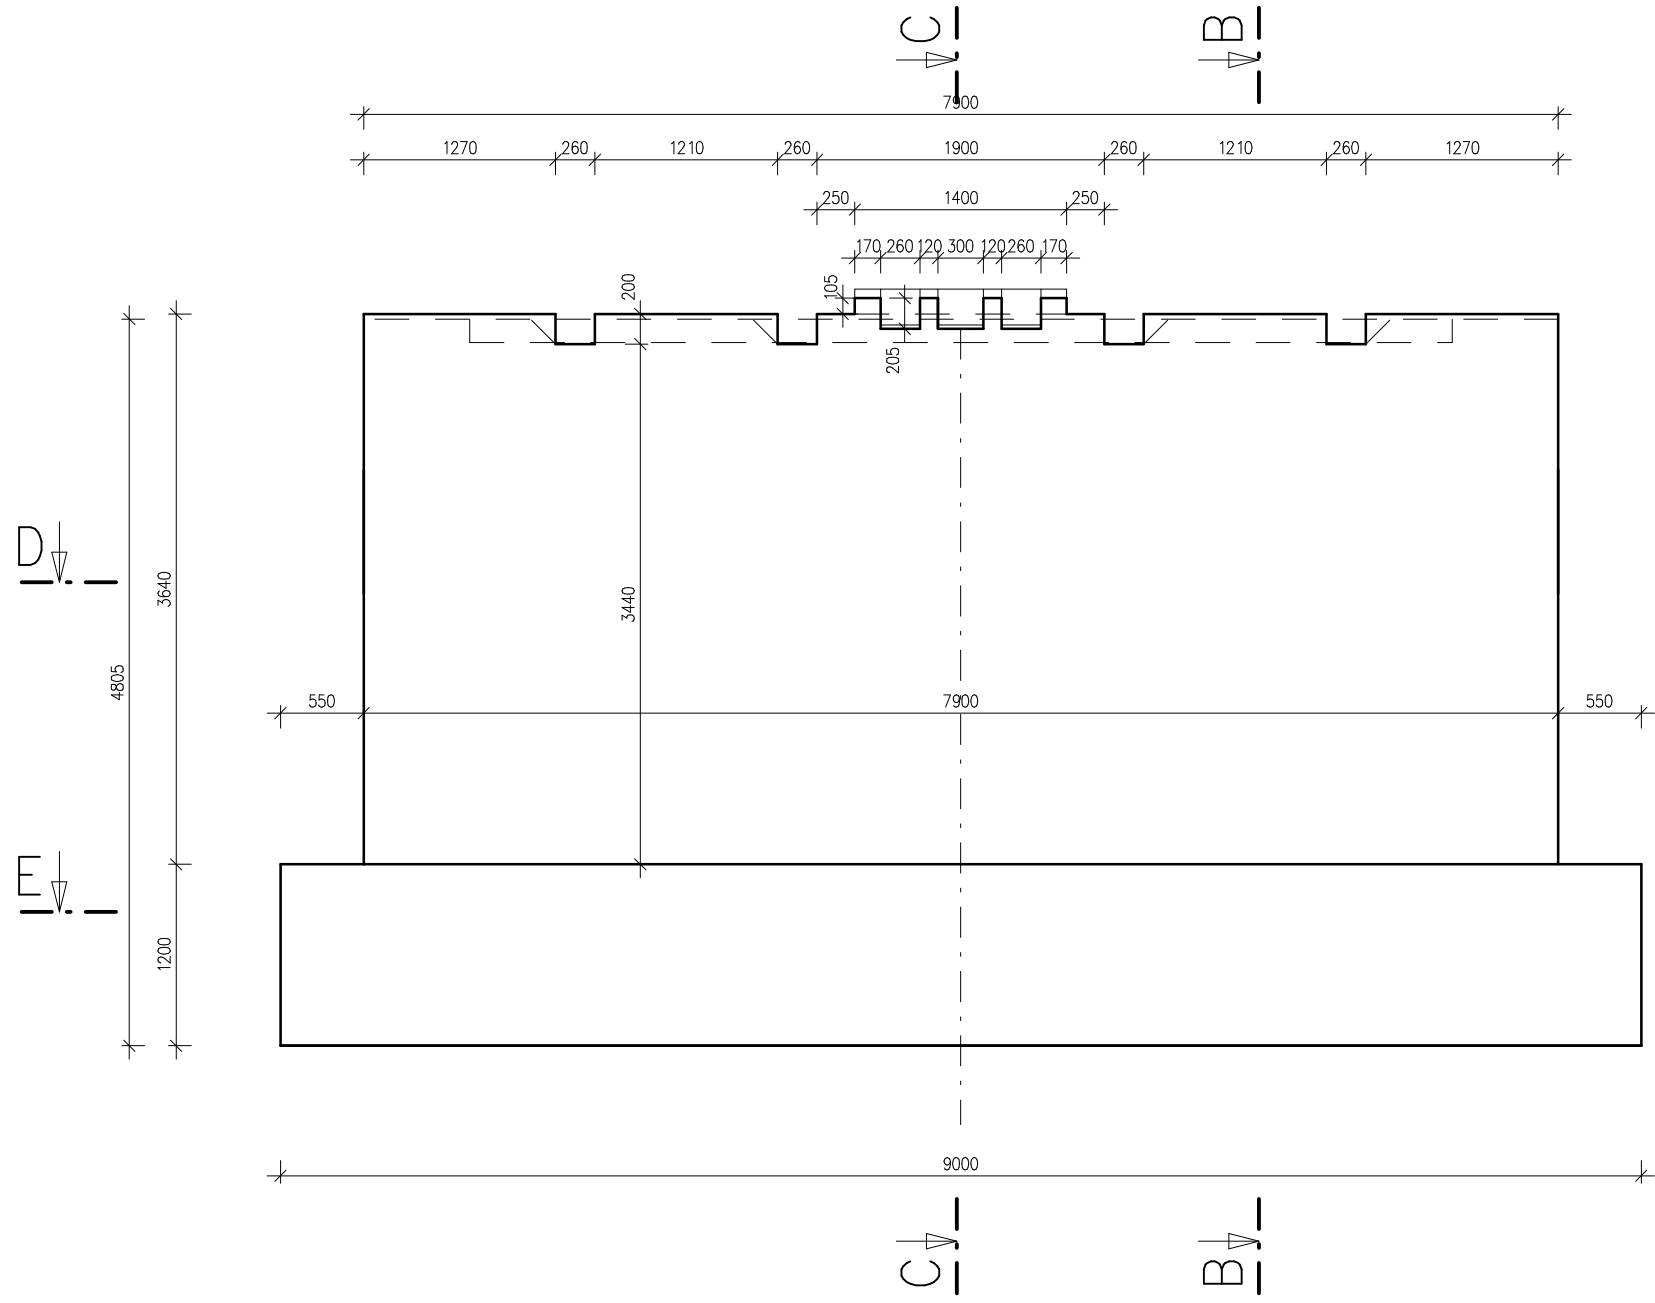

ŘEZ B–B

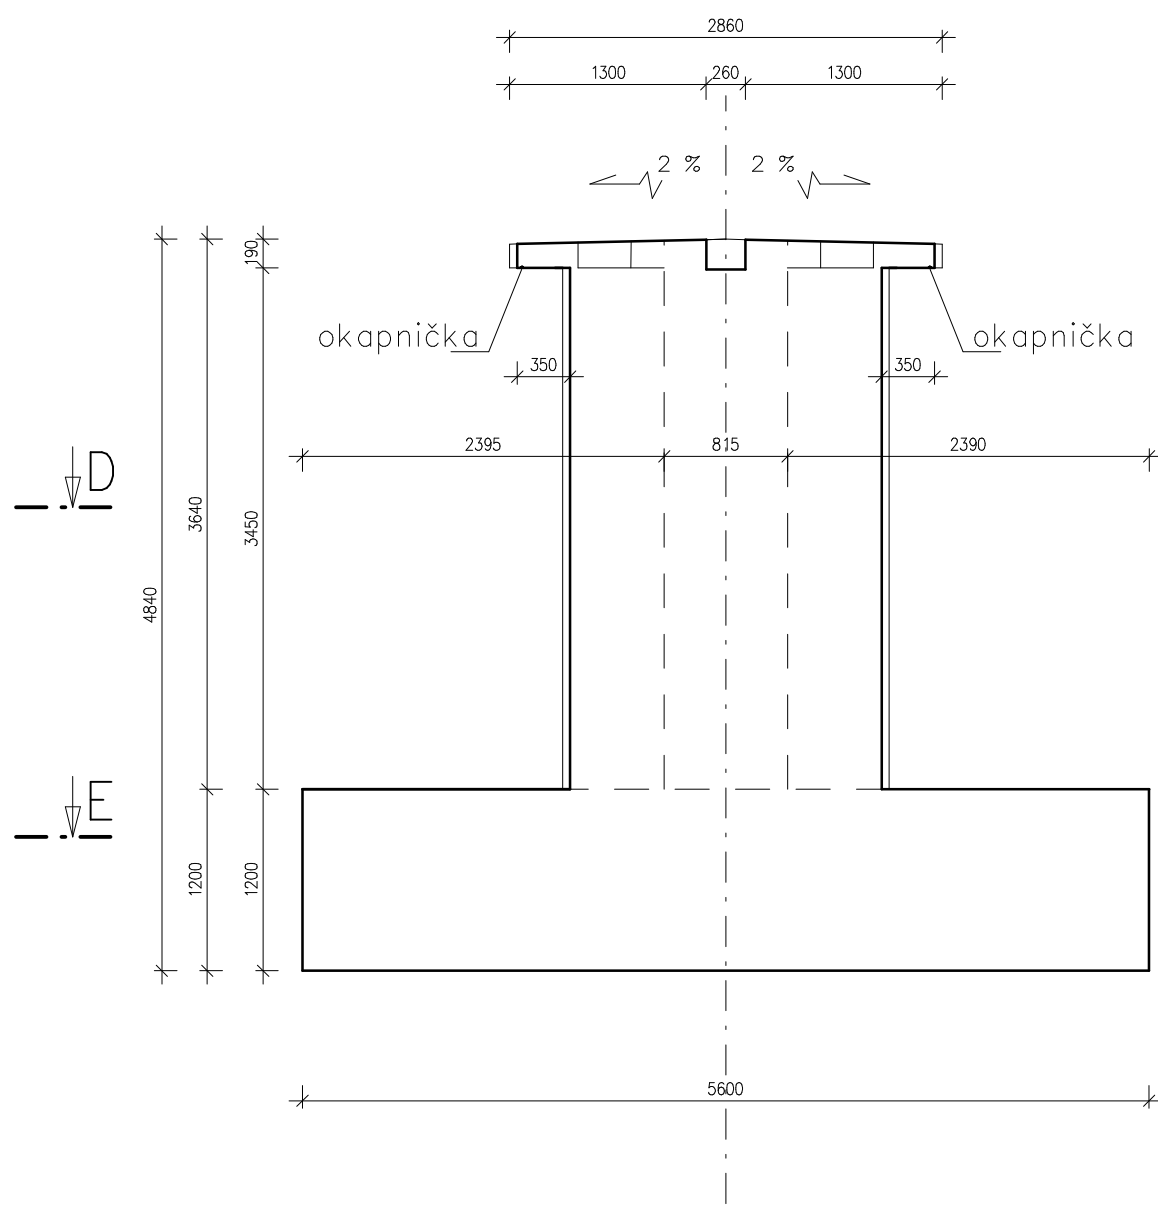


ŘEZ C–C

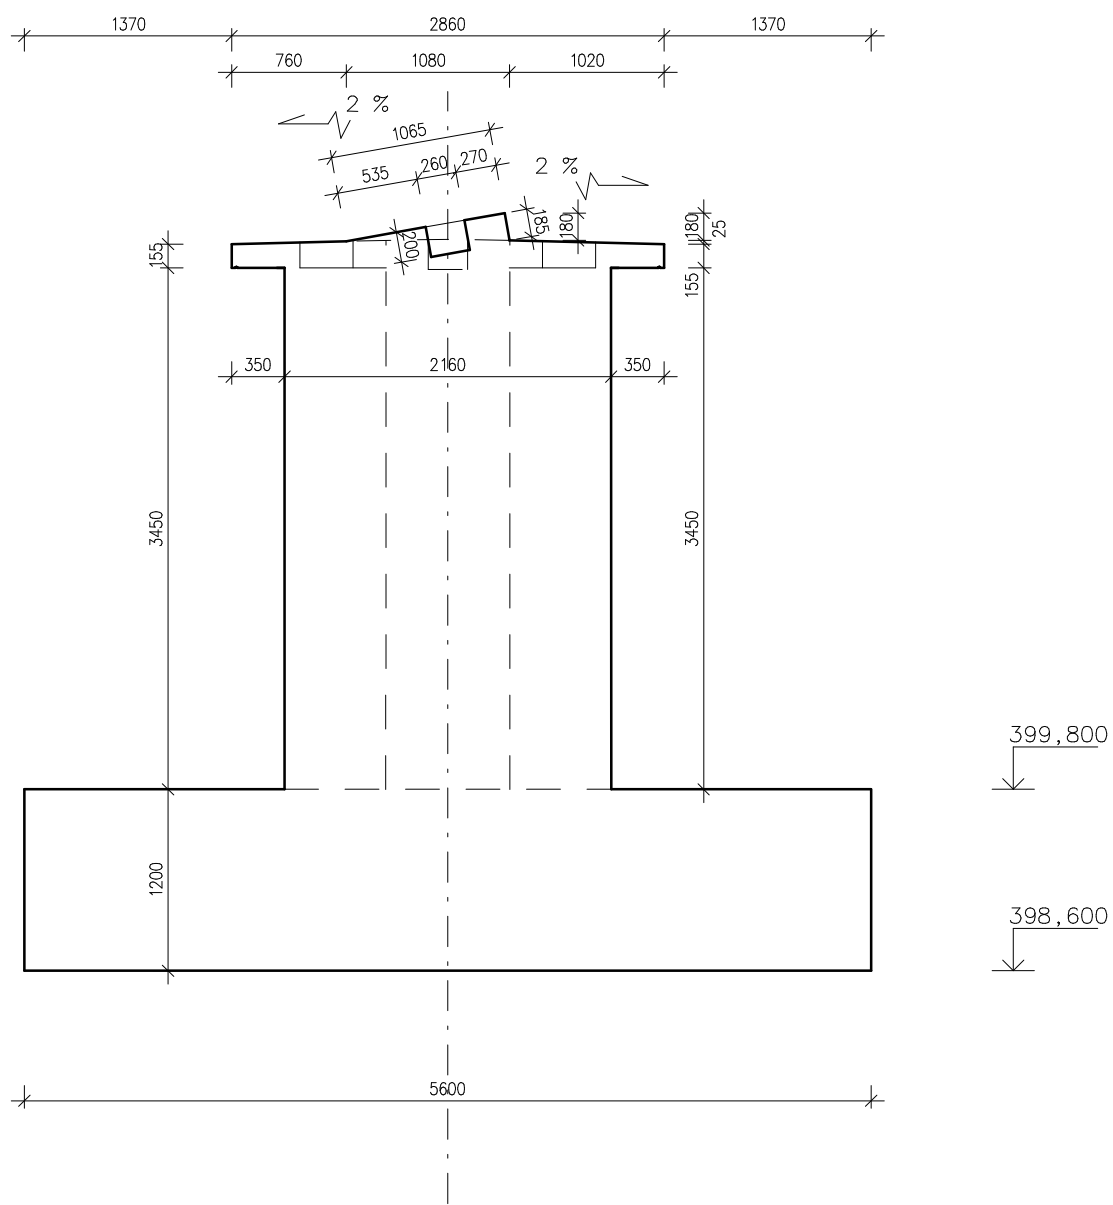


399,800
398,600


ŘEZ D–D

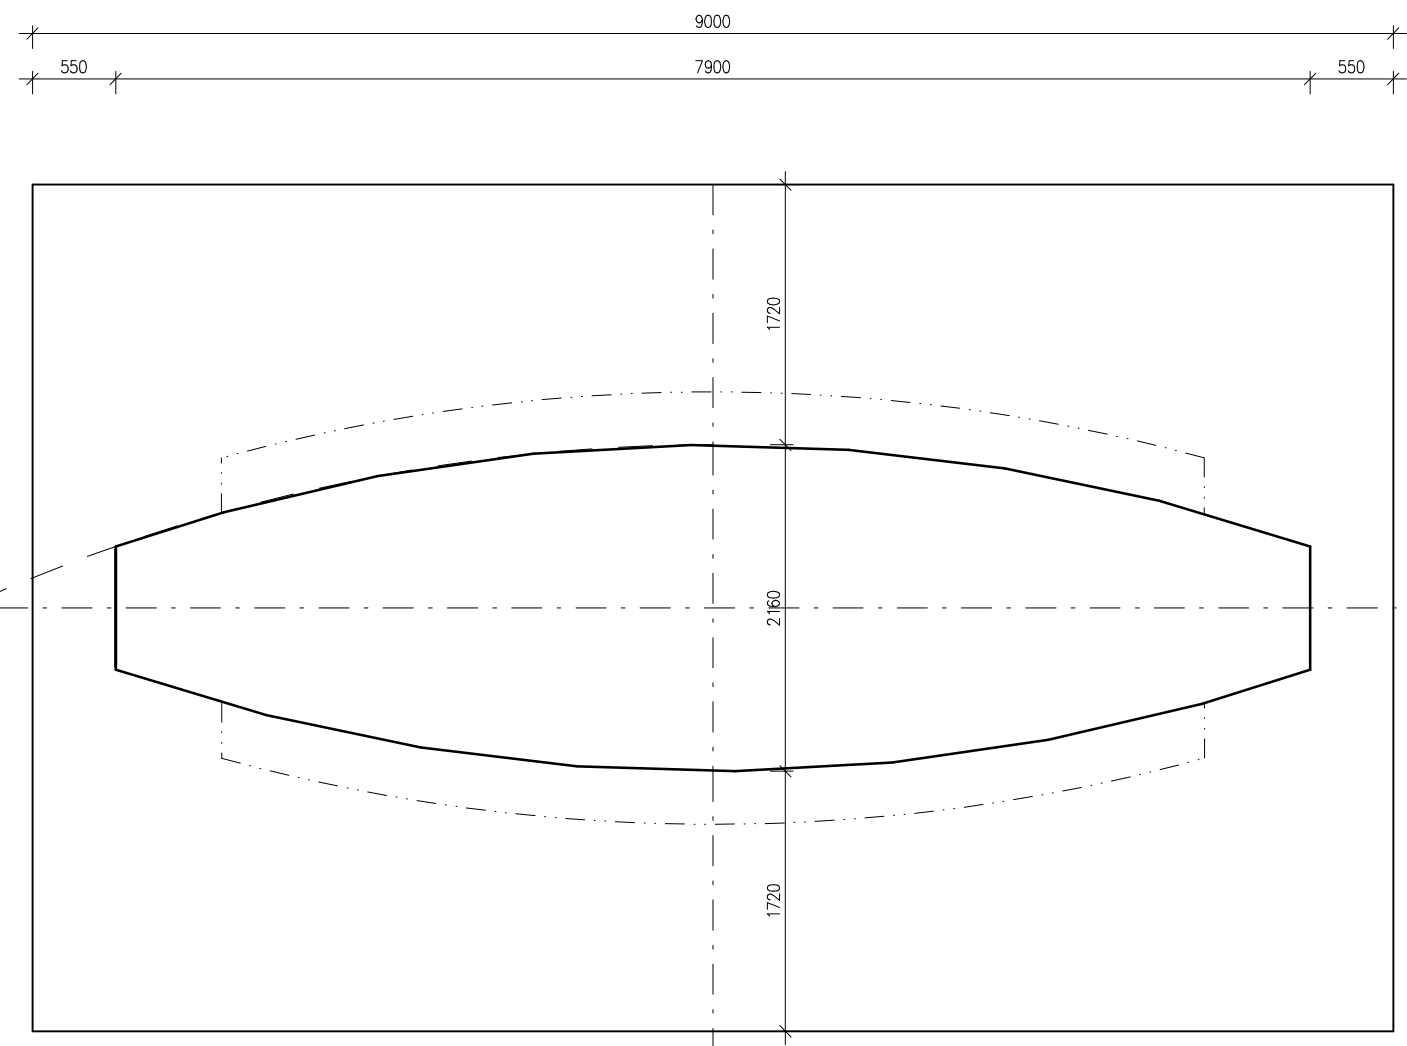

POHLED ZE SHORA

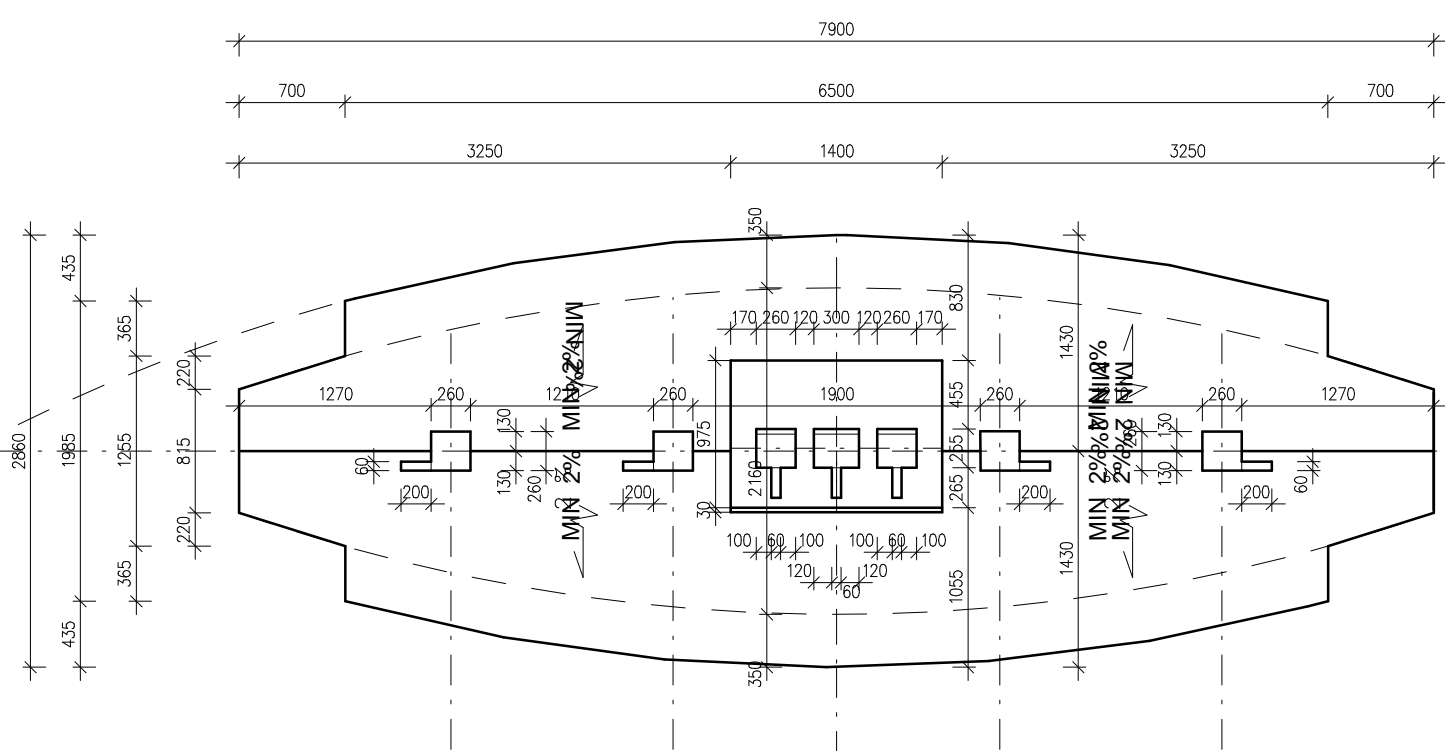

ŘEZ E–E

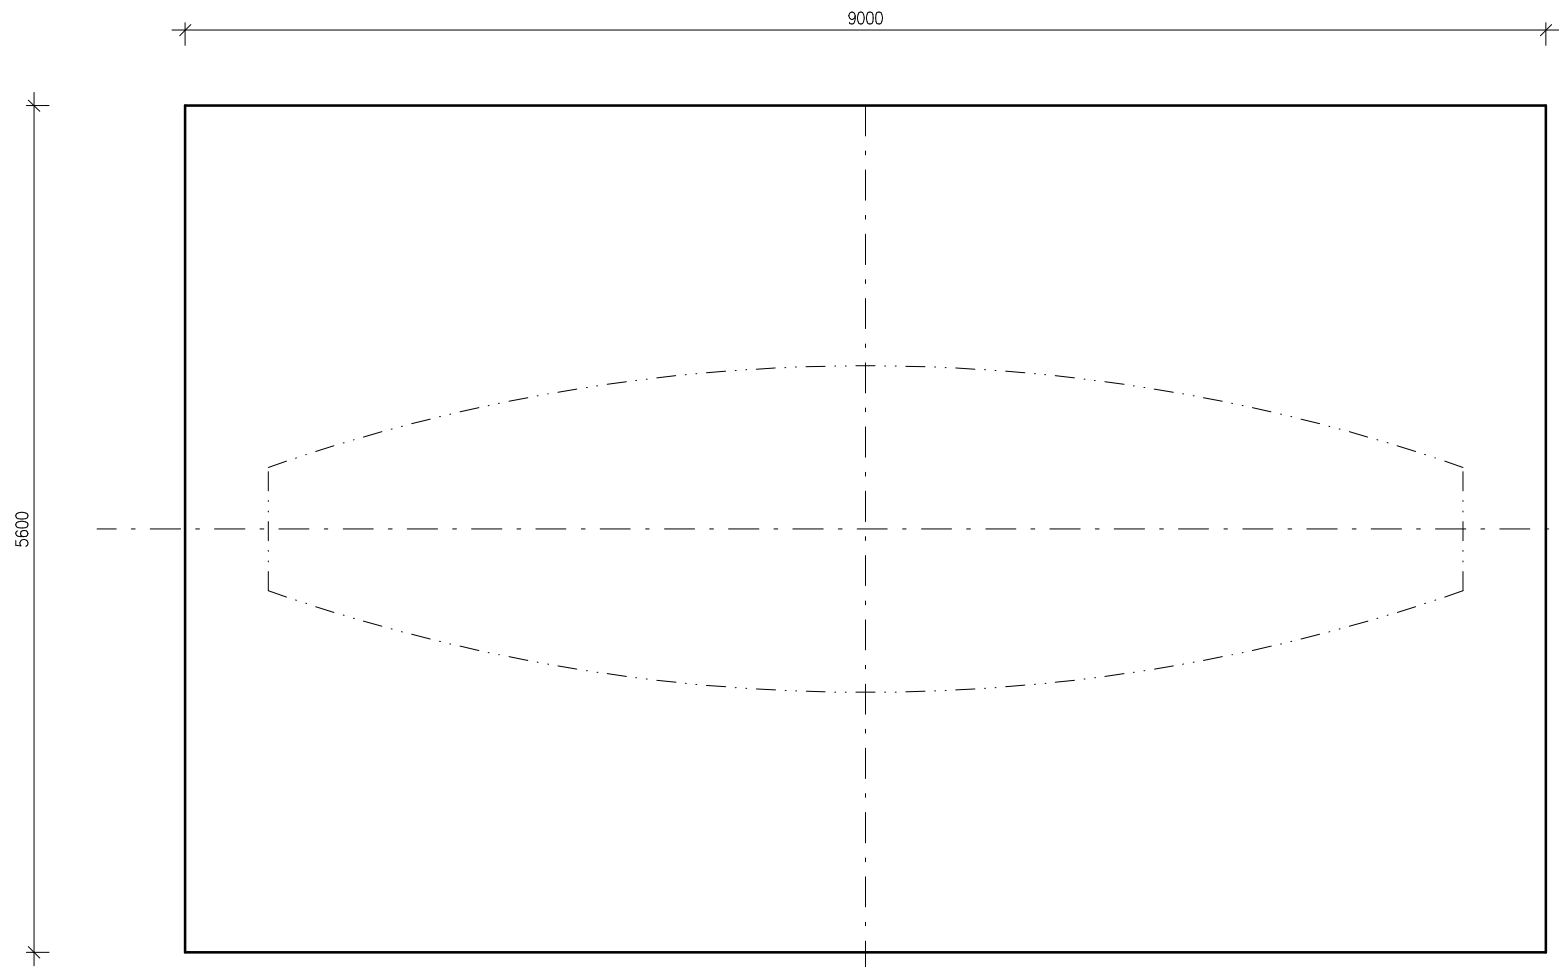

Výškový systém = BPV

KRYTÍ BETONU min 50mm
TRÍDA BETONU C 30/37 – XA2, XC4, XF3
TRÍDA OCELI 10 505 (R)

AKTUALIZACE ZNAČENÍ DOKUMENTACE 11/2018

HLAVNÍ PROJEKTANT STAVBY				Kancelář stavebního inženýrství Butelická 256 360 02 Dolní Pákov – Karlovy Vary IČO: 25224581 tel., fax: 353 230 017	
HIP :	ING. PETR HAMPL, ČKAJIT 0300703				
PROJEKTANT	VYPRACOVAL Lucie BLÁŽKOVÁ	KRESLIL	KONTROLOVAL		
				FORMÁT	A1
LOKALITA: SOKOLOV				INVESTOR: MĚSTSKÝ ÚŘAD SOKOLOV, ROKYČANŮVA 1929, 356 20 SOKOLOV	DATUM 04/2014
STAVBA: SO 202 – KREJČAROVA LÁVKA PŘES ŘEKU OHŘÍ SOKOLOV				ÚČEL: DPS	21/2014
C. 3. 100 – SPODNÍ STAVBA				Č. ZAK.:	2014/T/04/02
NÁZEV: ZÁKLADOVÁ BETONOVÁ DESKA PÍLÍŘ B – VÝKRES TVARU				Č. ARCH.:	1:50
				Č. VÝKRESU	C.3.129